


■ Bereichsgrenzen der Satzung
gemäß § 34 Abs. 4 Nr. 1 BauGB



M 1:10 000

Fröndenberg

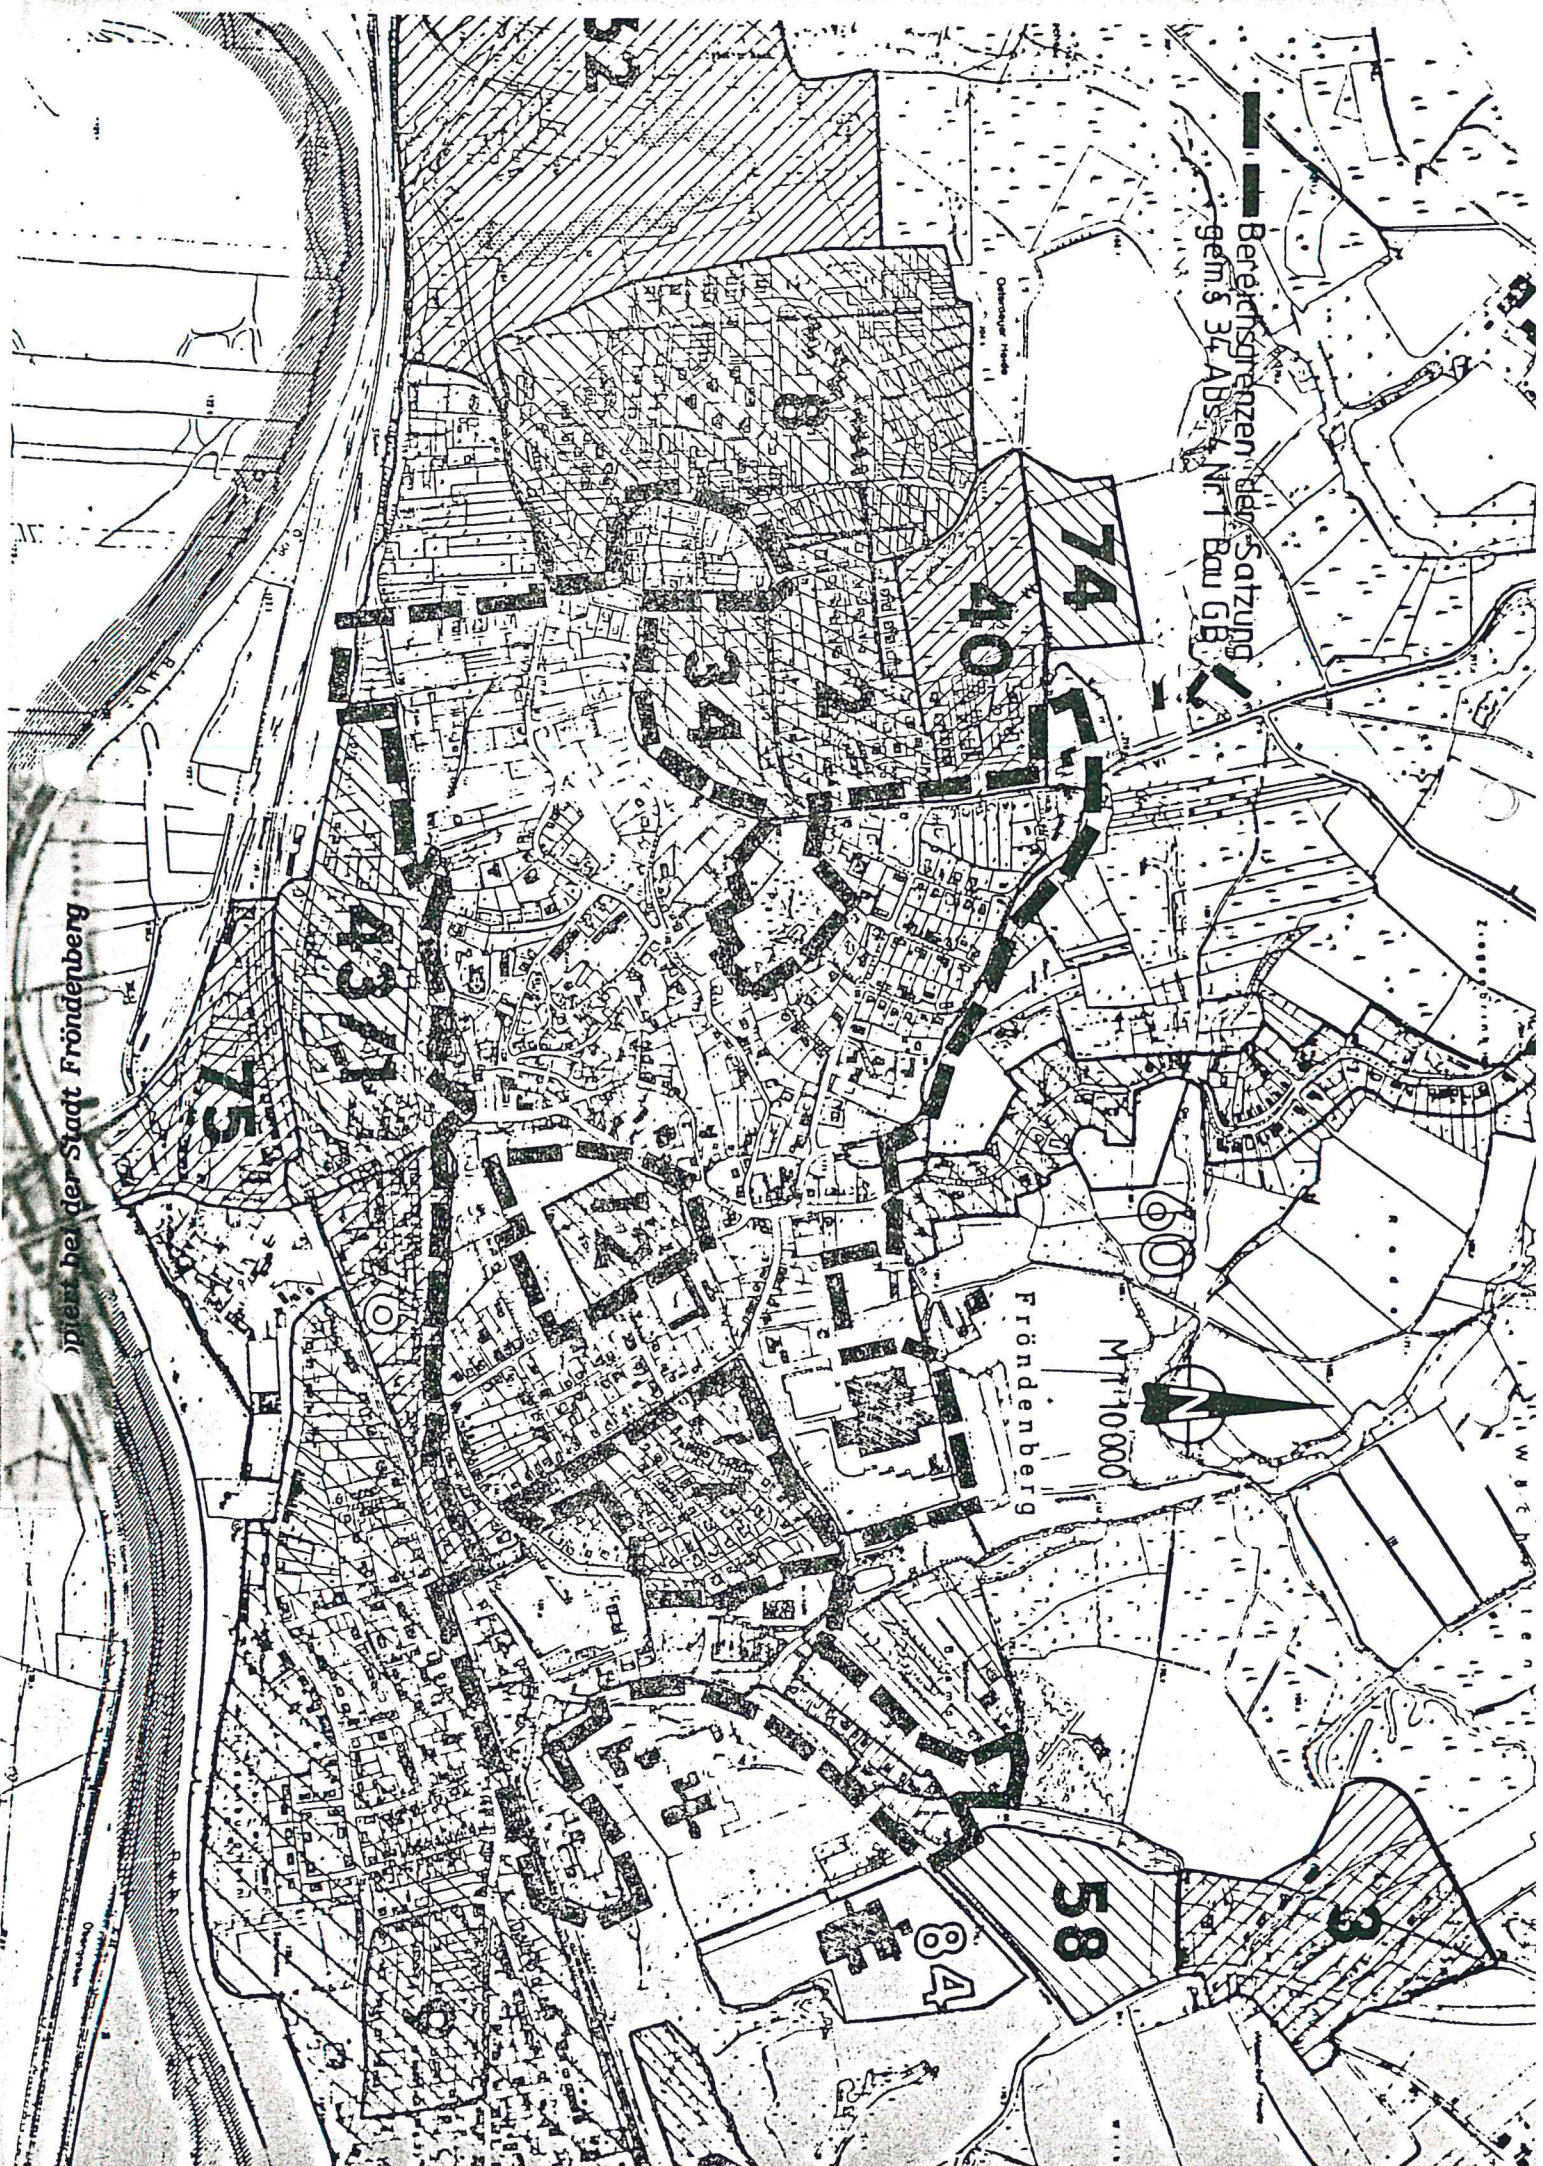

Ortsteil bei der Stadt Fröndenberg