


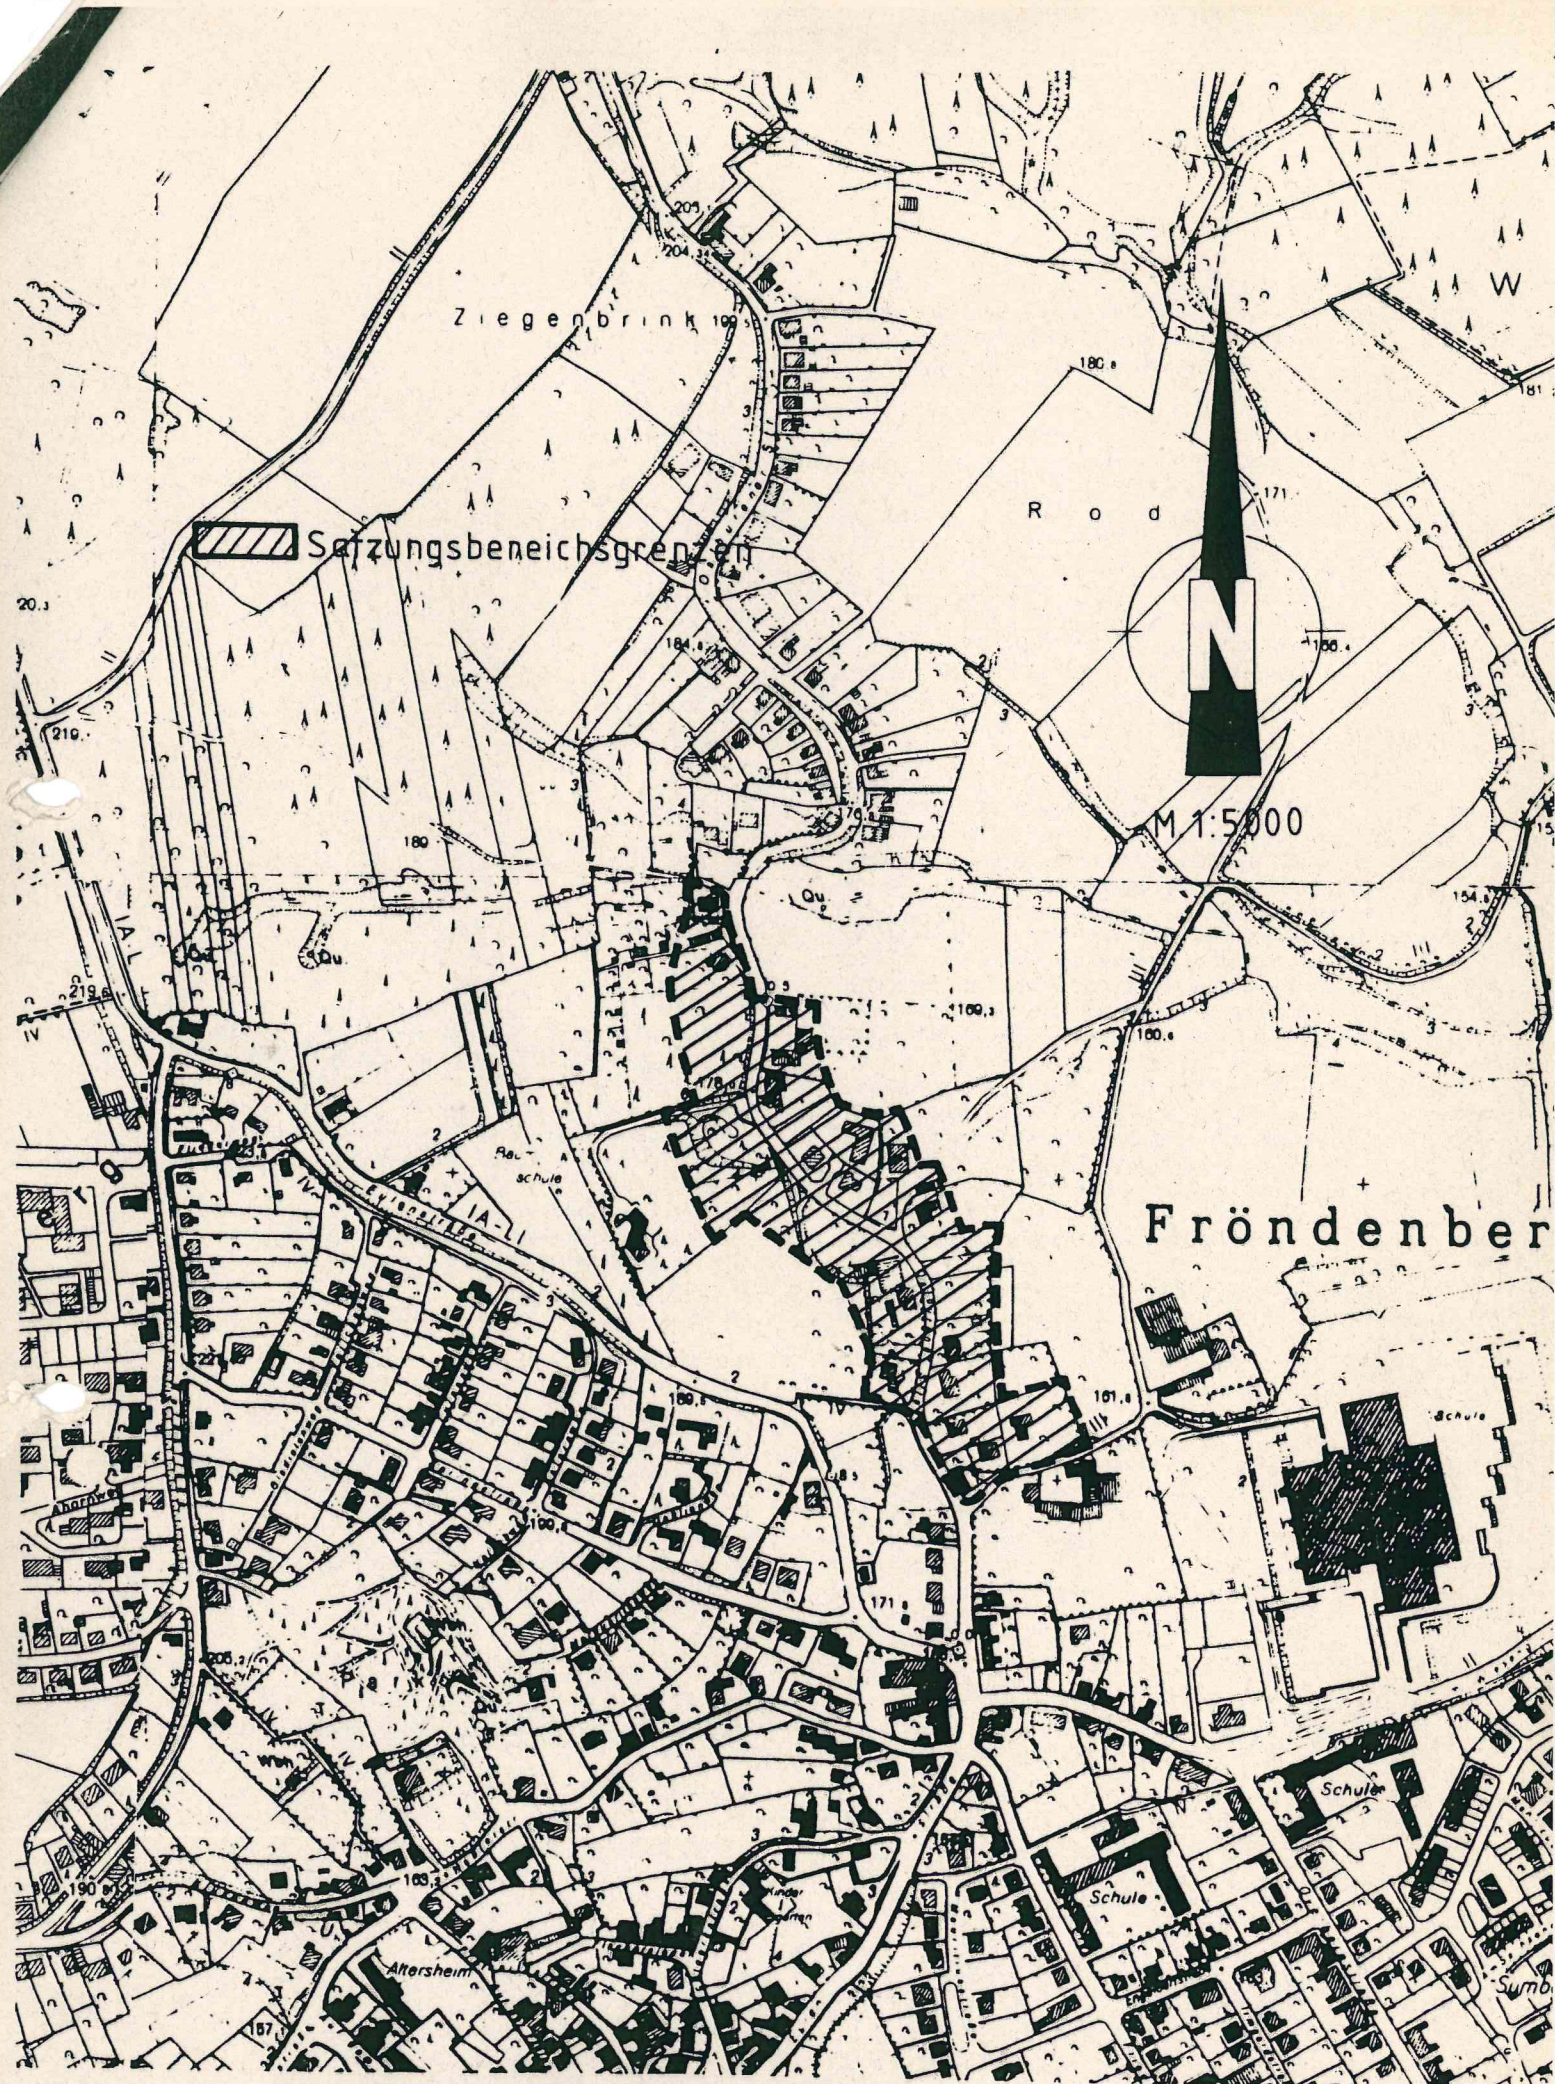

Satzung der Stadt Fröndenberg über die Grenzen für den im Zusammenhang bebauten Ortsteil an der Ostbürener Straße.