


Ergänzungssatzung gemäß § 34 Abs. 4 Satz 1 Nr. 3 BauGB für einen Bereich in Fröndenberg/Ruhr – Mitte / "Hohenheide"



81

Bereiche der rechtskräftigen Bebauungspläne Nr. 81 + 82
"In den Telgen West" und "In den Telgen Ost"

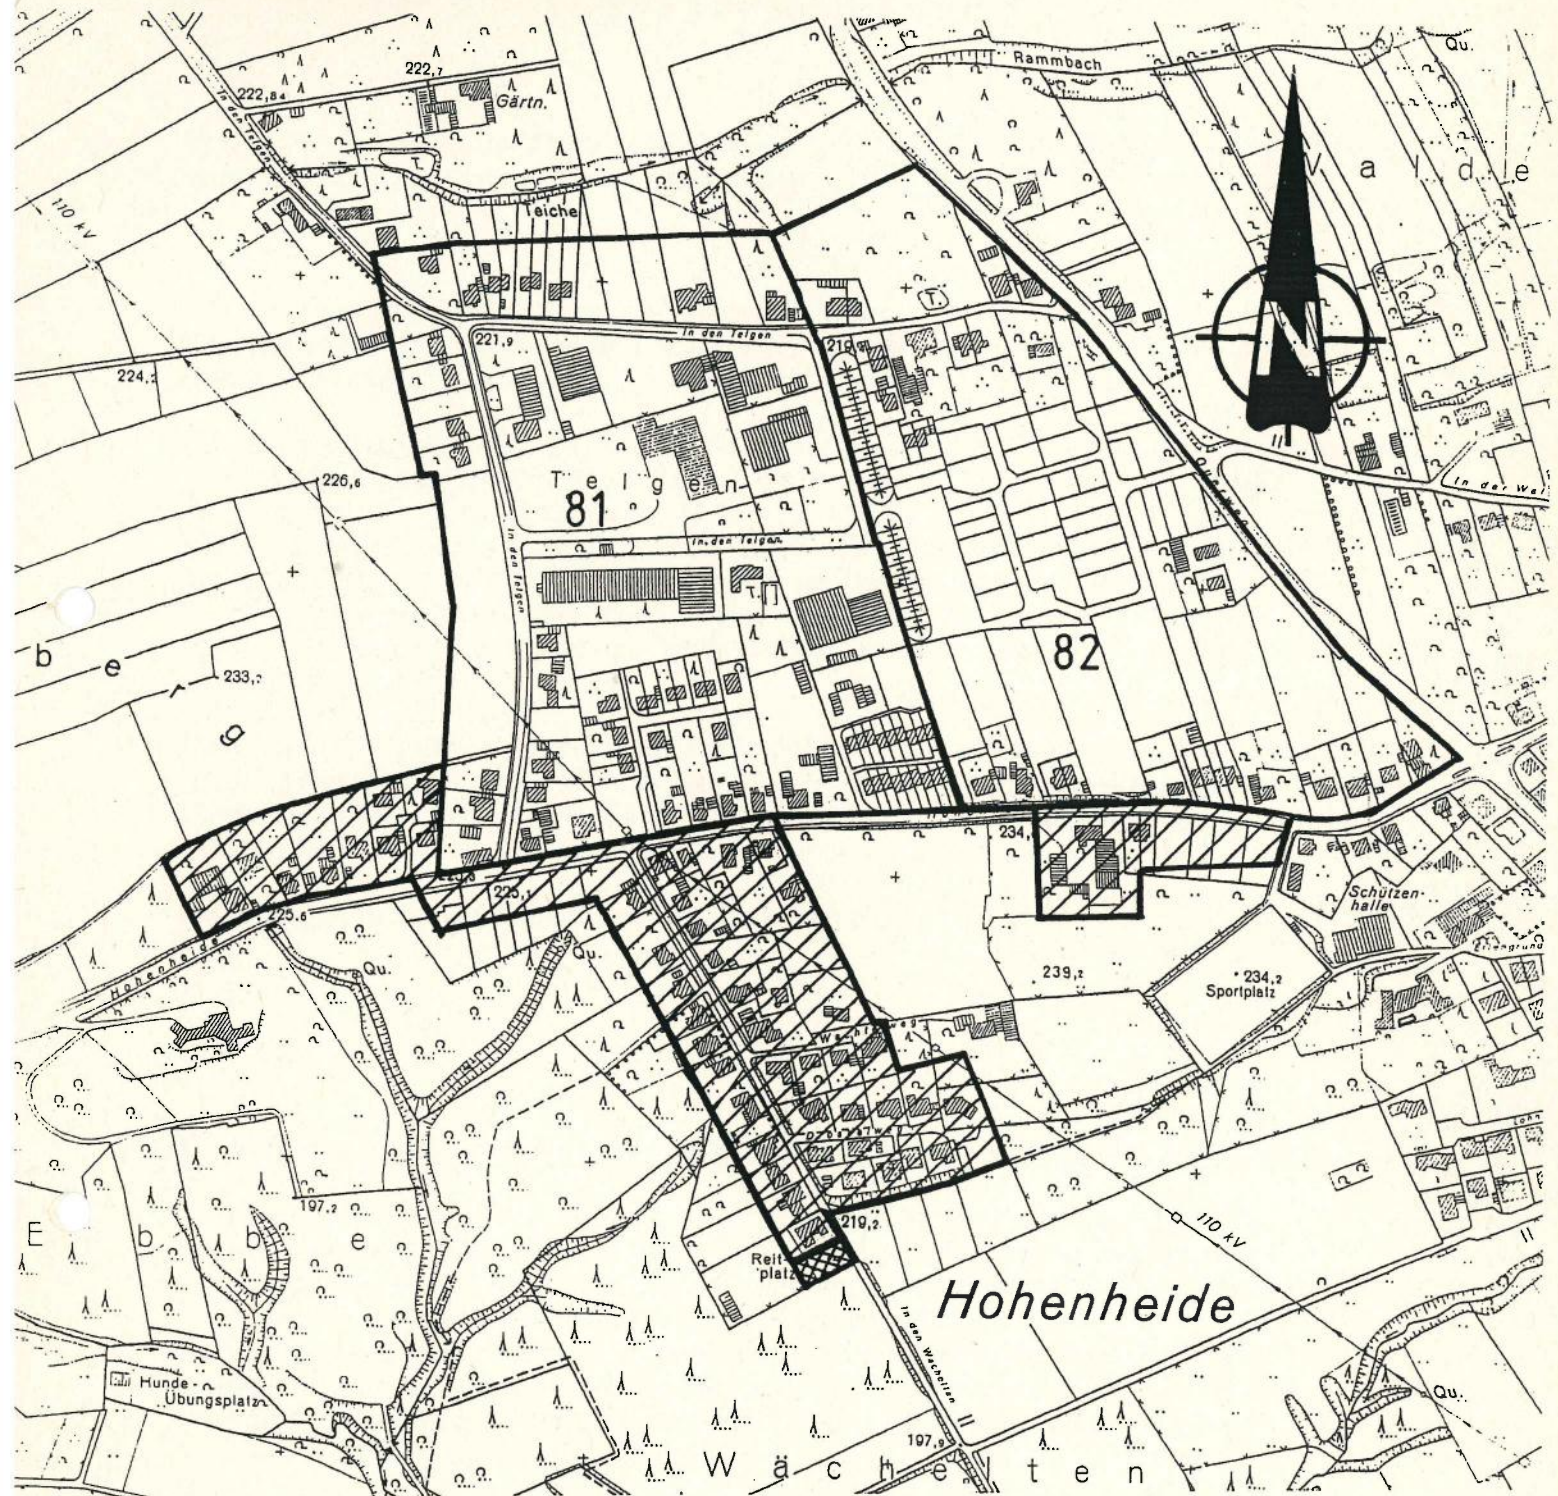

Ortslagensatzung "Hohenheide"
gem. § 34(4) BauGB Nr. 2



Bereich der Ergänzungssatzung
gem. § 34(4) BauGB Nr. 3

M. 1 : 5000

