


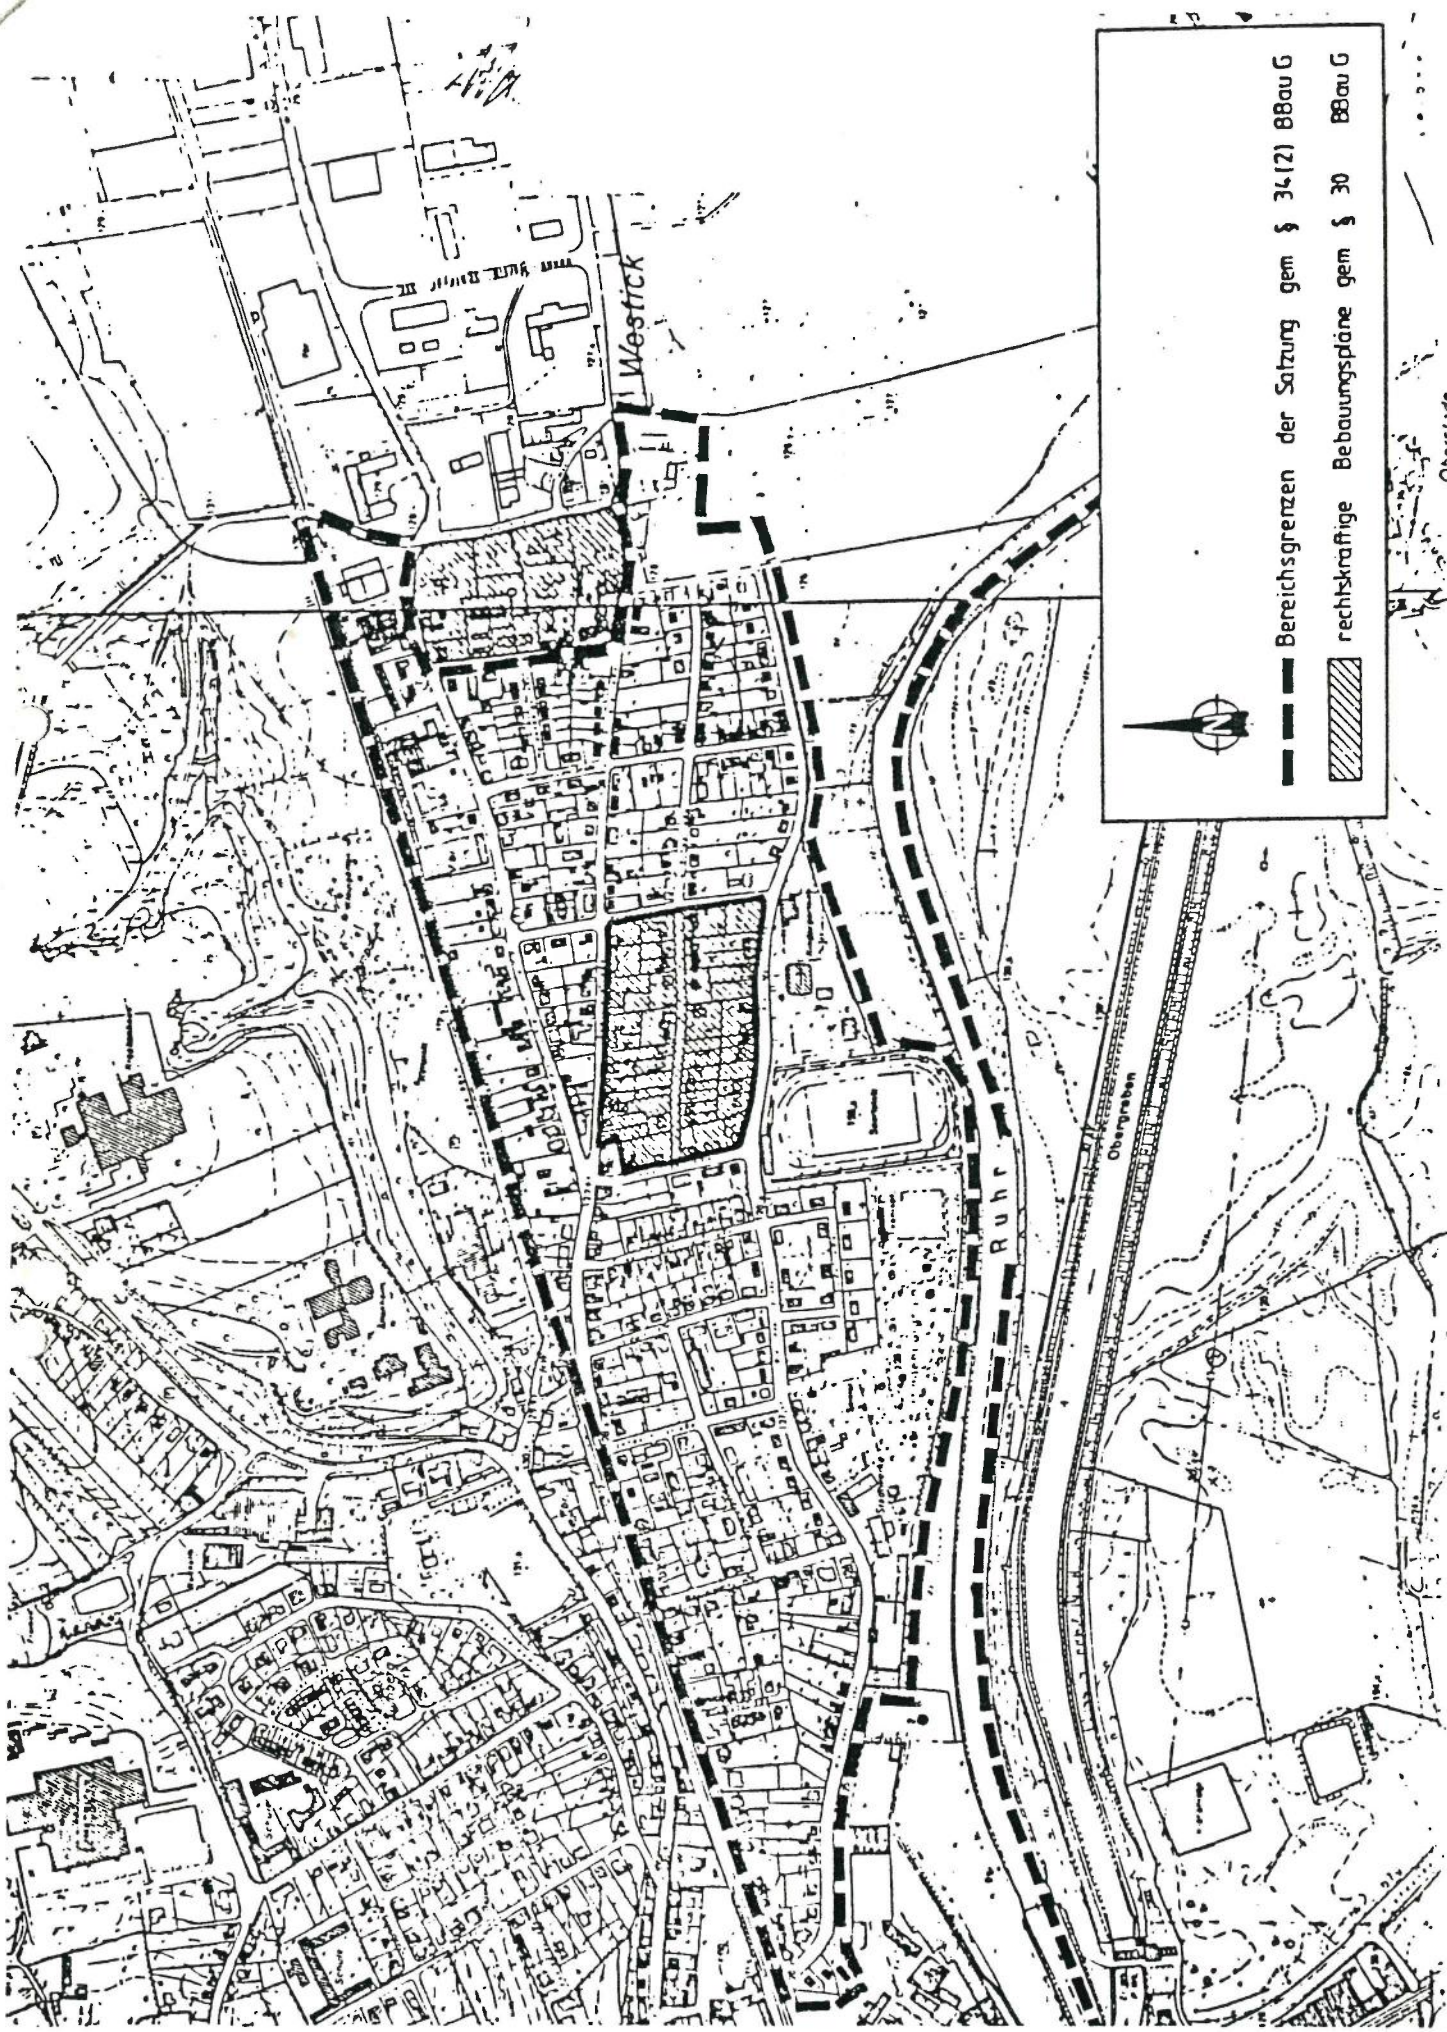

— Bereichsgrenzen der Satzung gem § 34(2) BBauG
— rechteckige Bebauungspläne gem § 30 BBauG

↑