


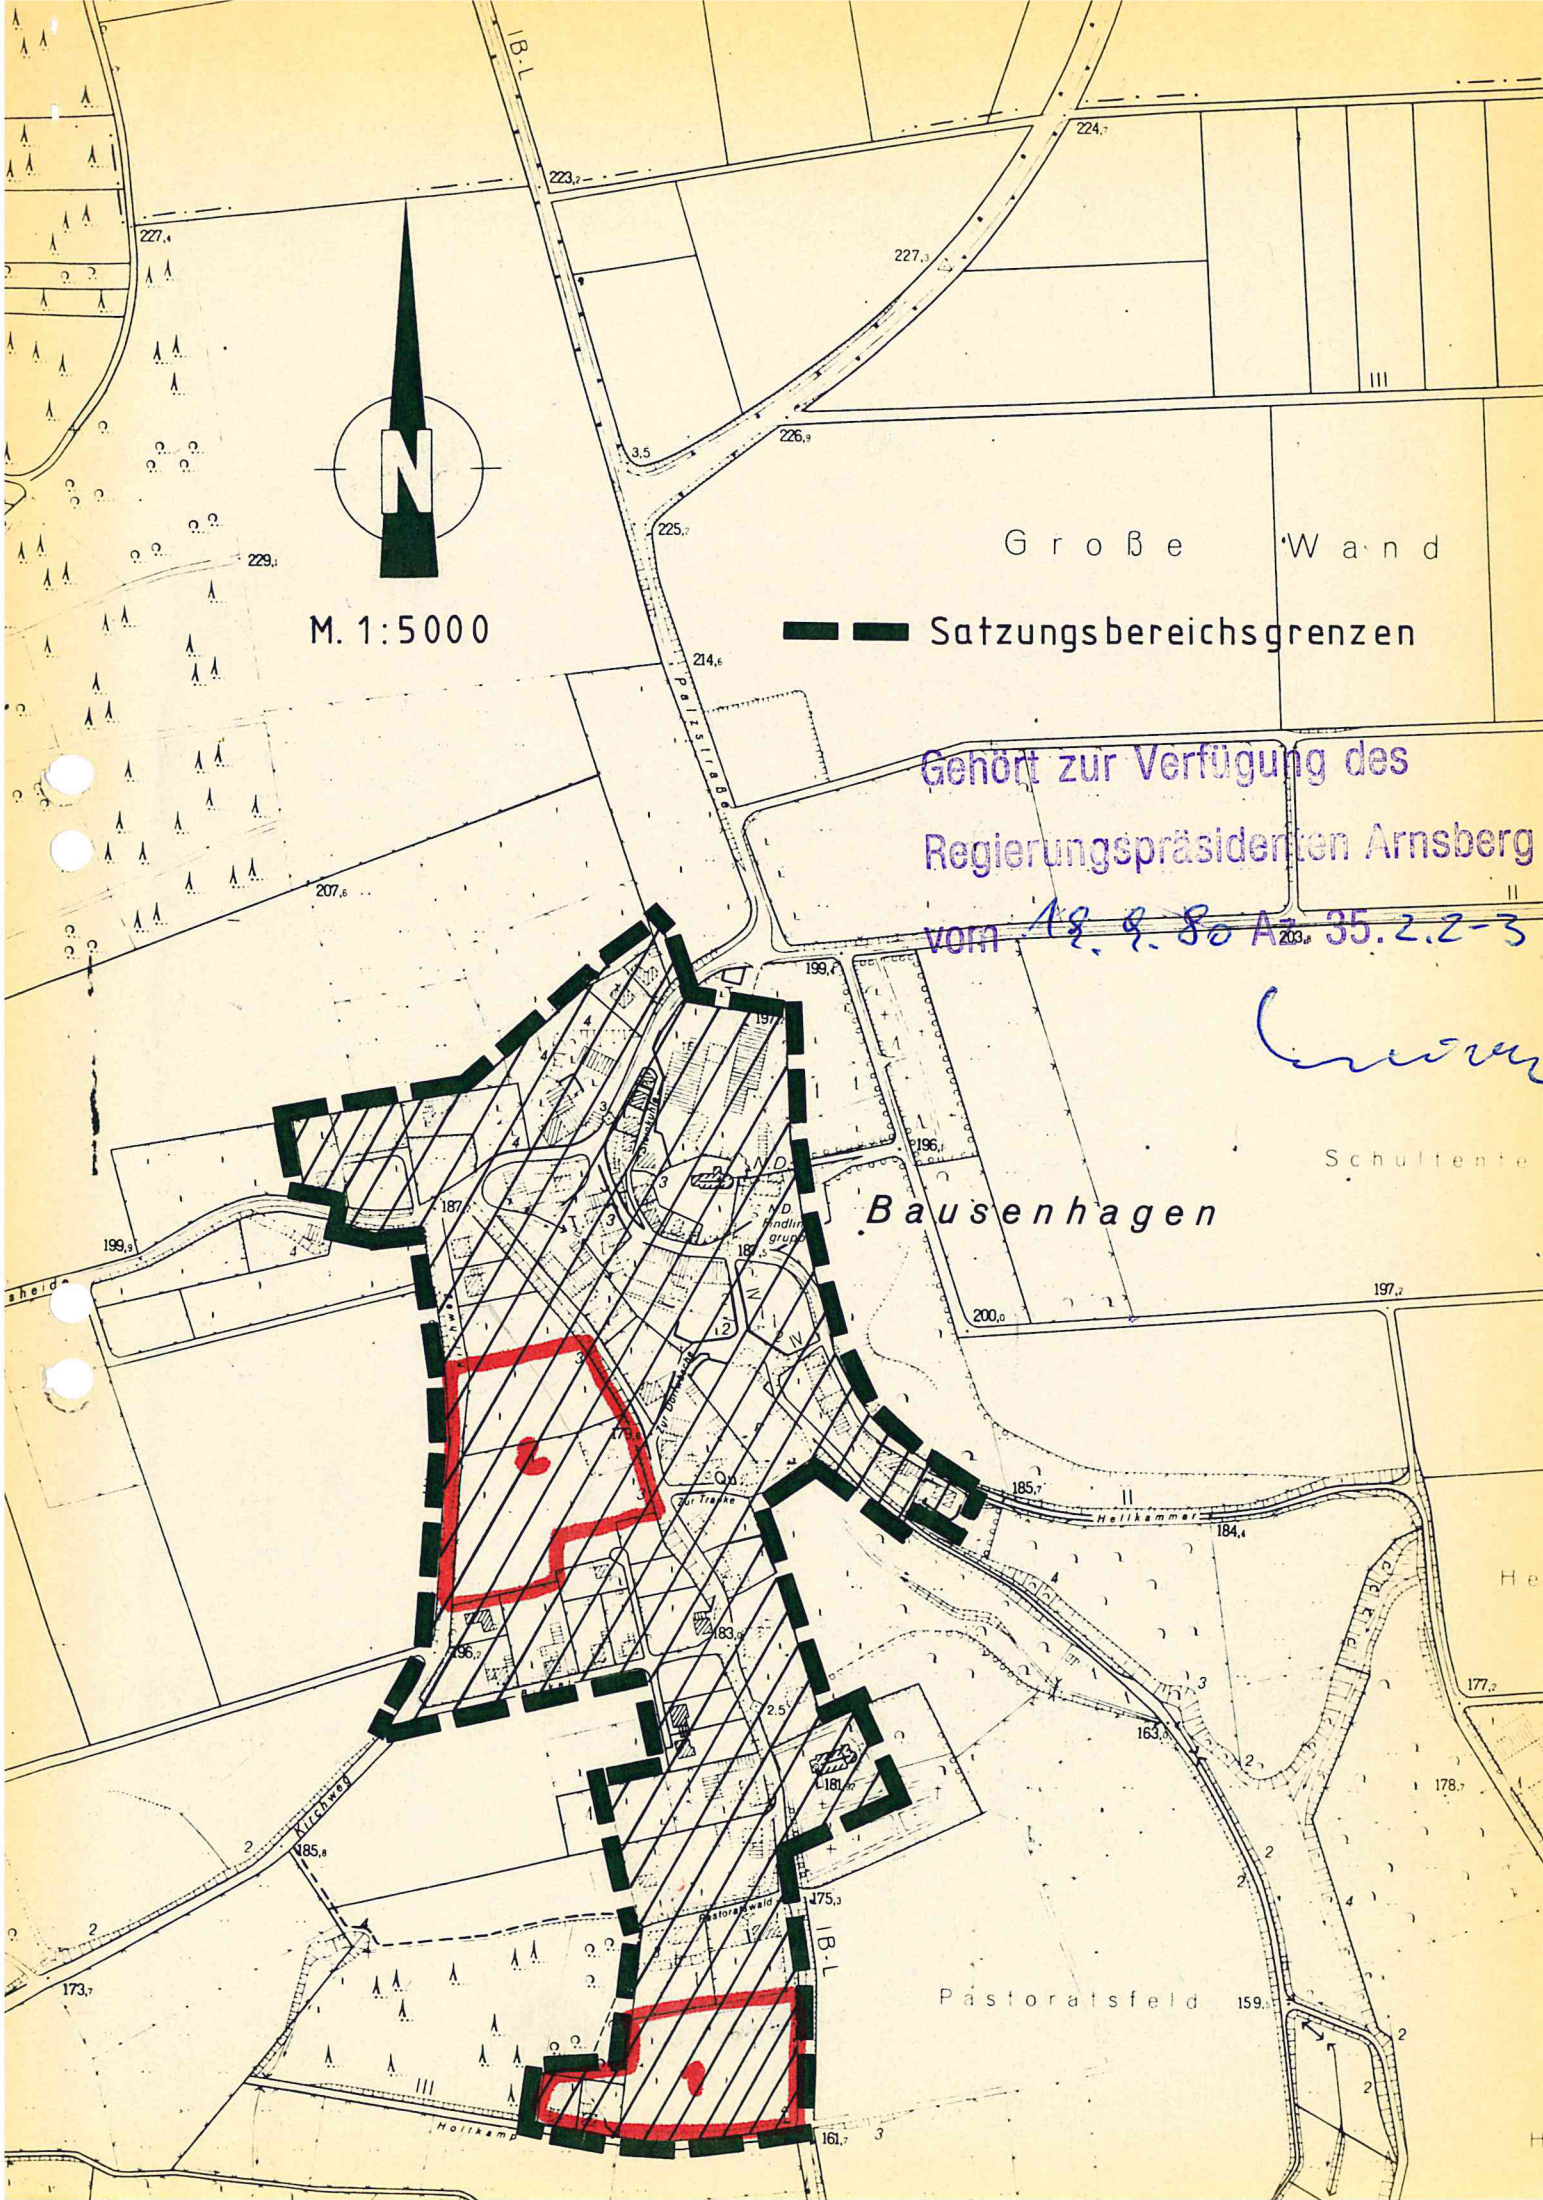

M. 1:5000

|           |         |
|-----------|---------|
| G r o ß e | W a n d |
|-----------|---------|

## Satzungsbereichsgrenzen

Geht zur Verfügung des  
Regierungspräsidenten Arnberg  
vom 18. 8. 80 Az. 35.2.2-3

*B a u s e n h a g e n*

Schulten e

P a s t o r a t s f e l d