

Der Rat der Stadt hat am 4.6.1987 gemäß § 13 BBauG vom 23.6.1960 in der Fassung vom 18.2.1986 (BGBl. I S. 265) beschlossen, diesen Bebauungsplan zu ändern.

Fröndenberg, den 5.10.1987

gez. Demmer gez. Westermann gez. Kollhorst
Bürgermeister Ratsmitglied Schriftführer

Der Rat der Stadt hat diesen Änderungsentwurf am 17.12.1987 nach § 10 BBauG vom 23.6.1960 in der Fassung vom 18.2.1986 (BGBl. I S. 265) als Satzung beschlossen.

Fröndenberg, den 14.1.1988

gez. Demmer gez. Ziegenbein gez. Kollhorst
Bürgermeister Ratsmitglied Schriftführer

Diese Änderung ist nach § 11 BBauG vom 23.6.1960 in der Fassung vom 18.2.1986 (BGBl. I S. 265) mit Verfügung vom Az.:
genehmigt worden.


Arnsberg, den

Der Regierungspräsident
im Auftrage

Die Änderung sowie Ort und Zeit ihrer öffentlichen Auslegung sind nach § 12 BBauG vom 23.6.1960 in der Fassung vom 18.2.1986 (BGBl. I S. 265) am 30.12.1987 ortsüblich bekanntgemacht worden.

Fröndenberg, den 14.1.1988

(Siegel) gez. Droste
Stadtdirektor

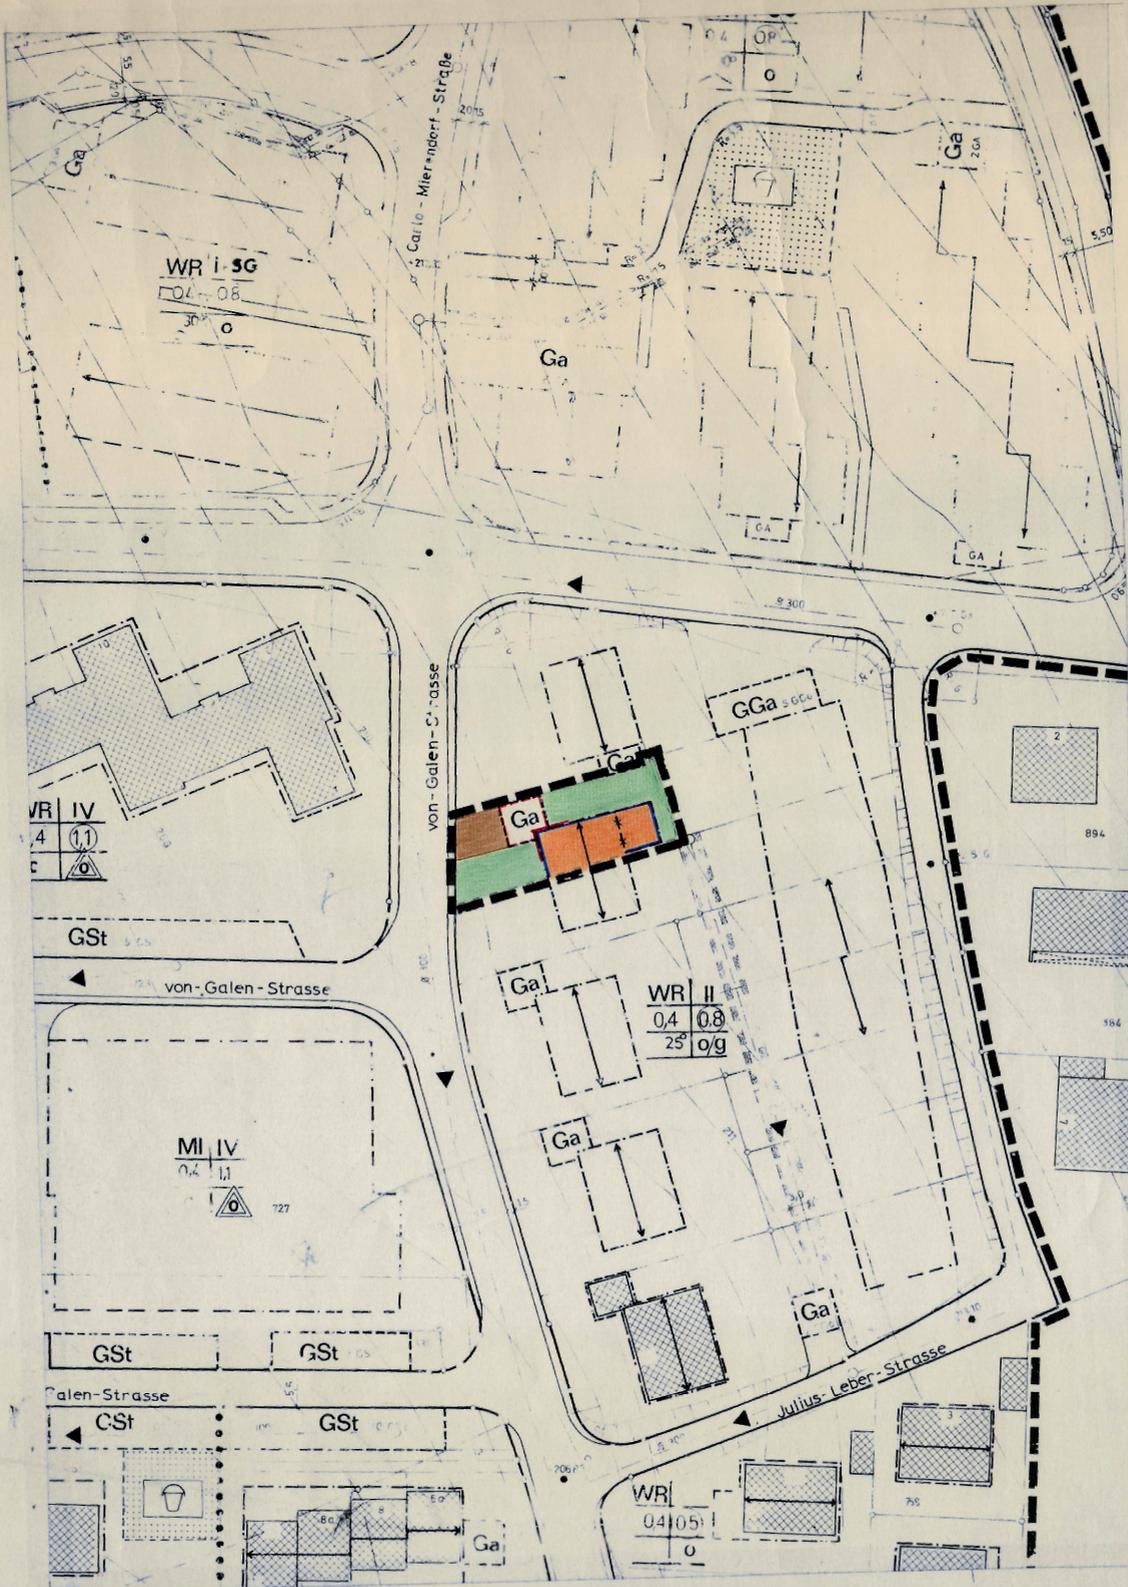

Die Übereinstimmung mit dem Original wird beglaubigt.

Fröndenberg, den

Für die Erarbeitung des Planentwurfes:

STADT FRÖNDENBERG
Fröndenberg, den 5.10.1987

(Siegel) gez. Betzinger
Stadtoberbaurat

RECHTSGRUNDLAGE

§§ 1, 2, 2a, 8ff. des BBauG vom 23.06.1960 in der Fassung der Bekanntmachung vom 18.02.1986 (BGBl. I S. 265) in Verbindung mit den Vorschriften der BauNVO vom 26.06.1982 in der Fassung vom 19.12.1986 (BGBl. I S. 2655), der Planzeichenverordnung vom 30.07.1981 (BGBl. I S. 833) und § 81 Abs. 4 der BauONW in der Fassung der Bekanntmachung vom 26.06.1984 (GV NW S. 419, ber. Aug. 1984, SGV NW 237)

FESTSETZUNGEN

- Änderungsbereich
- Baugrenze
- Baulinie
- WR Reines Wohngebiet
- II Zahl der Vollgeschosse
- 0,4 Grundflächenzahl
- 0,8 Geschäftflächenzahl
- o offene Bauweise
- nichtüberbaubare Grundstücksl.
- Ga Garage
- g geschlossene Bauweise

BESTANDSANGABEN

- ▨ vorh. Gebäude
- Gemarkungsgrenze
- Flurgrenze
- Flurstücksgrenze
- Zugehörigkeitsgrenze
- Höhenpunkt
- Höhenlinie
- Böschung
- Mauer
- Zaun
- Kanaldeckel
- Straßenbaum

Gestaltungssatzung gem § 81 BauONW
(nachrichtliche Festsetzungen gem § 9(6) BBauG)

- △ Satteldach
- Firstrichtung
- z.B. 30° Dachneigung
- c Flachdach

nachrichtliche Darstellungen

- ▨ abzureißende Gebäude
- private Wegefläche
- ▨ gepl. Gebäude
- neue Eigentumsgrenzen

Die Planunterlage entspricht den Genauigkeitsanforderungen des § 1 der Planzeichenverordnung vom 30.07.1981

Stand der Katasterkarten
(ohne örtliche Überprüfung)

(Ort) (Datum)

STADT FRÖNDENBERG

GEMARKUNG:
FRÖNDENBERG
FLUR: 30
M. 1:500
. AUSFERTIGUNG



5. Änderung des Bebauungsplanes Nr. 8 gem. § 13 BBauG für den Bereich: Mühlenberg Nord-W.