


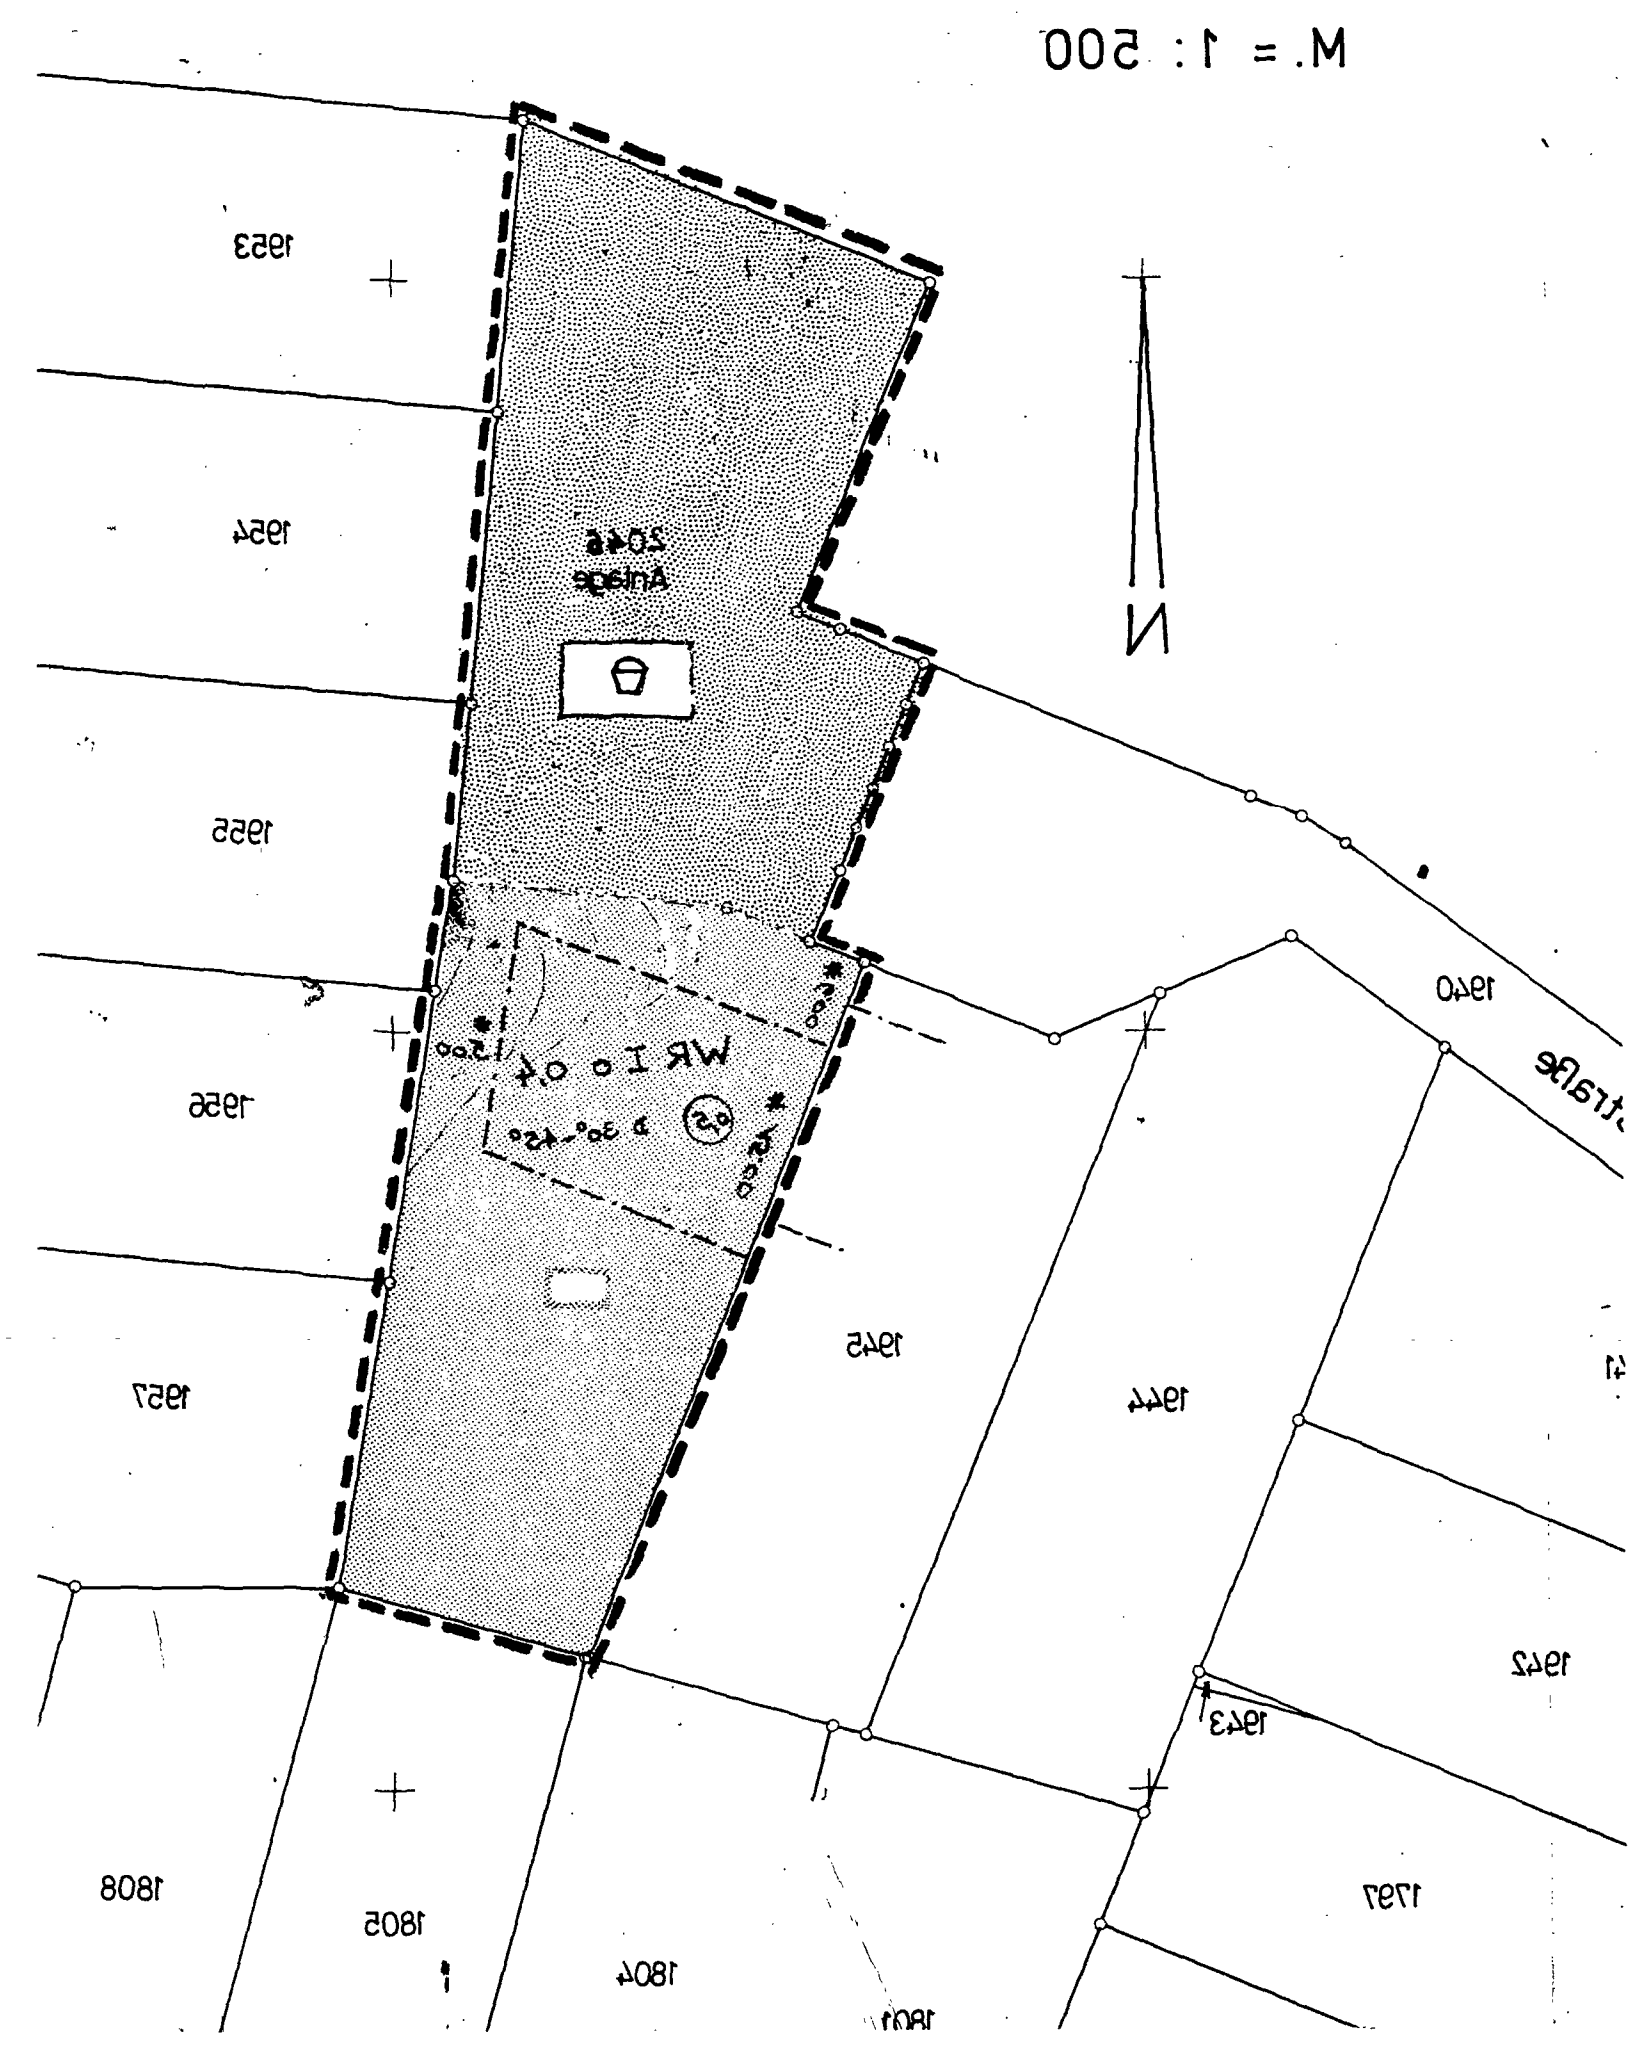

Stadt Geilenkirchen

Legende	
---	Grenze des räumlichen Geltungsbereiches des Bebauungsplanes
	Spielplatz
WR	reines Wohngebiet
---	Baugrenze
I	Zahl der Vollgeschosse als Höchstgrenze
0,4	Grundflächenzahl GRZ
5	Geschäftflächenzahl GFZ
o	offene Bauweise
D	Dachneigung

Der Rat der Stadt hat in seiner Sitzung vom 21. September 1977 die 1. Änderung des Bebauungsplanes Nr. 28 A gem. § 13 B Bau G beschlossen.

Geilenkirchen, den

 Bürgermeister Ratmitglied

stellv. Stadtdirektor

Die Bekanntmachung gemäß § 12 B Bau G wurde am 18. Januar 1980 ortsüblich veröffentlicht.

Geilenkirchen, den

 stellv. Stadtdirektor

Die Änderung des Bebauungsplanes Nr. 28 A ist durch den Rat der Stadt Geilenkirchen am 22. März 1978 als Satzung gem. § 10 B Bau G beschlossen worden.

Geilenkirchen, den

 Bürgermeister Ratmitglied

stellv. Stadtdirektor

1. Änderung
 des
 Bebauungsplanes
 Nr. 28 A