


KLARSTELLUNGSSATZUNG (NACHRICHTLICH) ABRUNDUNGS- und ERWEITERTE ABRUNDUNGSSATZUNG DER STADT GEILENKIRCHEN

FÜR DEN ORTSTEIL:


WÜRM

BLATT 1

AUF GRUNDLAGE
DER DEUTSCHEN
GRUNDKARTE

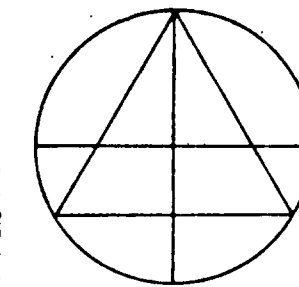


M. 1:5000

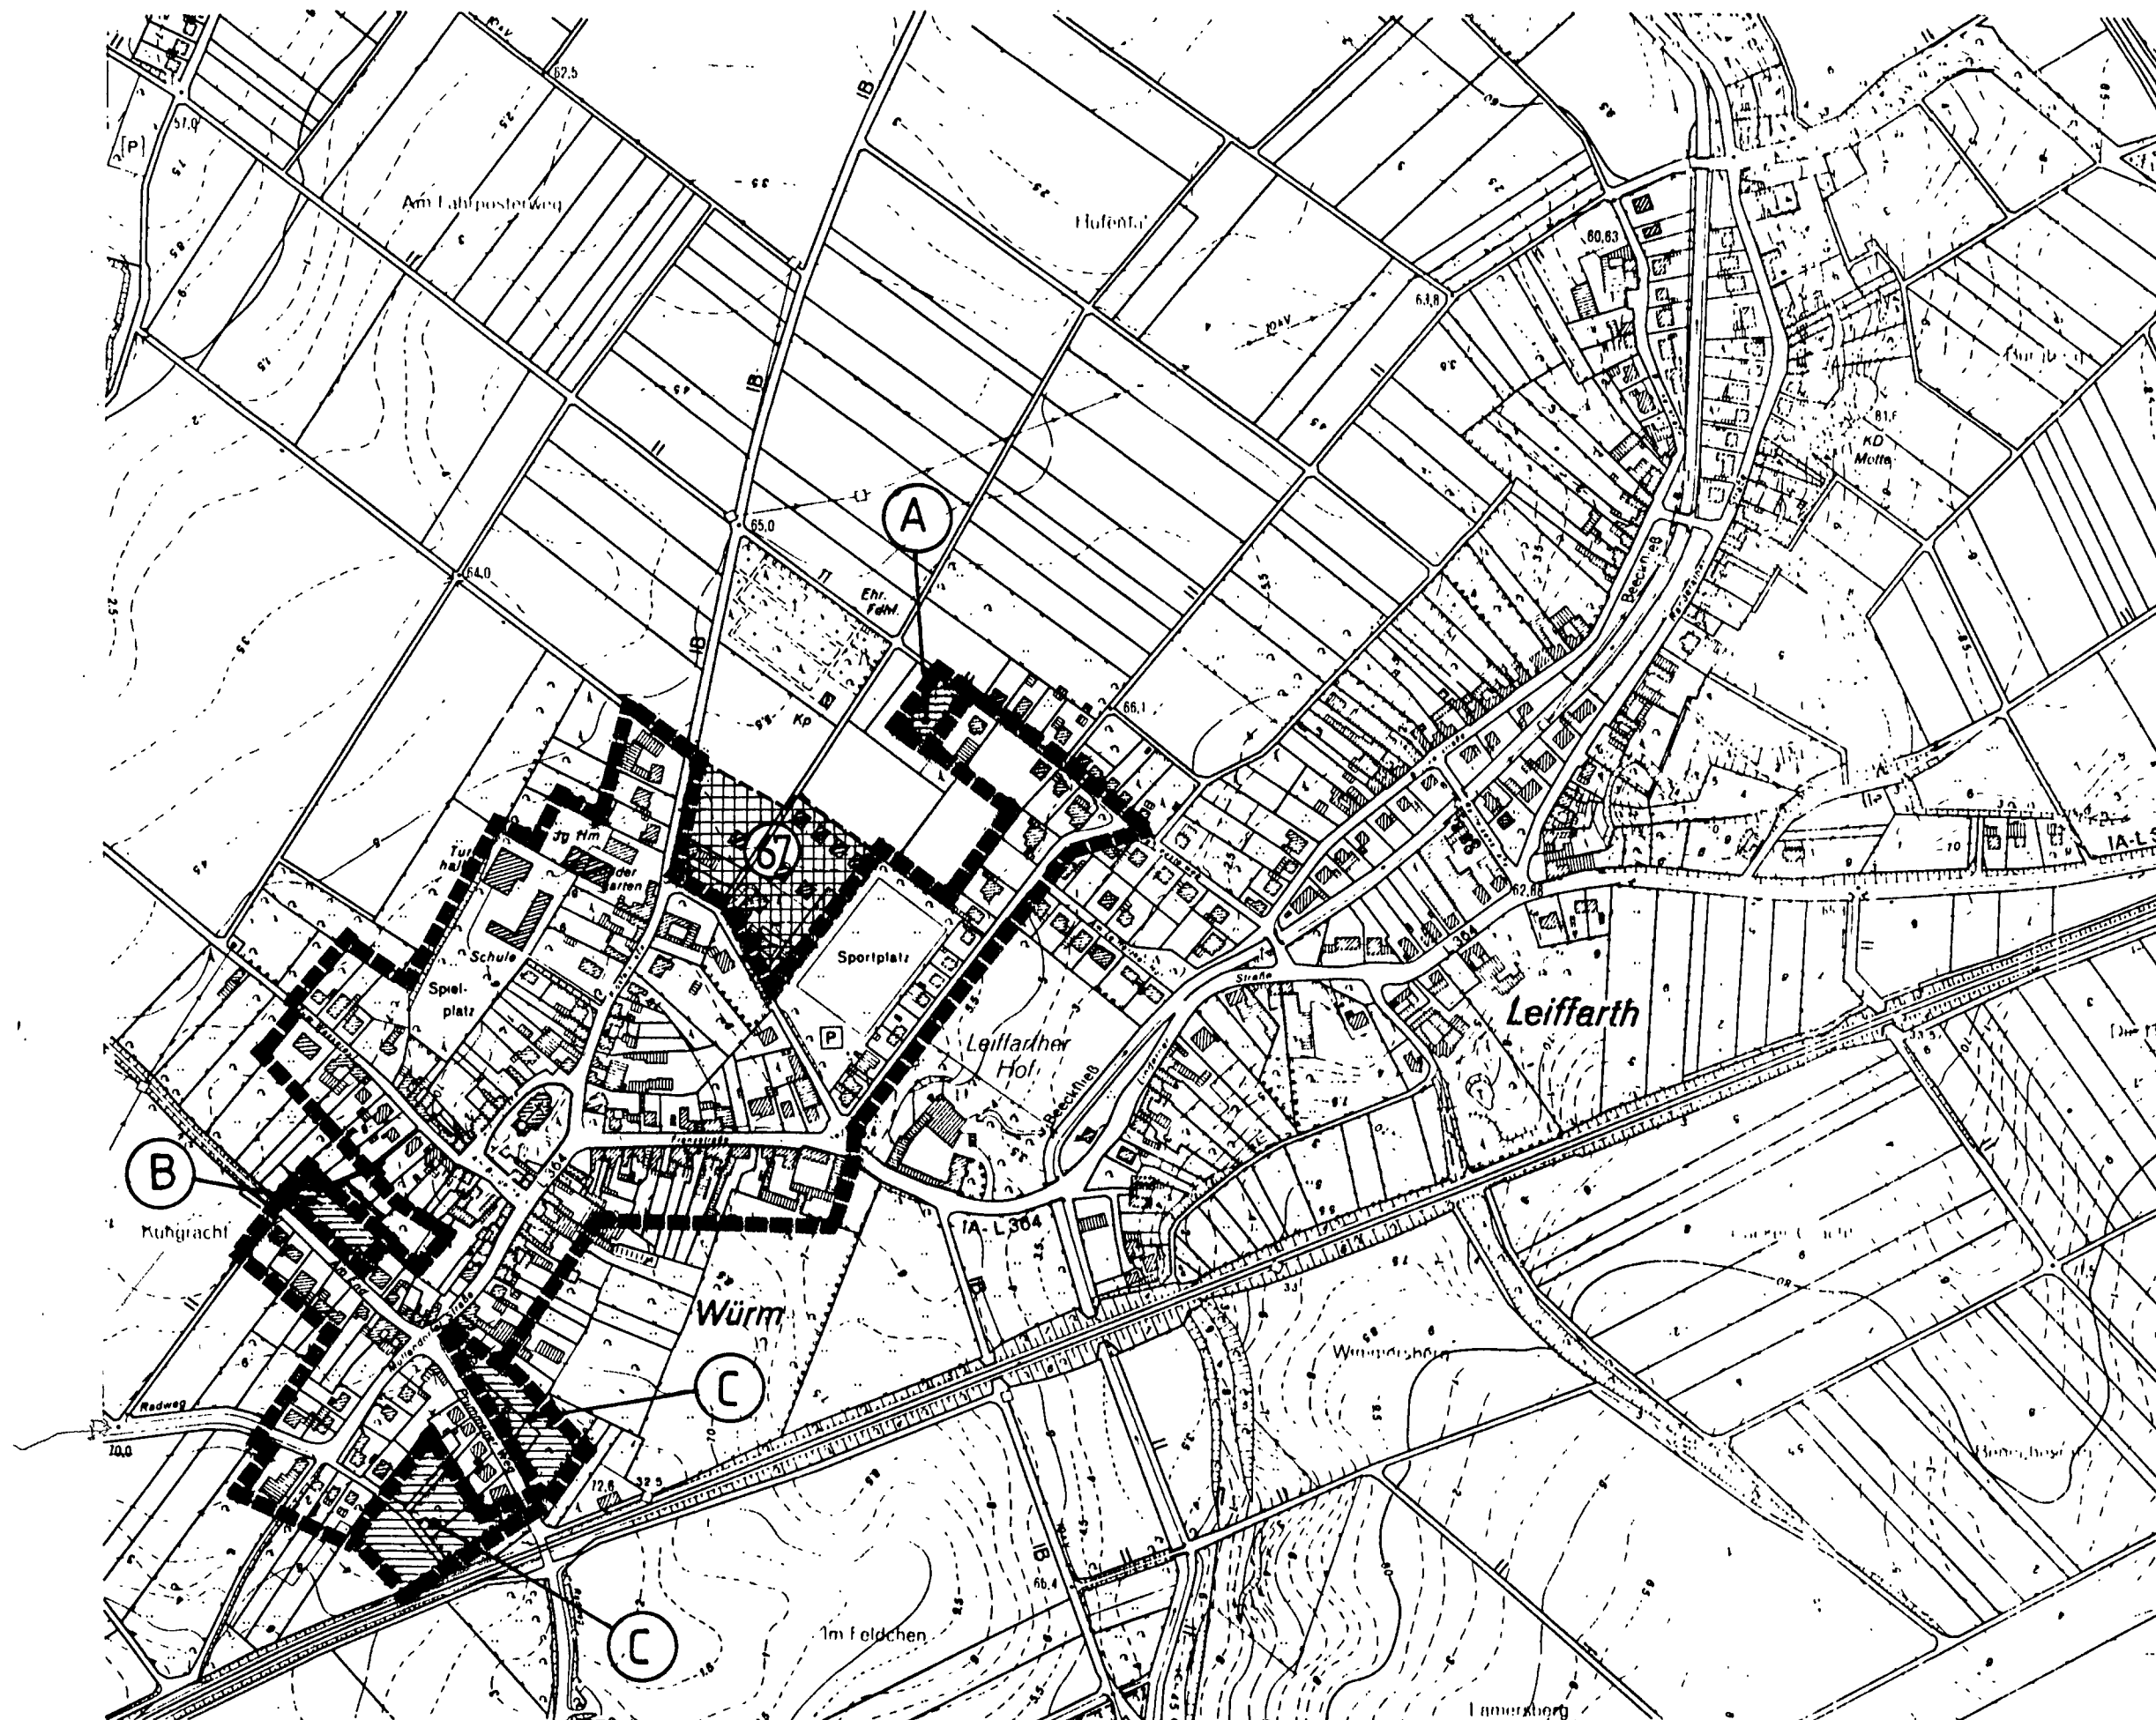

LEGENDE



Abgrenzung des Bereiches
der Klarstellungssatzung
(§ 34 Abs. 4 Nr. 1 BauGB)

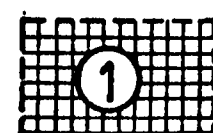

Abgrenzung des Bereiches
mit gültigem Bebauungsplan
(§ 30 Abs. 1 BauGB)



Abgrenzung des Bereiches
der erweiterten Abrundungssatzung
(§ 34 Abs. 4 Nr. 3 BauGB i. V. m. § 4 Abs. 2 a MaßnG)

MIT BESCHLUß VOM 22.05.1996 WURDE DER
ABRUNDUNGSBEREICH GEM. § 34 ABS. 4 NR. 3
BAUGB I. V. M. § 4 ABS. 2 A BAUGB-
MAßNAHMENG IN DEN GELTUNGSBEREICH DER
KLARSTELLUNGSSATZUNG VOM 08.03.1996 MIT
EINBEZOGEN.

GEILENKIRCHEN, 28.05.1996

BÜRGERMEISTER

RATSMITGLIED

DIESE SATZUNG WURDE GEM. § 34 ABS. 5 I. V. M.
§ 22 ABS. 3 BAUGB AM
ANGEZEIGT. ZU DIESER SATZUNG GEHÖRT DIE
VERFÜGUNG VOM
AZ.

DEN BETROFFENEN BÜRGERN UND TRÄGERN ÖF-
FENTLICHER BELANGE WURDE GEM. § 34 ABS. 5
BAUGB INNERHALB ANGEMESSENER FRIST GEL-
GEGENHEIT ZUR STELLUNGNAHME GEGEBEN.

GEILENKIRCHEN, 28.05.1996

DER STADTDIREKTOR I.V.

DIESE SATZUNG IST GEM. § 34 ABS. 5 I. V. M.
§ 22 ABS. 3 BAUGB MIT DER BEKANNTMACHUNG
AM IN KRAFT GETRETEN.

GEILENKIRCHEN,

BERZIRKSREGIERUNG KÖLN I. A.

BÜRGERMEISTER

RECHTSGRUNDLAGEN:
BAUGESETZBUCH (BAUGB) IN DER FASSUNG DER BEKANNTMACHUNG VOM 08.12.1986 (BGBl. I
S. 2253), ZULETZT GEÄNDERT AM 22.04.1993 (BGBl. I S. 466), § 4 ABS. 2A MAßNAHMENGESETZ ZUM
BAUGESETZBUCH (BAUGB-MAßNAHMENG) VOM 28.08.1993 (BGBl. I S. 622), §§ 8 A BIS 8 C DES GESET-
ZES ÜBER NATURSCHUTZ UND LANDSCHAFTSPFLEGE (BUNDESNATURSCHUTZGESETZ - BNATSCHG) IN
DER FASSUNG DER BEKANNTMACHUNG VOM 12.03.1987 (BGBl. I S. 889), ZULETZT GEÄNDERT DURCH
GESETZ VOM 22.04.1993 (BGBl. I S. 466), VERORDNUNG ÜBER DIE BAULICHE NUTZUNG DER GRUND-
STÜCKE (BAUNUTZUNGSVERORDNUNG - BAUNVO) IN DER FASSUNG DER BEKANNTMACHUNG VOM
23.01.1990 (BGBl. I S. 132), ZULETZT GEÄNDERT AM 22.04.1993 (BGBl. I S. 466), VERORDNUNG ÜBER
DIE AUSARBEITUNG DER BAULEITPLÄNE UND DIE DARSTELLUNG DES PLANINHALTES (PLANZEICHENVER-
ORDNUNG 1990 - PLANZV) VOM 18.12.1990 (BGBl. I 1991 S. 58), §§ 7 UND 41 DER GEMEINDEORD-
NUNG FÜR DAS LAND NORDRHEIN-WESTFALEN (GO NW) IN DER FASSUNG DER BEKANNTMACHUNG
VOM 14.07.1994, VERORDNUNG ÜBER DIE ÖFFENTLICHE BEKANNTMACHUNG VON KOMMUNALEM
ORTSRECHT (BEKANNTMACHUNGSVERORDNUNG - BEKANNTMVO) VOM 04.07.1981 (GV NW S. 224) IN
DER ZUR ZEIT GÜLTIGEN FASSUNG.

