



STADT GEILENKIRCHEN FLÄCHENNUTZUNGSPLAN 5.2ÄNDERUNG

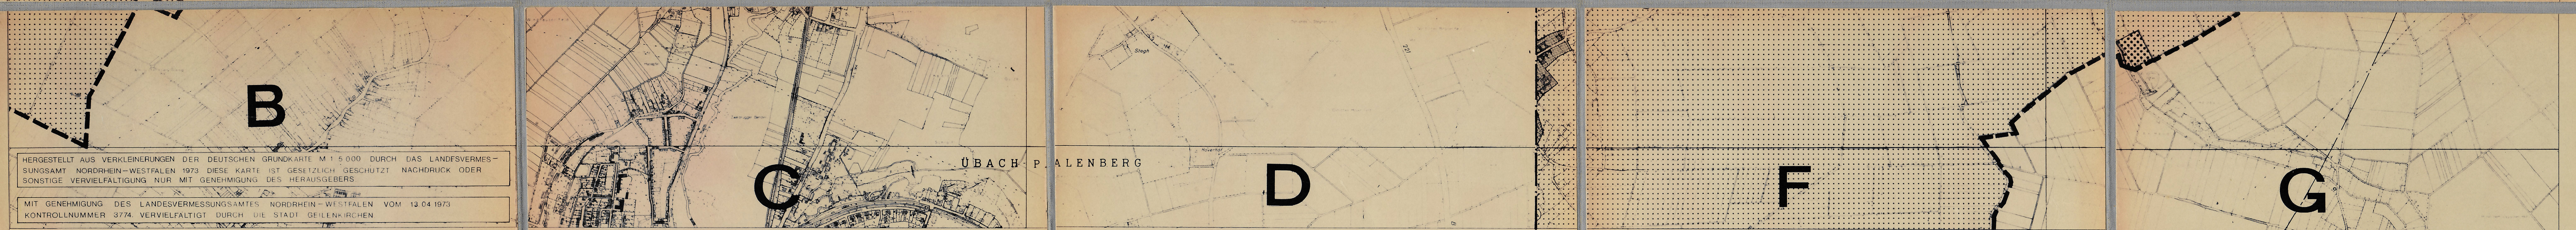

HERGESTELLT AUS VERKLEINERUNGEN DER DEUTSCHEN GRUNDKARTE M 1:5 000 DURCH DAS LANDESVERMESSUNGSAMT NORDRHEIN-WESTFALEN 1973. DIESE KARTE IST GEGENSTÄNDLICH GESCHÜTZT. NACHDRUCK ODER SONSTIGE Vervielfältigung NUR MIT GENEHMIGUNG DES HERAUSGEBERS.

MIT GENEHMIGUNG DES LANDESVERMESSUNGSAMTES NORDRHEIN-WESTFALEN VOM 12.04.1973. KONTROLLNUMMER 3774. Vervielfältigt durch die Stadt Geilenkirchen.

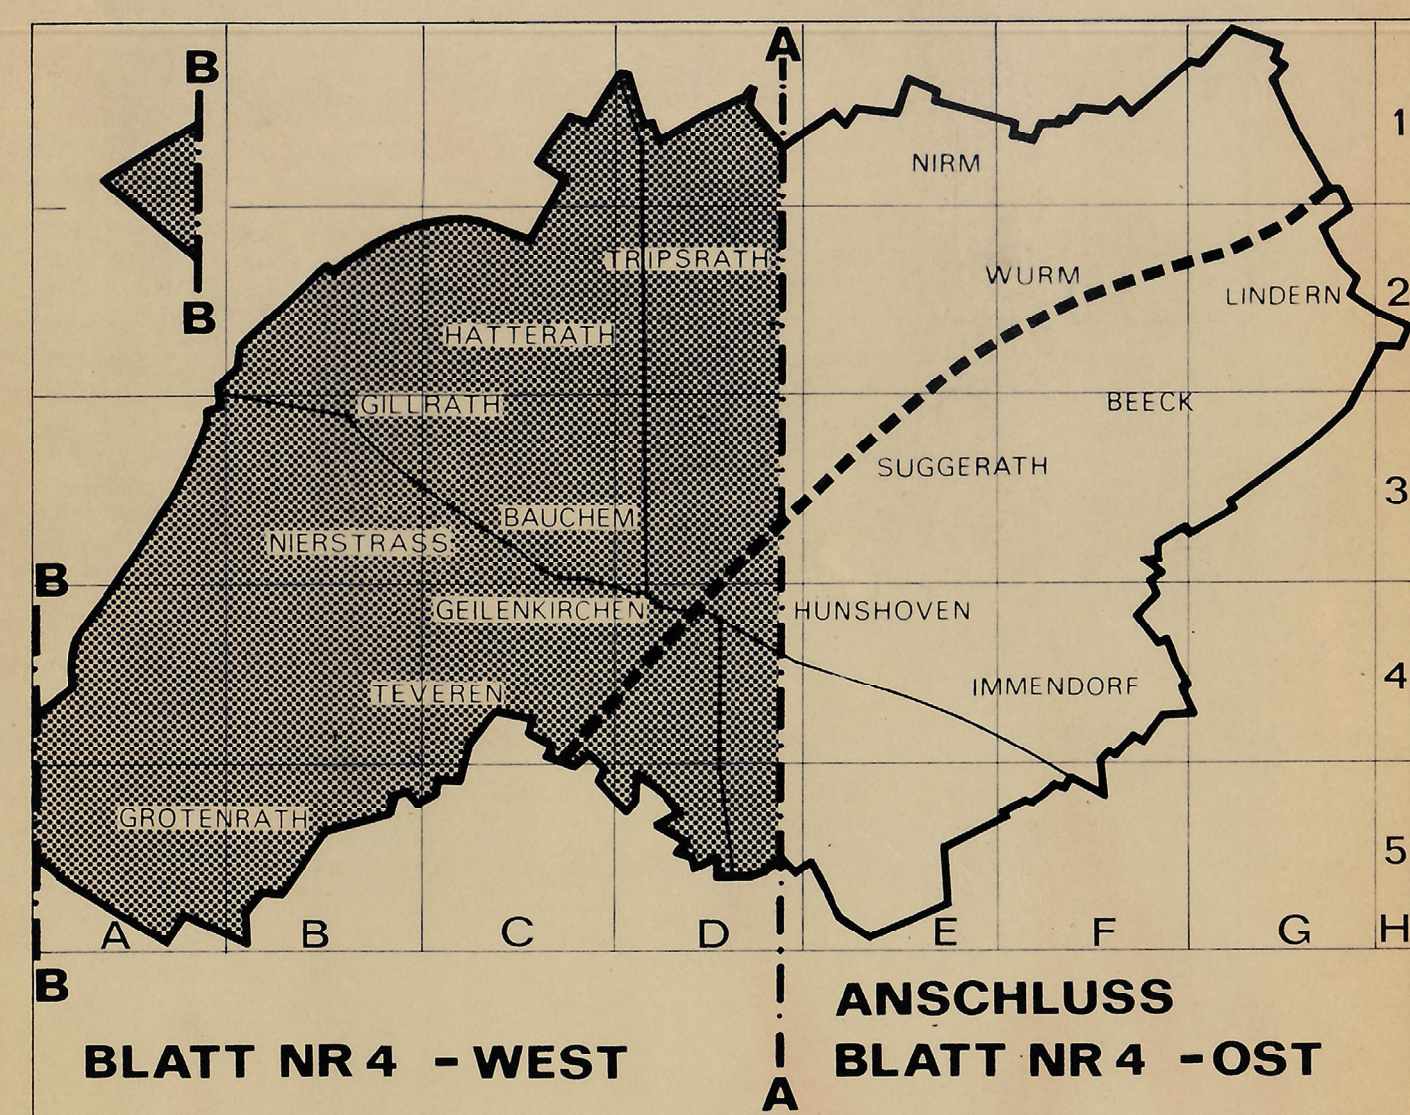

BLATT NR 4 - WEST

ANSCHLUSS
BLATT NR 4 - OST

LEGENDE der 5.2 Änderung d. Flächennutzungsplanes

ART DER BAULICHEN NUTZUNG

Wohnbauflächen
Industriegebiete

Sonderbauflächen - BITUMENANLAGE/BETONMISCHANLAGE UND ZUGEHÖRIGE EINRICHTUNGEN

VERKEHRSFLÄCHEN

Örtliche und überörtl. Hauptverkehrsstraßen


FREIPLÄCHEN

Flächen für die Landwirtschaft

SONSTIGE DARSTELLUNGEN

Grenze der räumlichen Teilbereiche

F G H und I

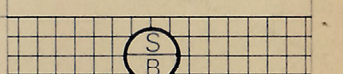

DIESE PLAN IST GEMÄSS § 2 (1) DES BUNDEBAUGESETZES VOM 18.08.1976 (BGBl. S. 2256) DURCH BESCHLUSS DER GEMEINDEVERTRETUNG AM 19.3.79 AUFGESETZT WORDEN.

GEILENKIRCHEN DEN 2. 9. 1981

Stadtdirektor
STADTDIREKTOR

DIESE PLAN HAT GEMÄSS § 2 (1) BBAUG V. 18.08.76 (BGBl. S. 2256) AM 22.4.1981 GENEHMIGT WORDEN.

GEILENKIRCHEN DEN 5. 4. 1982

Stadtdirektor
STADTDIREKTOR

DIESE PLAN IST GEMÄSS § 6 (1) BBAUG V. 18.08.76 (BGBl. S. 2256) AM 28. Mai 1982 GENEHMIGT WORDEN.

GEILENKIRCHEN DEN 04. Juni 1982

Stadtdirektor
STADTDIREKTOR

REGIERUNGSPRÄSIDENT

Verfahrensdaten der 5.2 Änderung des Flächennutzungsplanes

DIE GENEHMIGUNG DES FLÄCHENNUTZUNGSPLANES IST GEMÄSS § 6 (1) BBAUG V. 18.08.76 (BGBl. S. 2256) VON DER GEMEINDE ORTSBLICH BEKANNT GEMACHT WORDEN.

GEILENKIRCHEN DEN 23. 6. 1982

Stadtdirektor
STADTDIREKTOR

DIESE PLAN HAT GEMÄSS § 2 (1) BBAUG V. 18.08.76 (BGBl. S. 2256) AM 22.4.1981 GENEHMIGT WORDEN.

GEILENKIRCHEN DEN 5. 4. 1982

Stadtdirektor
STADTDIREKTOR

DIESE PLAN IST GEMÄSS § 6 (1) BBAUG V. 18.08.76 (BGBl. S. 2256) AM 28. Mai 1982 GENEHMIGT WORDEN.

GEILENKIRCHEN DEN 04. Juni 1982


Stadtdirektor
STADTDIREKTOR

REGIERUNGSPRÄSIDENT

Verfahrensdaten der 5.2 Änderung des Flächennutzungsplanes


5.2ÄNDERUNG DES FLÄCHENNUTZUNGSPLANES

M. 1:10 000

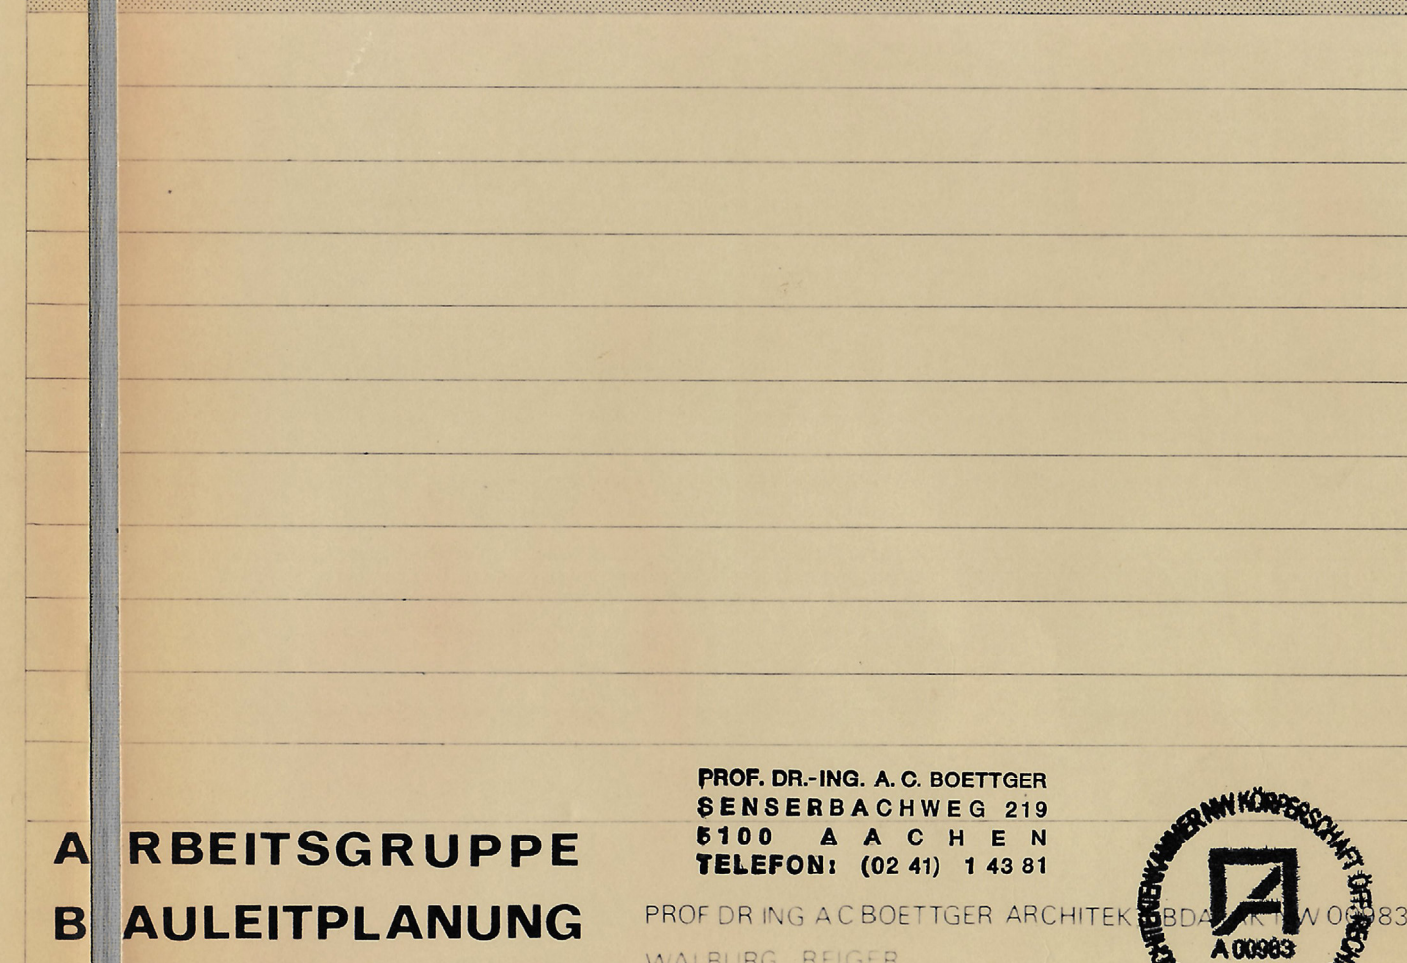

ARBEITSGRUPPE
BAULEITPLANUNG
ACHEN

PROF. DR.-ING. A.C. BOETTGER
SENTERBACHWEG 219
5100 AACHEN
TELEFON: (0241) 14881
WALBURG REICHER
AUGUST 1981

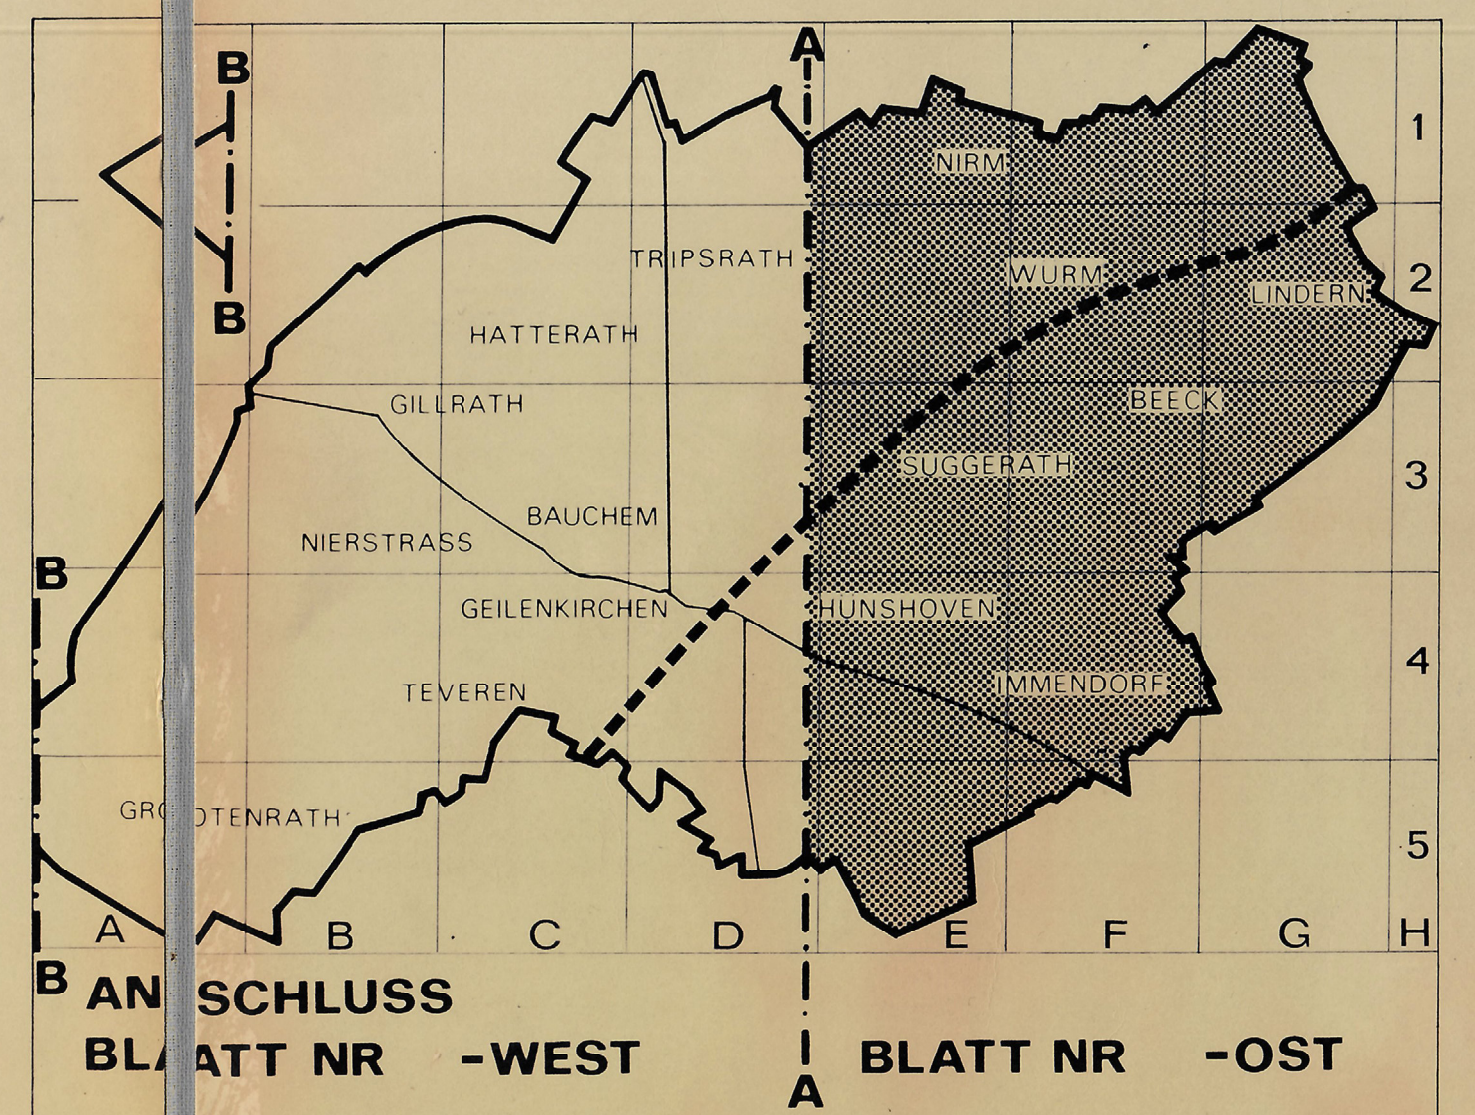

ANSCHLUSS
BLATT NR -WEST

BLATT NR -OST