


## DER STADT GEILENKIRCHEN


FÜR DEN ORTSTEIL:

# NIEDERHEID

AUF GRUNDLAGE  
DER DEUTSCHEN  
GRUNDKARTE

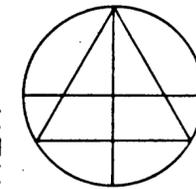


M. 1:5000

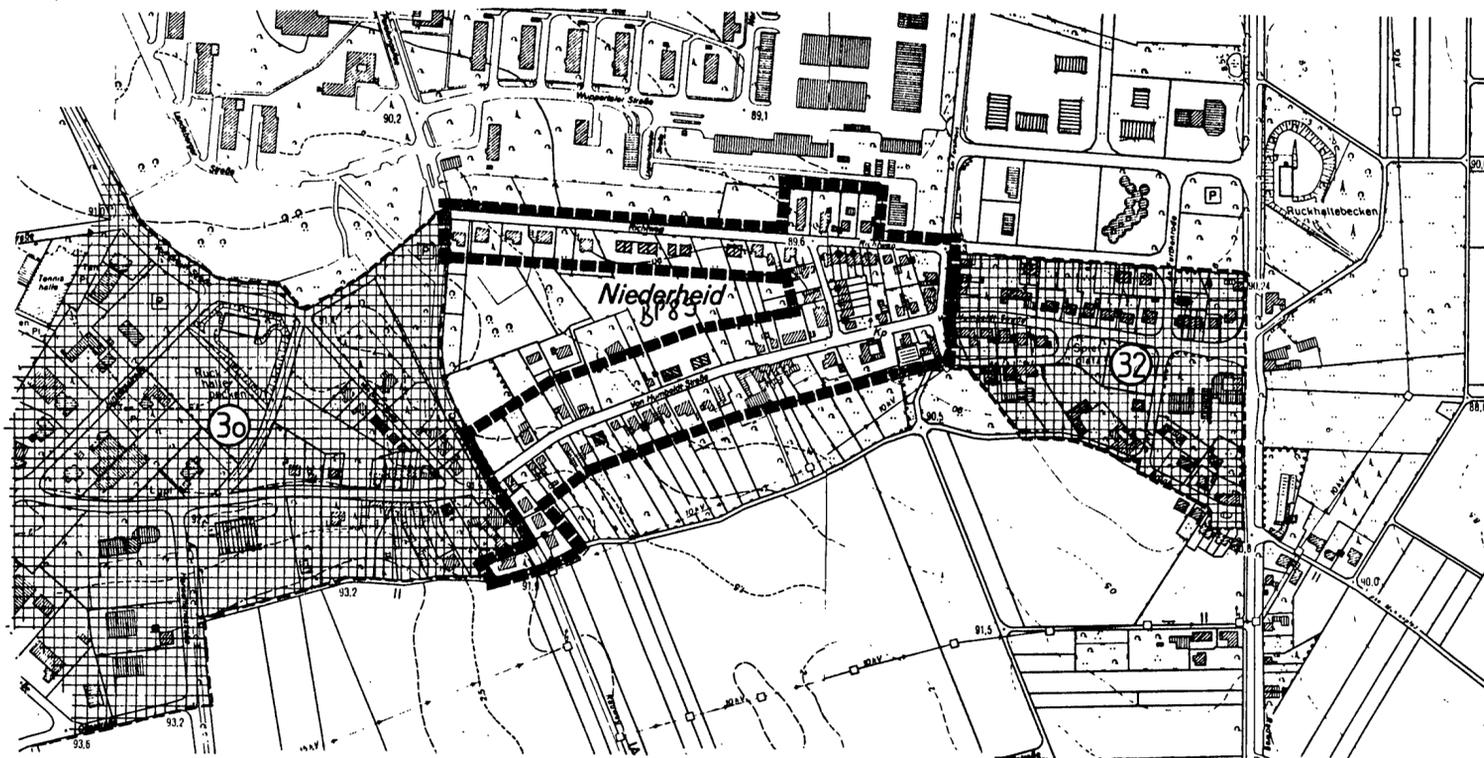

<p>DIESE SATZUNG IST DURCH RATSBE SCHLUß GEM. § 34 ABS. 4 NR. 1 BAUGB VOM 13.12.1995 ER- LASSEN WORDEN.</p> <p>GEILENKIRCHEN, 02.01.1996</p> <p>GEZ. BEEMELMANNS      GEZ. JUSTEN</p> <p>BÜRGERMEISTER      RATSMITGLIED</p>	<p>DIESE SATZUNG WURDE GEM. § 34 ABS. 4 I. V. M. § 22 ABS. 3 BAUGB AM 05.01.1996 ANGEZEIGT. ZU DIESER SATZUNG GEHÖRT DIE VERFÜGUNG VOM 22.01.1996 AZ. 35.2.91-5101-2016/96.</p> <p>GEZ. LIESE</p> <p>BEZIRKSREGIERUNG KÖLN I.A.</p>
<p>DIESE SATZUNG IST GEMÄß § 34 ABS. 5 I. V. M. § 22 ABS. 3 BAUGB MIT DER BEKANNTMACHUNG AM 08.03.1996 IN KRAFT GETRETEN.</p> <p>GEILENKIRCHEN, 08.03.1996</p> <p>GEZ. BEEMELMANNS</p> <p>BÜRGERMEISTER</p>	<p>BEARBEITUNG DES PLANES</p> <p>GEZ. KRINGS</p> <p>PLANUNGSAMT DER STADT GEILENKIRCHEN</p>
<p>RECHTSGRUNDLAGEN: BAUGESETZBUCH (BAUGB) IN DER FASSUNG DER BEKANNTMACHUNG VOM 08.12.1986 (BGBl. I S. 2253), ZULETZT GEÄNDERT AM 22.04.1993 (BGBl. I S. 466), VERORDNUNG ÜBER DIE AUSARBEITUNG DER BAULEITPLÄNE UND DIE DARSTELLUNG DES PLANINHALTES (PLANZEICHENVERORDNUNG 1990 - PLANZV) VOM 18.12.1990 (BGBl. I 1991 S. 58), §§ 7 UND 41 DER GEMEINDEORDNUNG FÜR DAS LAND NORDRHEIN-WESTFALEN (GO NW) IN DER FASSUNG DER BEKANNTMACHUNG VOM 14.07.1994 (GV NW S. 666), VERORDNUNG ÜBER DIE ÖFFENTLICHE BEKANNTMACHUNG VON KOMMUNALEM ORTSRECHT (BEKANNTMACHUNGSVERORDNUNG - BEKANNTMVO) VOM 04.07.1981 (GV NW S. 224).</p>	

### LEGENDE

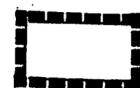

Abgrenzung des Bereiches  
der Klarstellungssatzung  
(§ 34 Abs. 4 Nr. 1 BauGB)



Abgrenzung des Bereiches  
mit gültigem Bebauungsplan  
(§ 30 Abs. 1 BauGB)

