


ÄNDERUNGSBEREICH
2. ÄNDERUNG

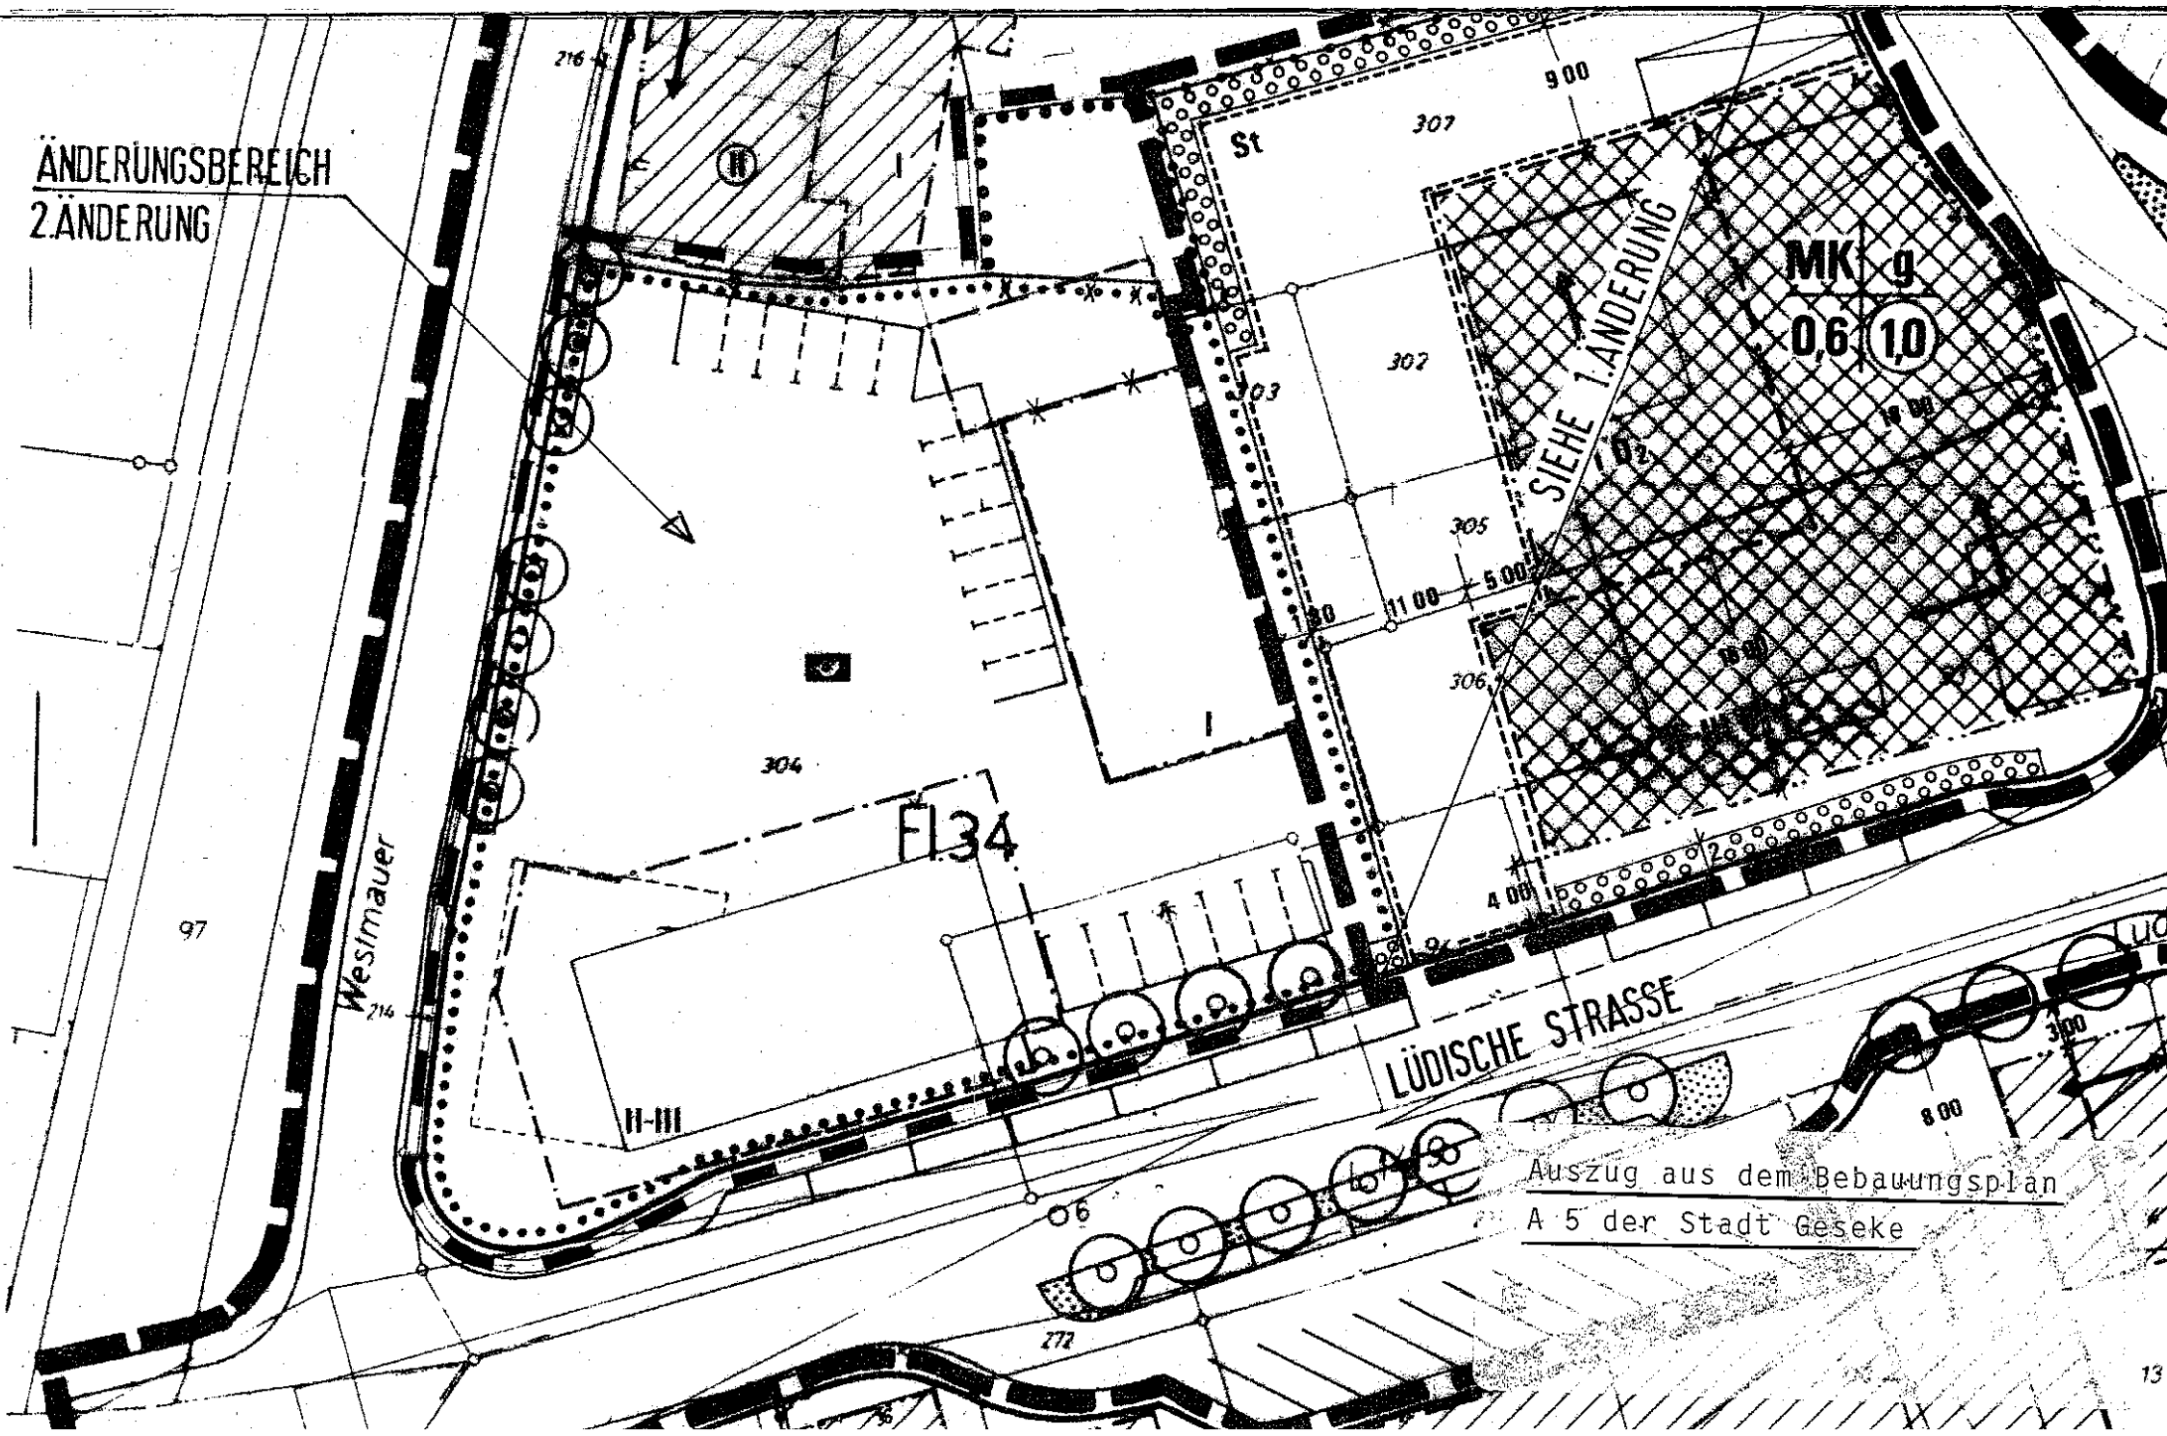

Auszug aus dem Bebauungsplan
A 5 der Stadt Geseke