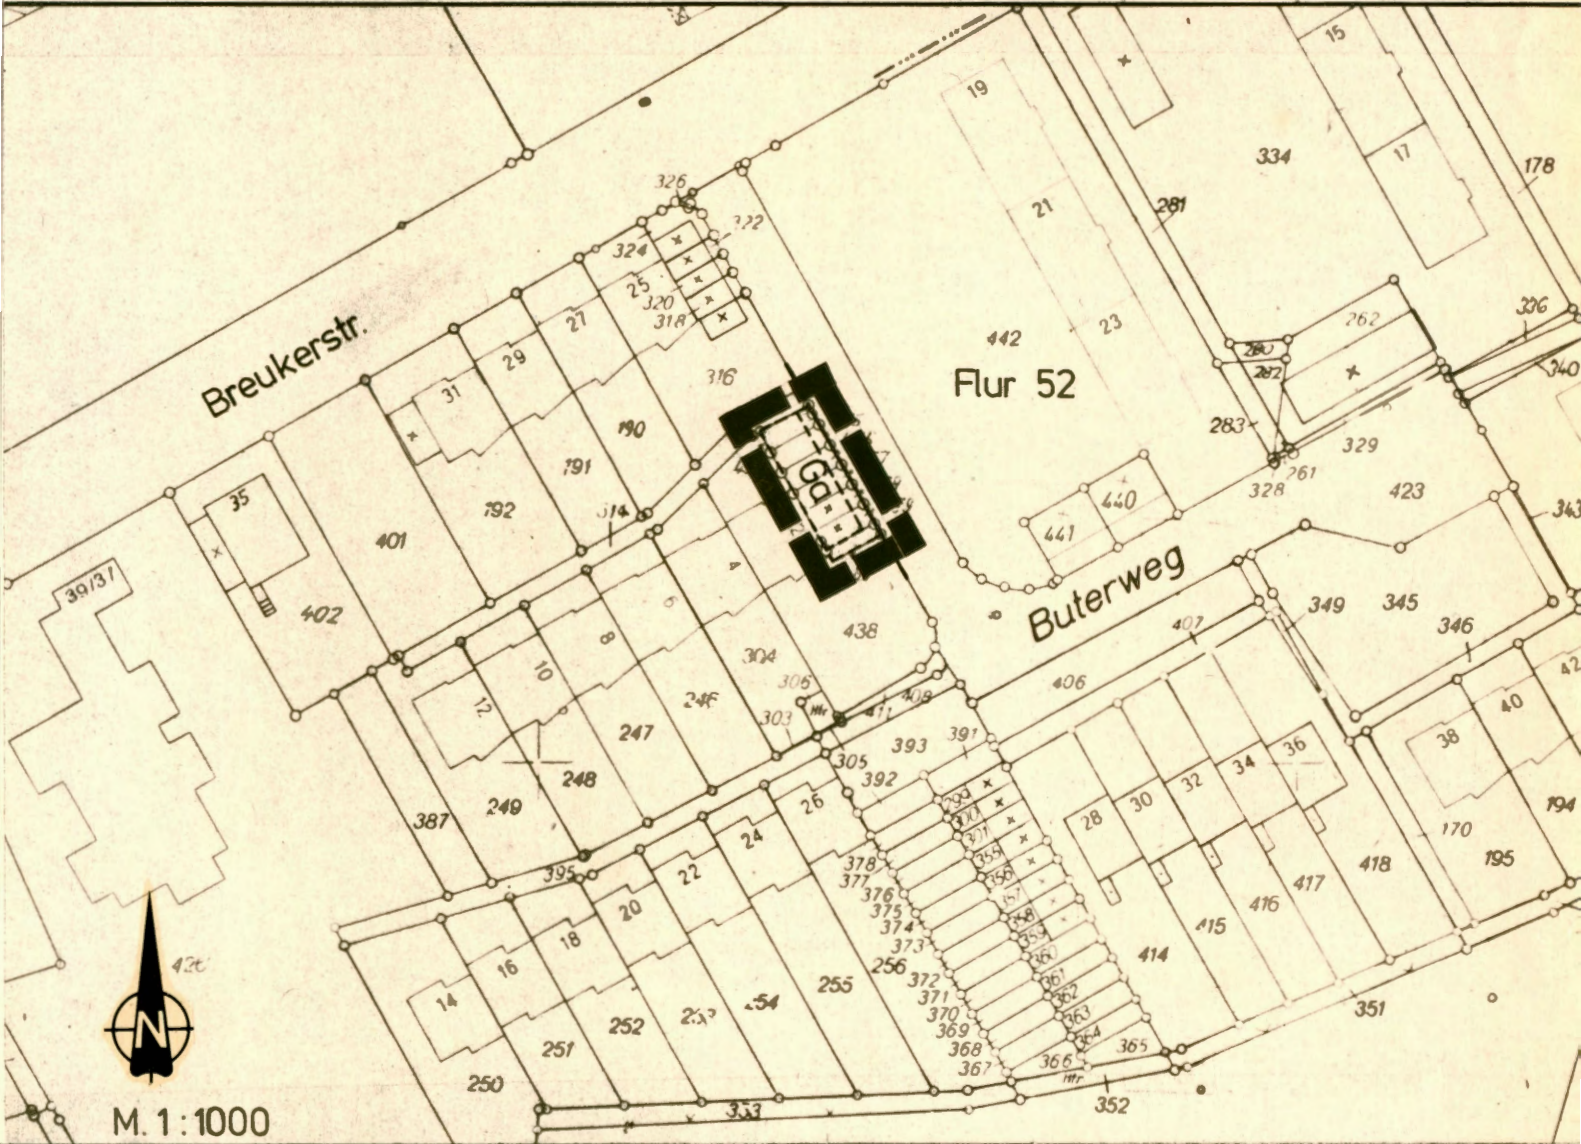


Stadt Gladbeck Bebauungsplan 17a

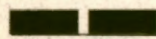
6. Änderung gem. § 13 BBauG

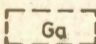
Gebiet: Hering-, Breukerstr.

Zu diesem Bebauungsplan gehört die Begründung



Festsetzungen des Bebauungsplanes

 Grenze des Änderungsbereiches

 G_a Garagen

Dieser Plan ist gemäß § 11 des Bundesbaugesetzes vom 18.8.1976 (BGBl. I S. 2256) mit Verfügung vom **25.6.1986** Az. **35.200/5208/61-52/86** genehmigt worden.

Münster, den **25.6.1986** Der Regierungspräsident



J. Dudziak
Oberregierungsbaurat
(Dudziak)

Der Rat der Stadt Gladbeck hat die 6. Änderung des Bebauungsplanes Nr. 17a am **05.05.1986** gem. § 10 des Bundesbaugesetzes vom 18.8.1976 (BGBl. I S. 2256) als Satzung beschlossen.

Gladbeck, den **06.05.1986**

Röken
Bürgermeister
(Röken)



Braun
Ratsherr
(Braun)

Die Genehmigung der 6. Änderung des Bebauungsplanes Nr. 17a ist gem. § 12 des Bundesbaugesetzes vom 18.8.1976 (BGBl. I S. 2256) im Amtsblatt Nr. **16/1986** der Stadt Gladbeck vom **22.8.1986** unter Hinweis auf die öffentliche Auslegung bekanntgemacht worden.

Mit dem Tag der Bekanntmachung wird die Änderung rechtsverbindlich.
Gladbeck, den **9.9.1986**

Rösing
(Rösing)

