


Nebenzeichnung

Bebauungsplan 25a

2. Änderung gem. §13 BBauG

Gebiet: Horster-, Markt-, Grabenstraße, B 224

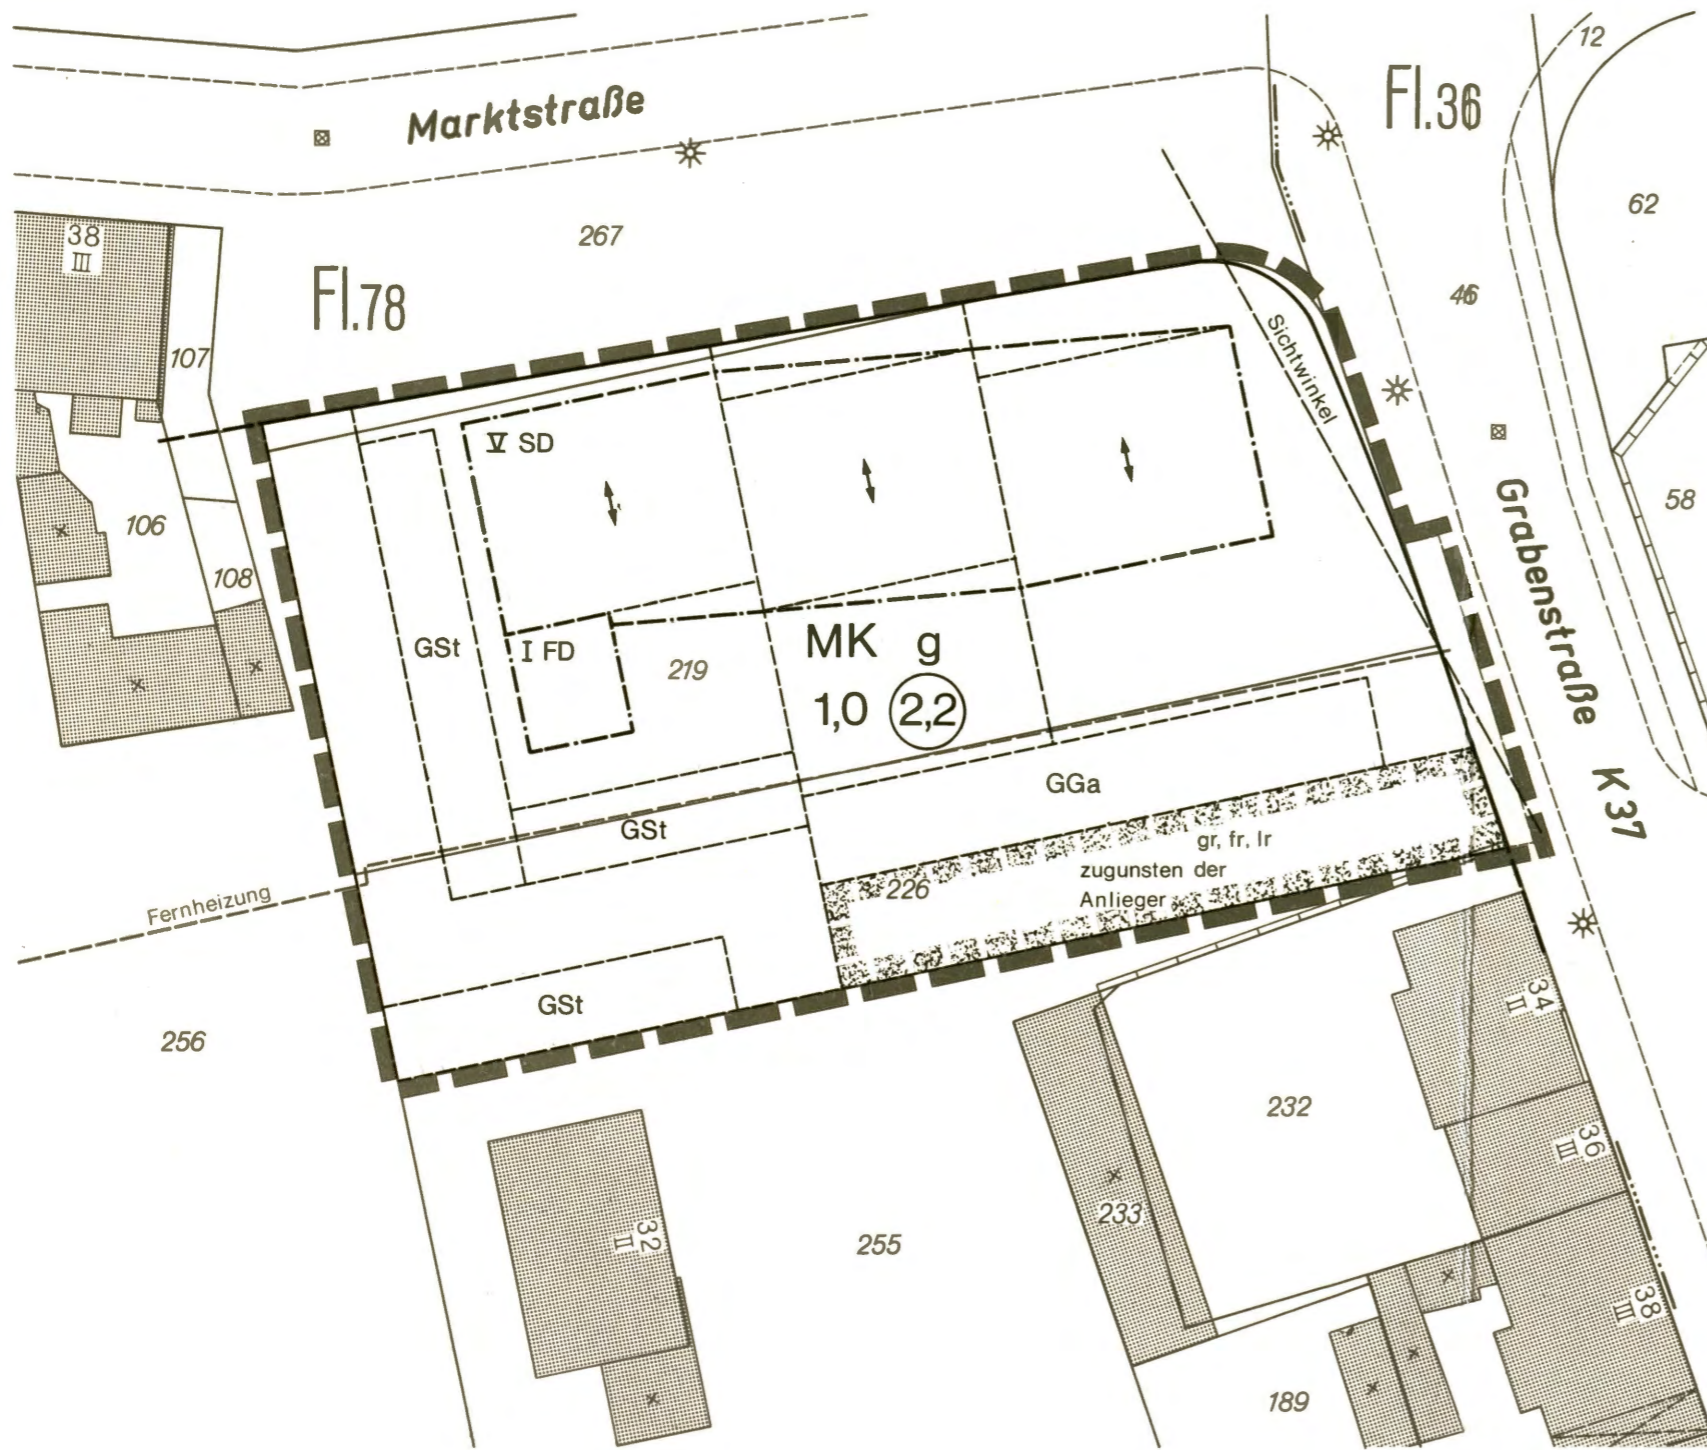

Maßstab: 1:500

Zeichenerklärung

	Wohng. m. Zahl d. Vollgesch. u. Haus-Nr.		Baugrenze
	Wirtschafts- u. Industriegeb.		Verkehrsflächengrenze
	Grenze d. Änderungsbereiches	MK	Kerngebiet
	Abwasserschacht	1,0	Grundflächenzahl
	Laterne	(2,2)	Geschoßflächenzahl
		g	geschl. Bauweise
		V	Zahl d. Vollgesch., als Höchstgrenze
		SD	Satteldach
		FD	Flachdach
			Firstrichtung
	GSt		Gemeinschaftsstellplätze
	GGa		Gemeinschaftsgaragen
	gr, fr, lr		Mit Geh-, Fahr- u. Leitungsrecht zu belastende Flächen

Der Rat der Stadt Gladbeck hat die in der Nebenzeichnung dargestellte 2. Änderung des Bebauungsplanes Nr. 25a am 1.2.1980 gemäß § 10 des Bundesbaugesetzes vom 18. 8. 1976 (BGBl. I S. 2256) als Satzung beschlossen.
Gladbeck, den 5.2.1980

Oberbürgermeister (Röken)

Ratsherr (Braun)

Die 2. Änderung des Bebauungsplanes Nr. 25a sowie die öffentliche Auslegung dieser Änderung sind gemäß § 12 des Bundesbaugesetzes vom 18. 8. 1976 (BGBl. I S. 2256) im Amtsblatt Nr. 4 der Stadt Gladbeck vom 6.2.1980 ortsüblich bekanntgemacht worden.
Gladbeck, den 8. 2. 1980

Der Oberstadtdirektor i. V.
Stadtbaurat (Dr. Hahn)