


Nebenzeichnung

Bebauungsplan 34

11. Änderung gem. § 13 BBauG

Gebiet: Rentfort-Nord

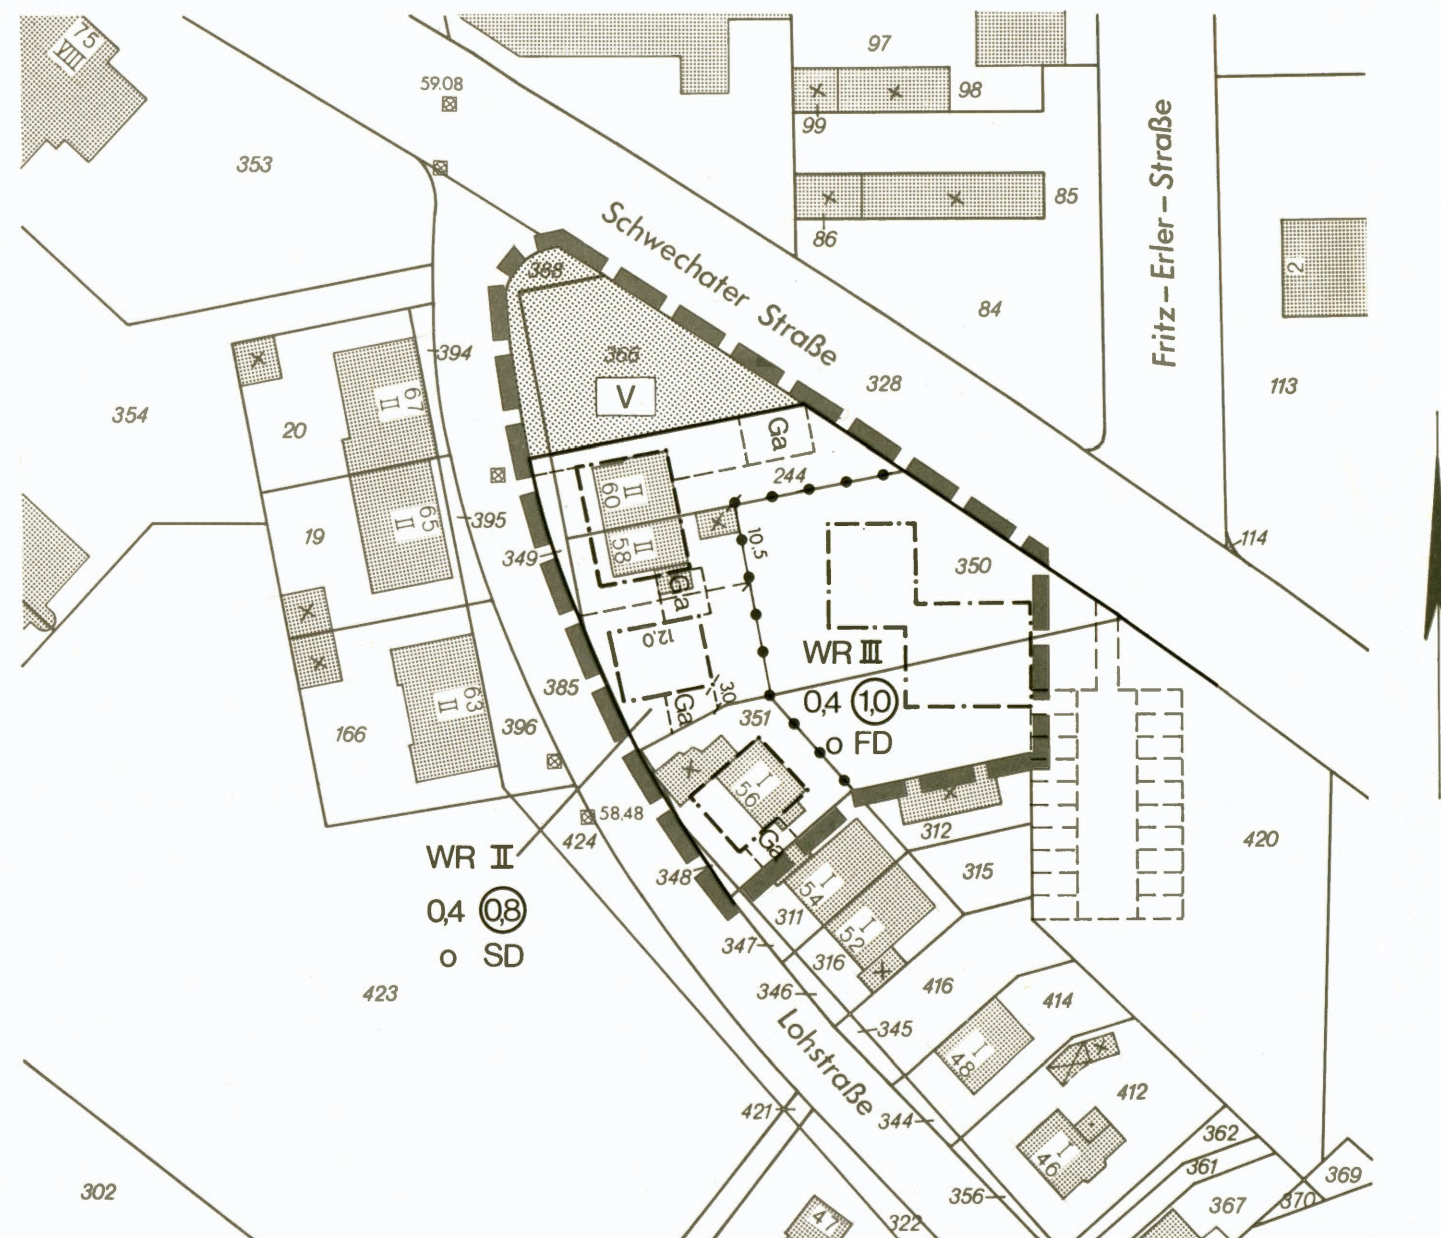

Maßstab 1:1000

Der Rat der Stadt Gladbeck hat die in der Nebenzeichnung dargestellte 11. Änderung des Bebauungsplanes Nr. 34 am 22. 2. 1980 gemäß § 10 des Bundesbaugesetzes vom 18. 8. 1976 (BGBl. I S. 2256) als Satzung beschlossen.
Gladbeck, den 7. 3. 1980

Röken
Oberbürgermeister
(Röken)

Braun
Ratsherr
(Braun)

Die 11. Änderung des Bebauungsplanes Nr. 34 sowie die öffentliche Auslegung dieser Änderung sind gemäß § 12 des Bundesbaugesetzes vom 18. 8. 1976 (BGBl. I S. 2256) im Amtsblatt Nr. 8 der Stadt Gladbeck vom 4. 3. 1980 ortsüblich bekanntgemacht worden.

Gladbeck, den 7. 3. 1980

Hahn
Der Oberstadtdirektor
i. V.
Stadtbaurat
(Dr. Hahn)

Zeichenerklärung

	Wohngeb. m. Zahl d. Vollgesch. u. Haus-Nr.	---	Baugrenze
	Wirtschafts- u. Industriegeb.	WR	Reines Wohngebiet
	Grenze d. Änderungsbereiches	0,4	Grundflächenzahl
	Abwasserschacht	⊙	Geschoßflächenzahl
75,30	Höhe über N.N.	o	offene Bauweise
		III	Zahl d. Vollgesch. als Höchstgrenze
		SD	Satteldach
		FD	Flachdach
		Ga	Garagen
		V	Verkehrsgrünfläche
		---	Straßenbegrenzungslinie
		...	Abgrenzung unterschiedl. Nutzung