




Stadt Gladbeck


1. Änderung des Flächennutzungsplanes für das Gebiet Rentfort-Nord (Tennisplätze)

Auszug aus dem rechtswirksamen
Flächennutzungsplan vom 6.5.1998

1. Änderung des Flächennutzungsplanes

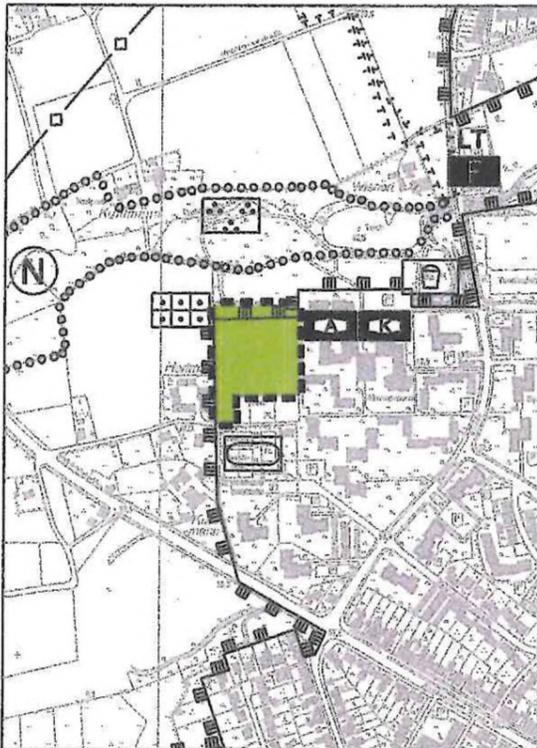

M 1: 10.000

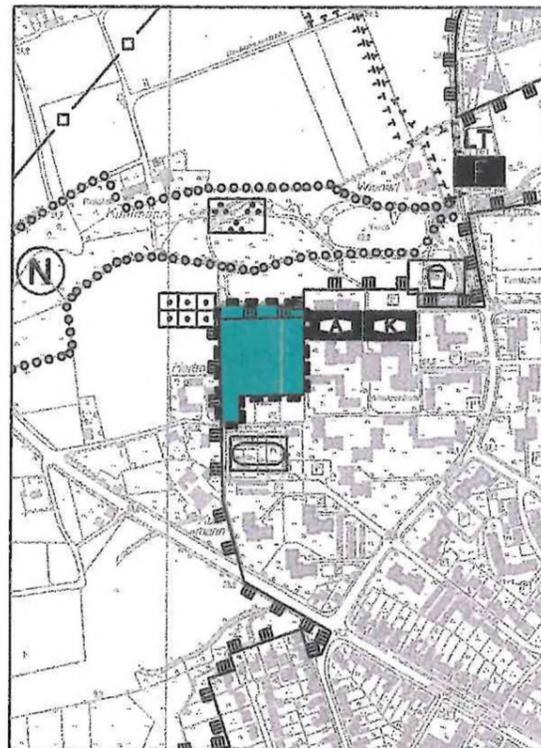

M 1: 10.000

Stadt Gladbeck

1. Änderung des Flächennutzungsplanes gem. § 13 BauGB Gebiet : Rentfort - Nord (Tennisplätze)

Zu dieser Flächennutzungsplanänderung gehört der Erläuterungs-
bericht vom 22.3.1999

Der Planungsausschuß der Stadt Gladbeck hat die Aufstellung
der 1. Änderung des Flächennutzungsplanes gemäß § 2 (1) des
Baugesetzbuches vom 27.08.1997 (BGBl. I S. 2141) am
8.6.1999 beschlossen.

Gladbeck, den 29.9.1999

Der Bürgermeister
i.V.

[Signature]
Stadtbaurat

Diese Flächennutzungsplanänderung und der Erläuterungsbericht
haben gem. § 3 (2) des Baugesetzbuches vom 27.08.1997 (BGBl. I
S. 2141) auf die Dauer eines Monats in der Zeit vom 21.6.1999
bis einschließlich 20.7.1999 zu jedermanns Einsicht öffentlich
ausgelegen.

Gladbeck, den 29.9.1999

Der Bürgermeister
i.V.

[Signature]
Stadtbaurat

Der Planungsausschuß der Stadt Gladbeck hat die öffentliche Aus-
legung der 1. Änderung des Flächennutzungsplanes gem. § 3 (2)
des Baugesetzbuches vom 27.08.1997 (BGBl. I S. 2141) am
8.6.1999 beschlossen.

Gladbeck, den 29.9.1999

Der Bürgermeister
i.V.

[Signature]
Stadtbaurat

Dieser Plan ist gem. § 6 (1) des Baugesetzbuches vom 27.08.1997
(BGBl. I S. 2141) mit Verfügung vom .1999,
Az. genehmigt worden.

Münster, den .1999

Der Regierungspräsident
i.A.

Regierungsbaudirektor

Der Rat der Stadt Gladbeck hat die 1. Änderung des Flächennut-
zungsplanes am 28.8.1999 gem. § 10 des Baugesetzbuches vom
27.08.1997 (BGBl. I S. 2141) als Satzung beschlossen.

Gladbeck, den 29.9.1999

Der Bürgermeister
i.V.

[Signature]
Bürgermeister

Die Genehmigung der 1. Änderung des Flächennutzungsplanes ist
gem. § 10 des Baugesetzbuches vom 27.08.1997 (BGBl. I S. 2141)
im Amtsblatt Nr. / der Stadt Gladbeck vom unter
Hinweis auf die öffentliche Auslegung bekanntgemacht worden.
Mit dem Tage der Bekanntmachung wird diese Flächennutzungs-
planänderung rechtswirksam.

Gladbeck, den

Der Bürgermeister
i.V.

Stadtbaurat

Darstellungen gemäß § 5 (2) BauGB

--- Grenze des Geltungsbereiches
der 1. Änderung

■ Grünfläche

■ Wald

Maßstab 1 : 10.000

Amt für Stadtplanung und Bauaufsicht 61.12