




Deckblatt (siehe unten)

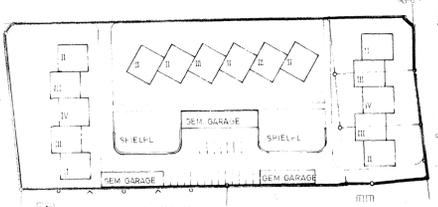

4. Änd. (vereinf.) = Satz.-Beschl. 28.03.1972
(Rv. 25.03.1969)

STADT GREVEN


BEBAUUNGSPLAN „OST I“

1 : 1000

Weitere Festsetzungen i. Ortssatzung zur Regelung d. Bebauung
Az. 6-22-03 / 15 - TEIL II

Zeichenerklärung.

- Mauer
- Zaun
- Hecke
- elektr. Versorgungsleitung mit Masten, rund
- Schachtdeckel der Kanalisation
- Wohngebäude mit oder ohne Hs.Nr.
- übrige Gebäude (Ställe, Garagen usw.)
- Rechter Winkel
- Ordnungs-Nr im Eigentümerverzeichnis
- Begrenzungslinie des Familienheimbaubereiches
- Eintragung gemäß Beschluß der Stadtvertretung vom 1.6.62
- Eintragung gemäß Beschluß der Stadtvertretung vom 1.10.62 (Änderung der Plangebietsgrenze)
- Eintragung gem. Beschluß der Stadtvertretung vom 23.10.62 (Änderung der Plangebietsgrenze) (2. Änd.)
- Eintragung gem. Beschluß der Stadtvertretung vom 26.9.63

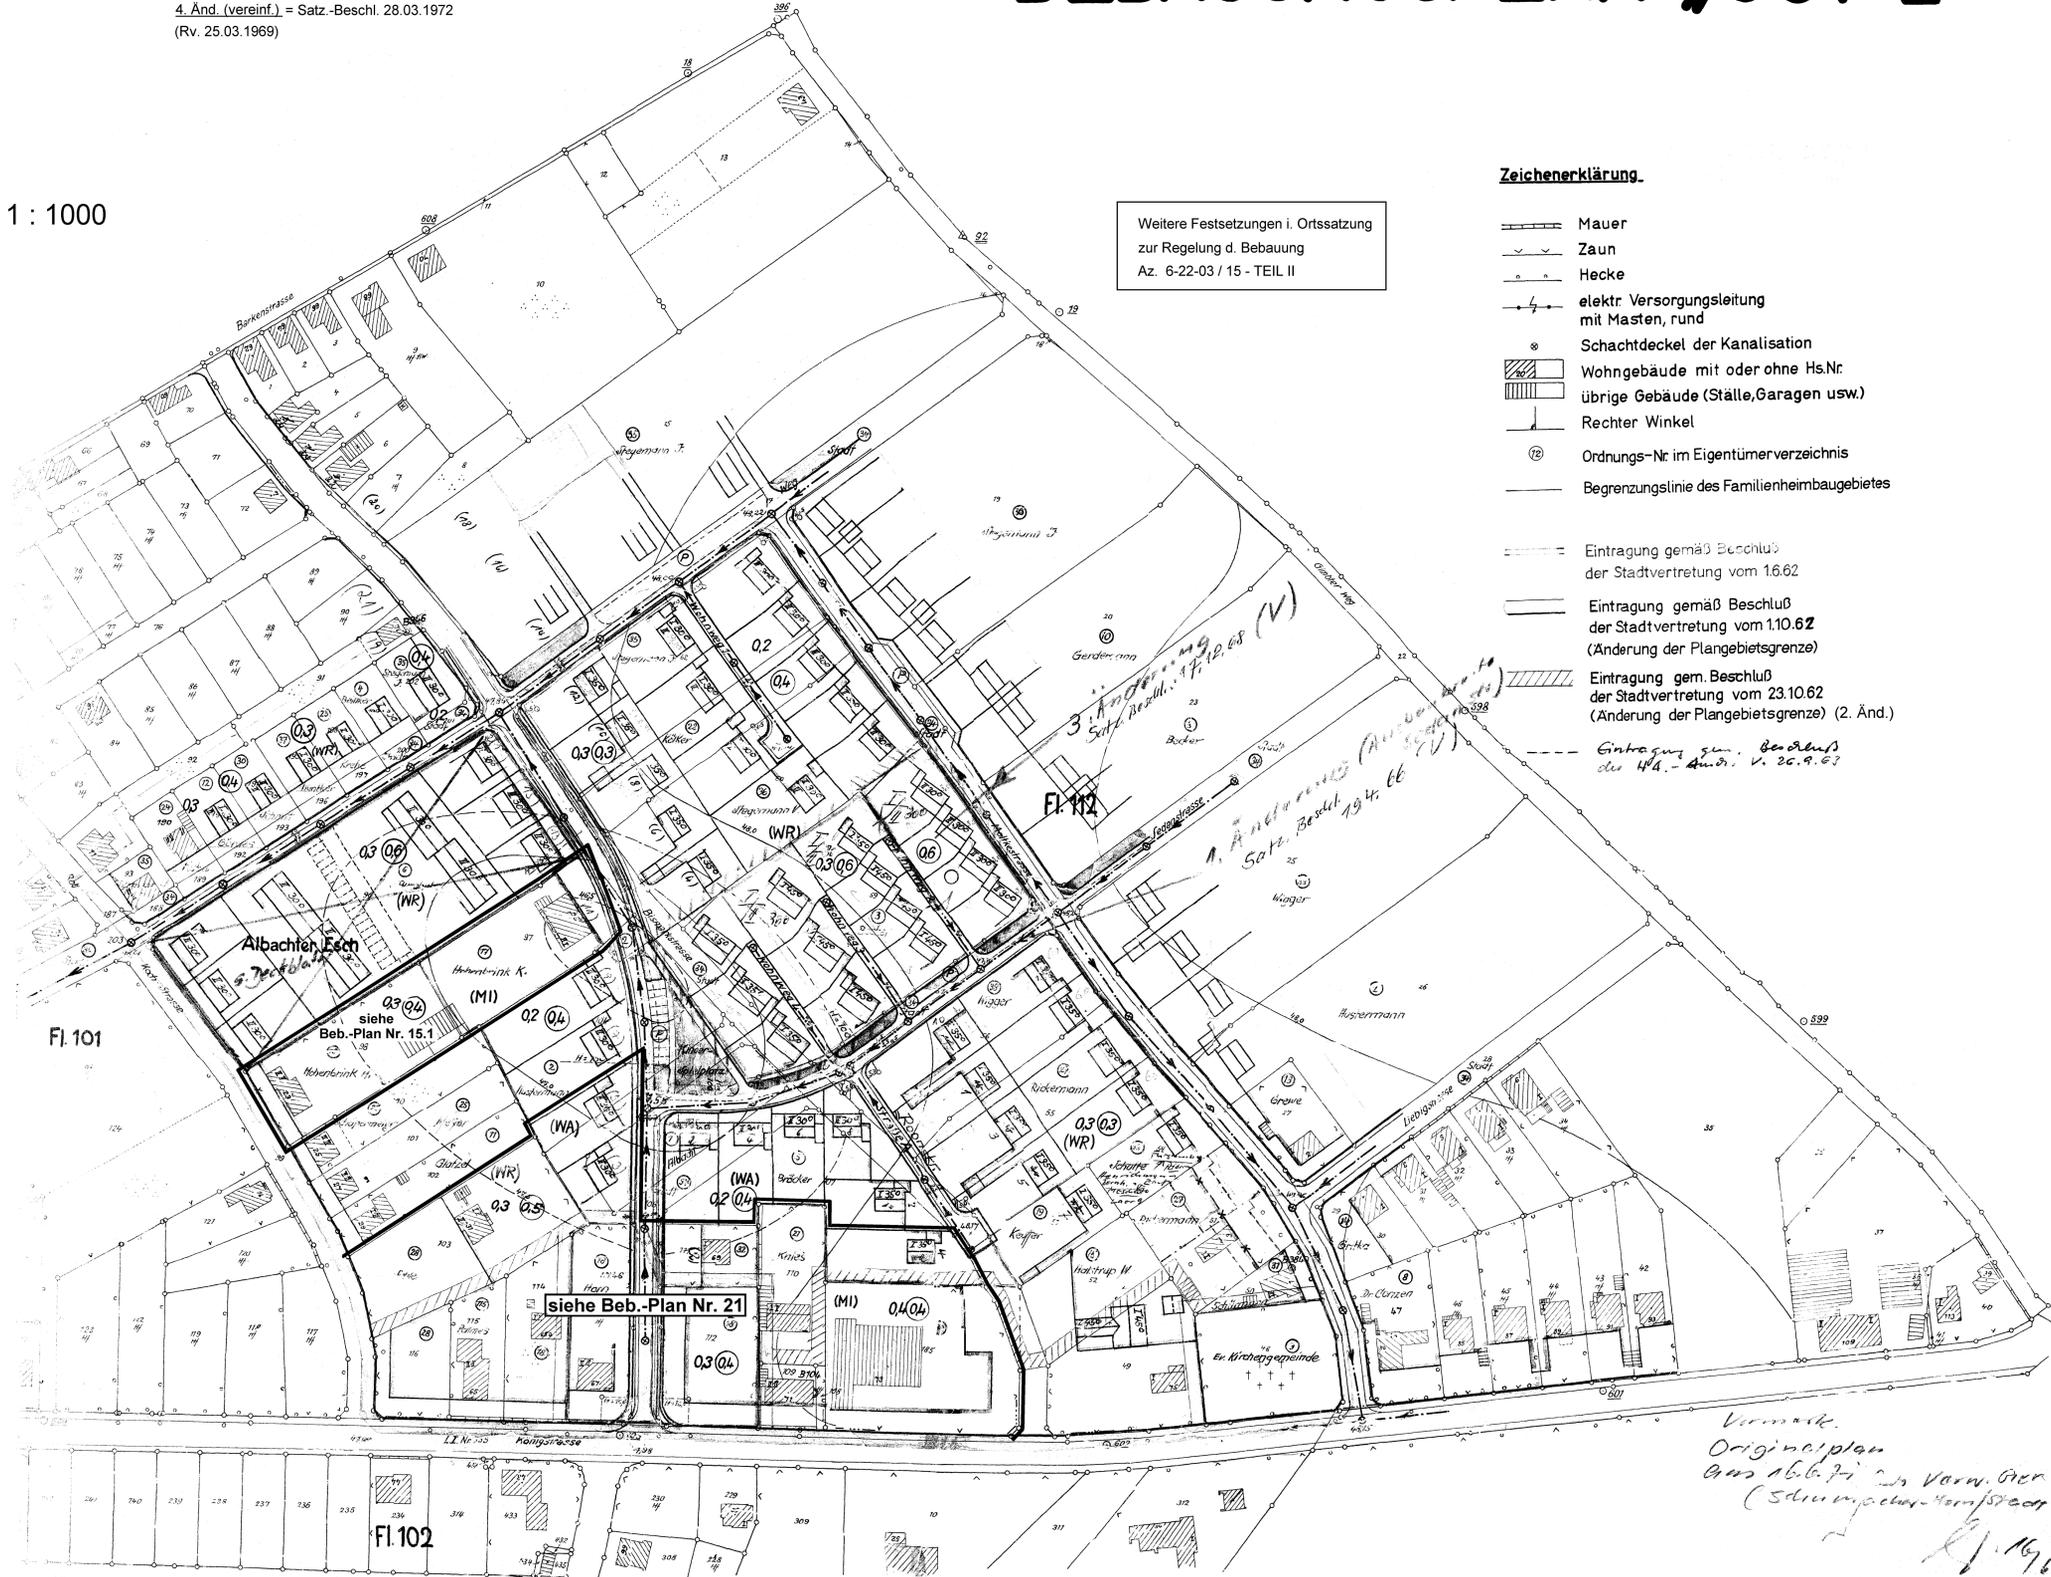

*Vormerk.
Originalplan
aus 16.6.71 von Vorn. Greven
(Schulungsbereich Kampstraße)
11/196*

<p>vorhandener Zustand schwarz</p> <p>Grenzen und Fluchtlinien neuer Zustand rot</p> <p>Flurstücksgrenzen Eigentumsgrenzen Plangebietsgrenze Grünflächengrenze Baulinien Fluchtlinien = Begrenzungslinien d. öff. Verkehrsflächen Flucht- und Baulinien</p> <p>Umliegungsgebiet</p> <p>Verkehrs- und Grünflächen</p> <p>Öffentliche Verkehrsflächen Nichtöffentliche Verkehrsflächen Öffentliche Grünflächen Private Grünflächen</p>	<p>Vorhandene Bebauung, Bebauungsweise</p> <p>II Geschözzahlen vorhandener Gebäude III Geschözzahlen neuer Gebäude vorhandene Gebäude</p> <p>Höhen: Die angegebenen Höhen beziehen sich auf die Mauerbohlen Nr. 103, 206, 208, 209</p> <p>Höhenaufnahme vom Jahr 1961 durch das Stadtvermessungsamt Greven</p> <p>Die buchstabenmäßige Bezeichnung der Baugebiete sowie die Angabe der Geschözzahlen sind territorial eingetragen und unter nicht Gegenstand des Planes. Greven, den 20. Dezember 1962 gez. Stamm Vermessungsamt</p>	<p>Baugebiete</p> <p>Allgemeines Wohngebiet Gemischtes Wohngebiet - Mischgebiet Reines " überbaubare Flächen Gewerbegebiet Landwirtschaftlich genutzte Flächen</p> <p>0,3 = Grundflächenzahl 0,4 = Geschözzahl Gebiete mit gleichem Ausnutzungsgrad Gebiete mit verschiedener Geschözzahl</p>	<p>Eingeschösig 25-30 - Dachneigung Wohnungszug</p> <p>Eingeschösig 45-50</p> <p>Zweigeschösig 25-30</p>	<p>Die Richtigkeit der vermessungstechnischen Unterlage und die geometrische Durchführbarkeit der Planung werden hiermit bescheinigt. Greven, den 2. Mai 1962 gez. Stamm Vermessungsamt</p>	<p>Dieser Plan ist gemäß § 10 des Bundesbaugesetzes vom 23. Juni 1960 (B.G.B.I. S. 341) durch Beschluß der Stadtvertretung vom 1. Oktober 1962 als Ortssatzung erlassen. Greven, den 2. Oktober 1962 gez. Wähling Bürgermeister gez. Dirkes Stadtverordneter gez. Quante Schriftführer</p>	<p>Dieser Plan ist gemäß § 11 des Bundesbaugesetzes vom 23. Juni 1960 (B.G.B.I. S. 341) mit Verfügung vom 23.04.1963 genehmigt worden. Der Regierungspräsident 23.4.63 34 30 5207</p>	<p>Dieser Plan ist gemäß § 12 des Bundesbaugesetzes vom 23. Juni 1960 (B.G.B.I. S. 341) mit Begründung vom 6.5. - 20.5.1963 öffentlich ausgelegt, seine Genehmigung sowie Ort und Zeit der Auslegung sind vom 6.5. - 20.5.1963 ortsüblich bekannt gemacht worden. Greven, den 22.05.1963 - Stadtdirektor gez. Stamm Vermessungsamt</p>	<p>Dieser Plan nebst textlicher Ergänzung u. Begründung sind im Entwurf gemäß § 2 (1) des Bundesbaugesetzes vom 23. Juni 1960 (B.G.B.I. S. 341) durch Beschluß der Stadtvertretung vom 1. Juni 1962 aufgestellt worden. Greven, den 3. Juni 1962 gez. Wähling Bürgermeister gez. Mildemann Stadtverordneter gez. Quante Schriftführer</p>	<p>Dieser Plan nebst textlicher Ergänzung und Begründung haben im Entwurf gemäß § 2 (6) des Bundesbaugesetzes vom 23. Juni 1960 (B.G.B.I. S. 341) in der Zeit vom 9. Juli 1962 bis 8. August 1962 offengelegen. Greven, den 10. August 1962 gez. Dr. Werra Stadtdirektor</p>
---	--	--	---	---	--	---	--	---	--