


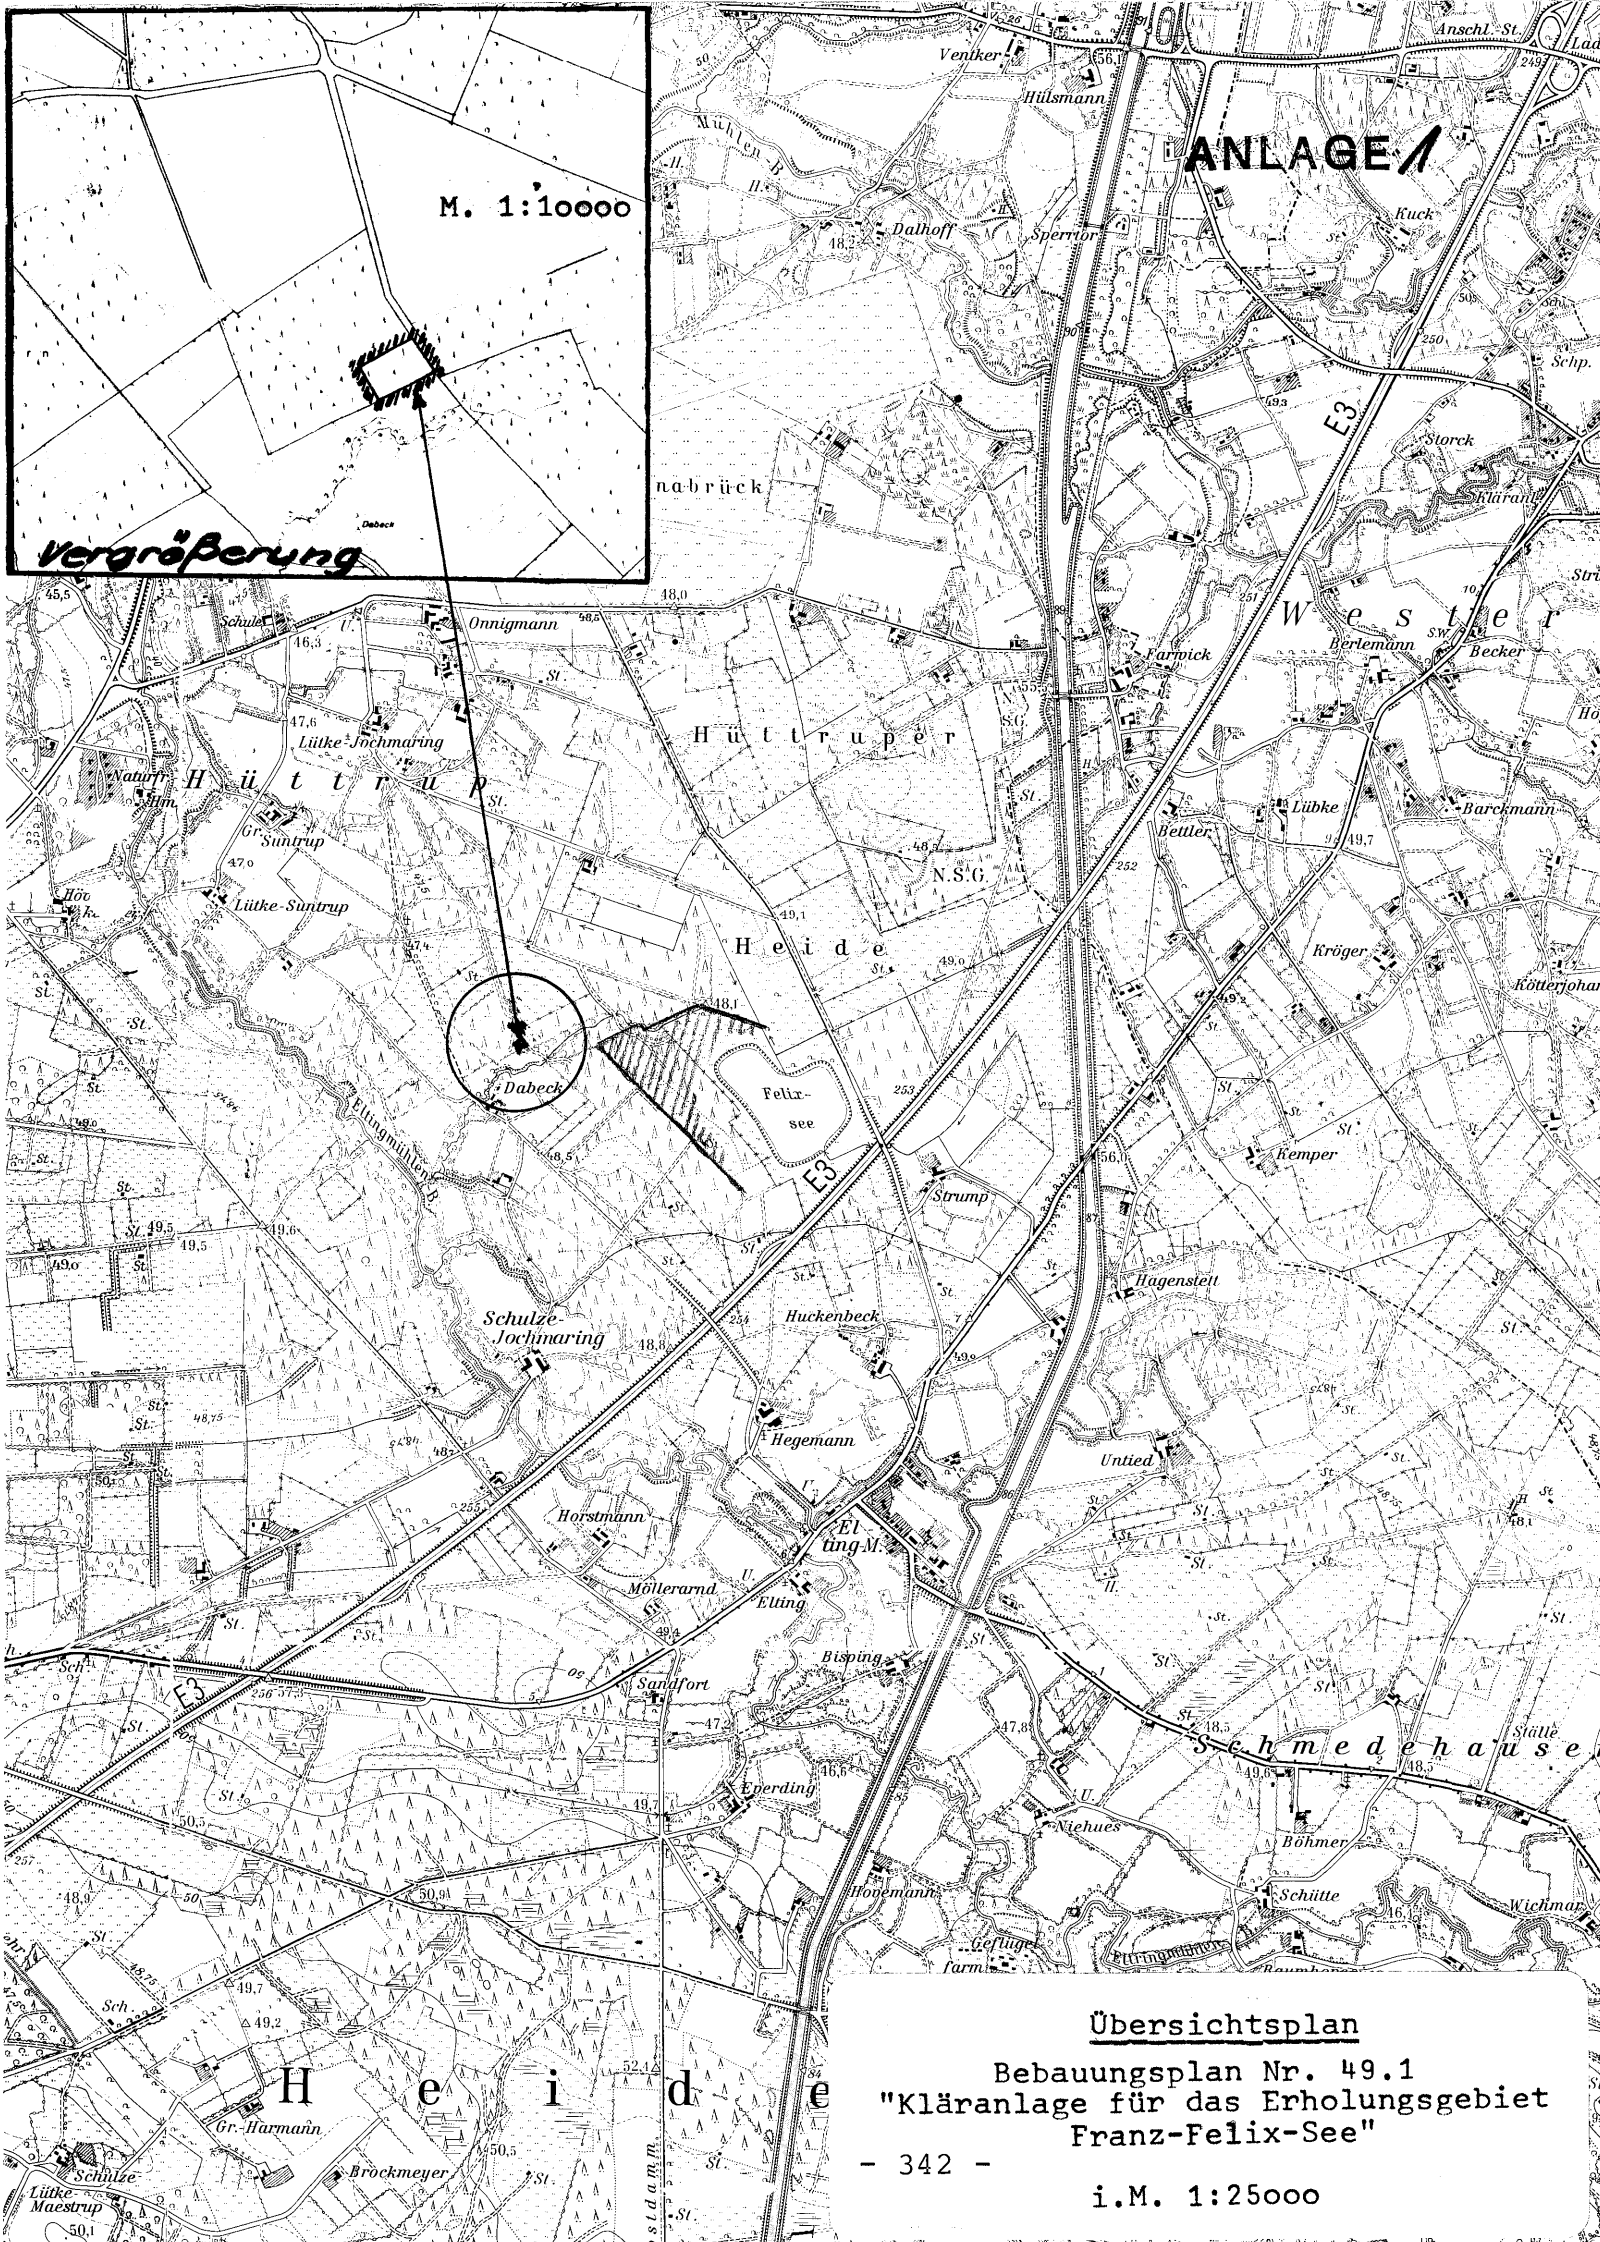

Bebauungsplan Nr. 49.1
"Kläranlage für das Erholungsgebiet
Franz-Felix-See"

i.M. 1:25000