


Übersichtsplan
zur Satzung über die Einbeziehung einzelner Flächen in den im Zusammenhang
bebauten Ortsteil Greven-Reckenfeld (ehem. Block D)

Maßstab 1 : 5000

Anlage 1

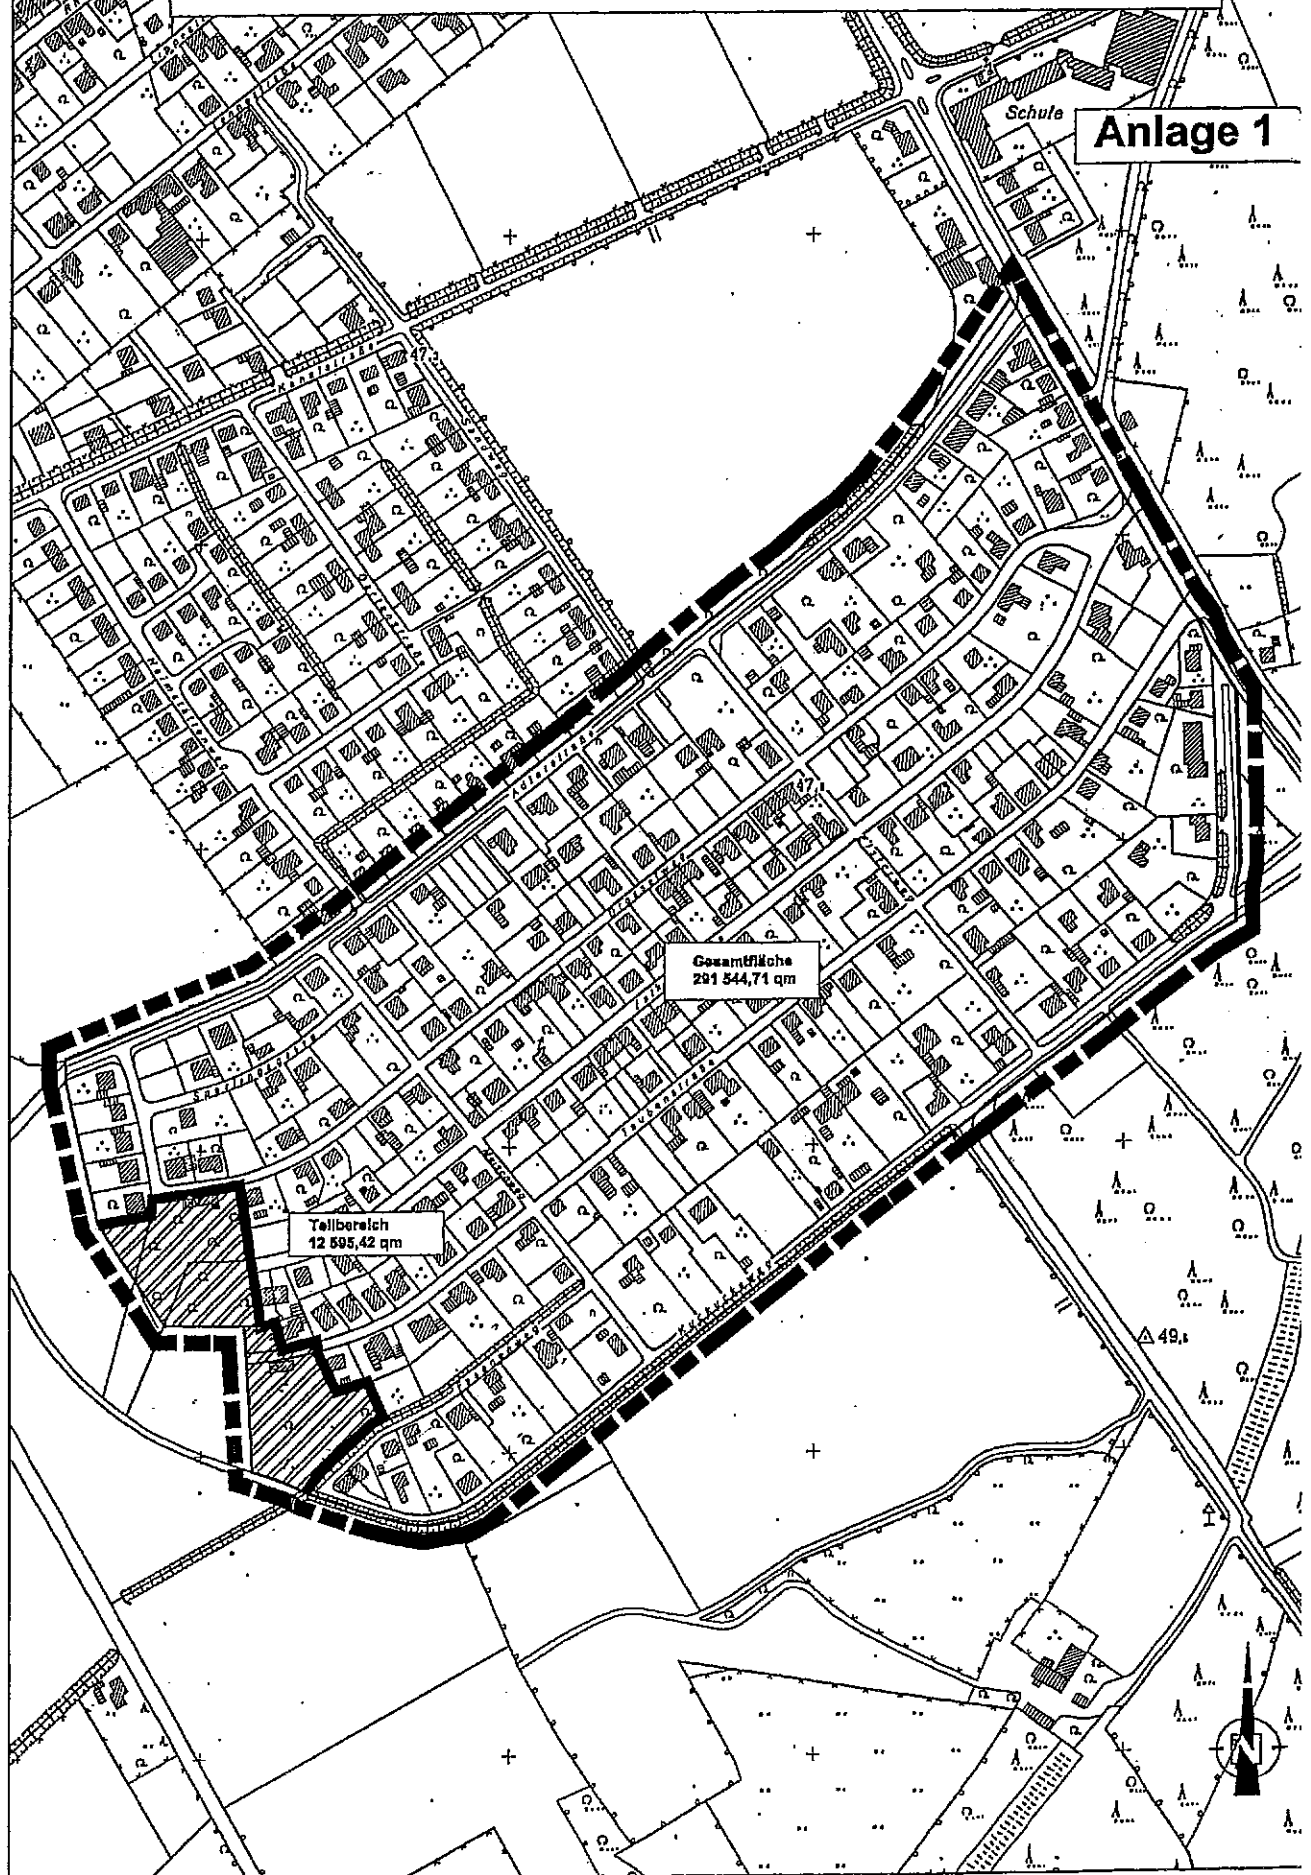

Gesamtfläche
291 544,71 qm

Teilbereich
12 595,42 qm

△ 49,1

