


Teilgebiet, für das die am 30.4.1974 durch Dringlichkeitsentscheidung gem. § 43 Abs. 1 Satz 2 GO durch den Hauptausschuß der Stadt Greven beschlossenen 1. Änderung wirksam werden soll.

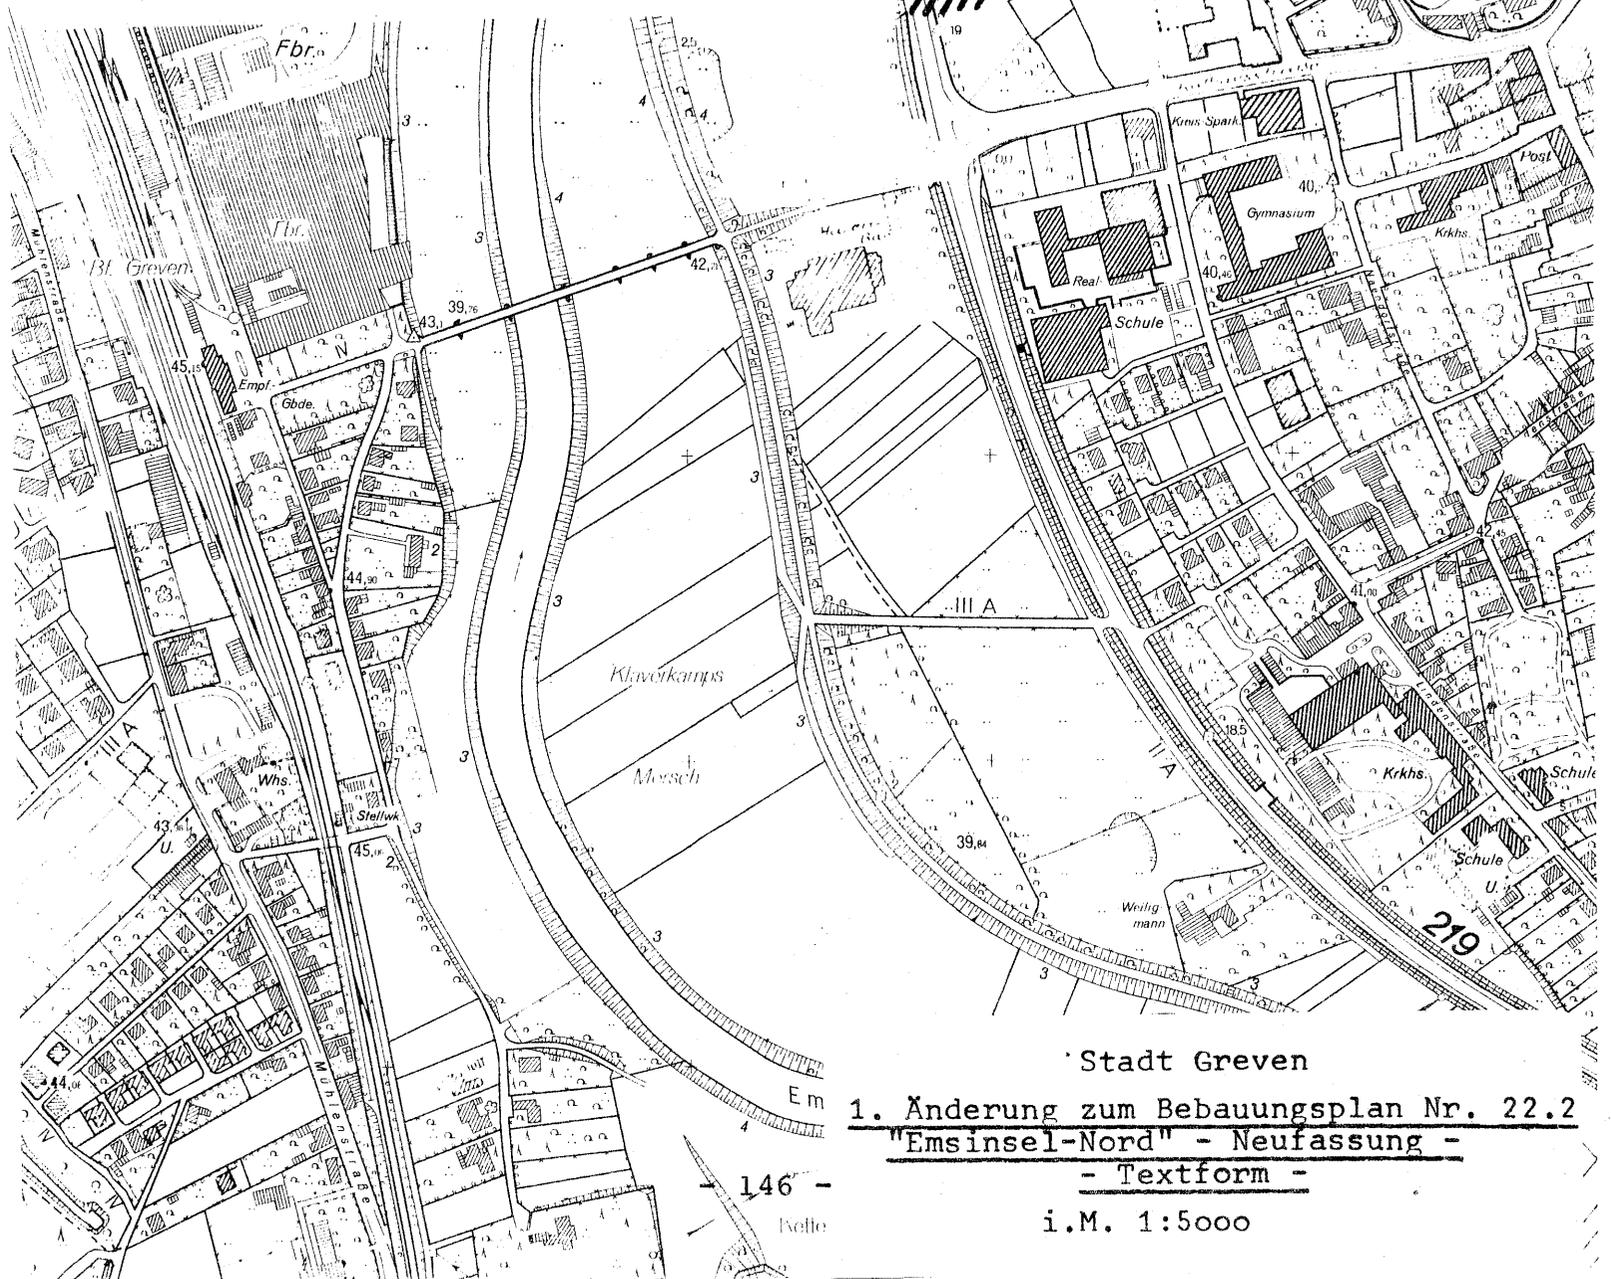

Stadt Greven
 1. Änderung zum Bebauungsplan Nr. 22.2
 "Emsinsel-Nord" - Neufassung -
 - Textform -
 i.M. 1:5000