


A	IIo
2	(0.3)
D	45°

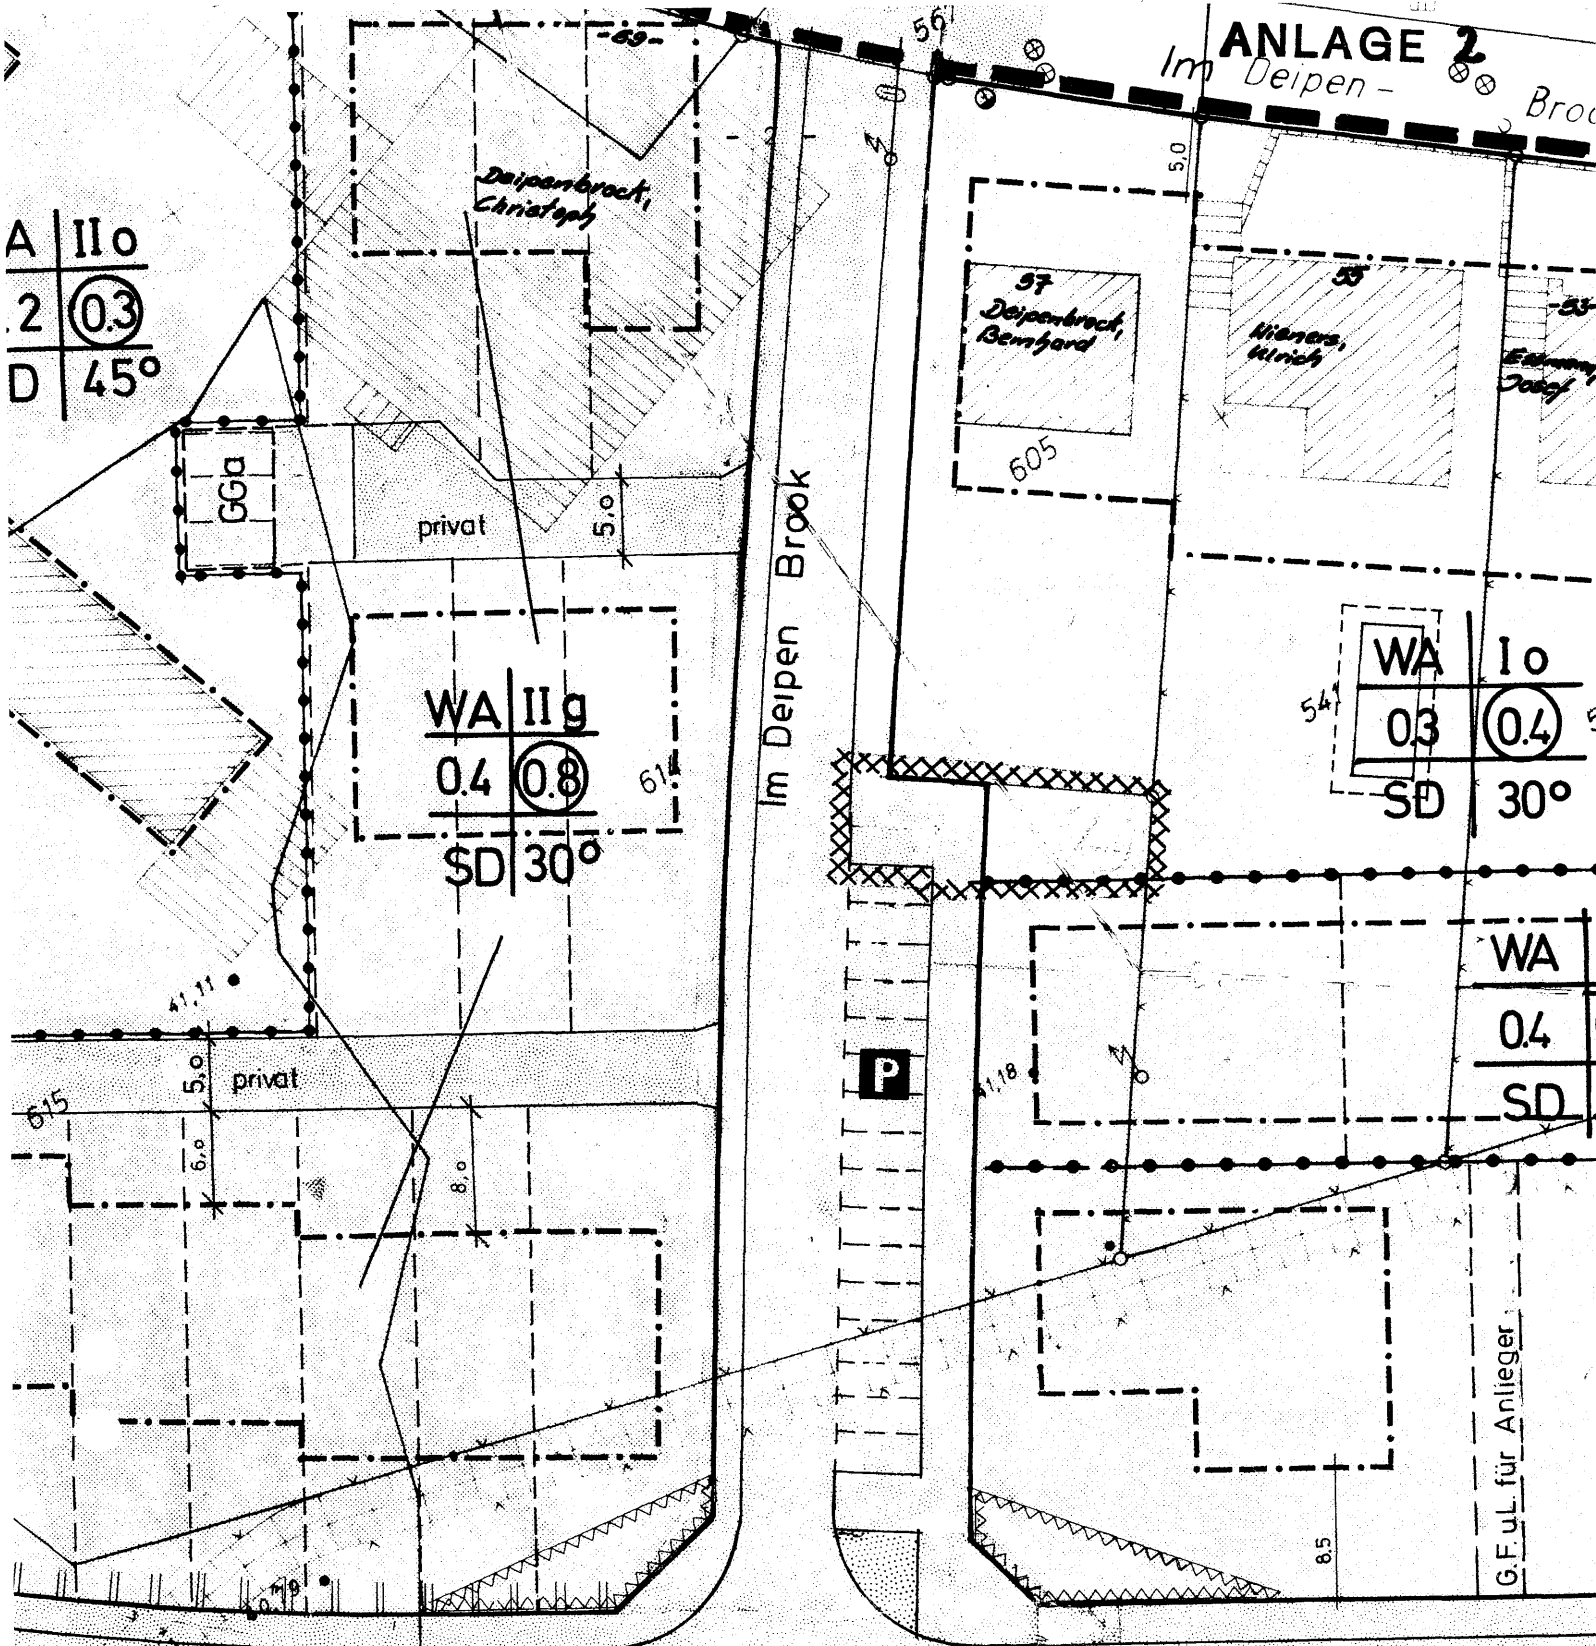

Grimmstr.

617

Ausschnitt
aus dem Bebauungsplan Nr. 26.4
"Im deipen Brook - Neufassung"
- 2. (vereinfachte) Änderung -
M. 1:500

-228 - XXXXXXXX Änderungsbereich