


Übersichtsplan
zur 2. Änderung des Beb.-Planes Nr. 35.2
"Eggenkamp Ost"
M. 1 : 5000

13.08.1996

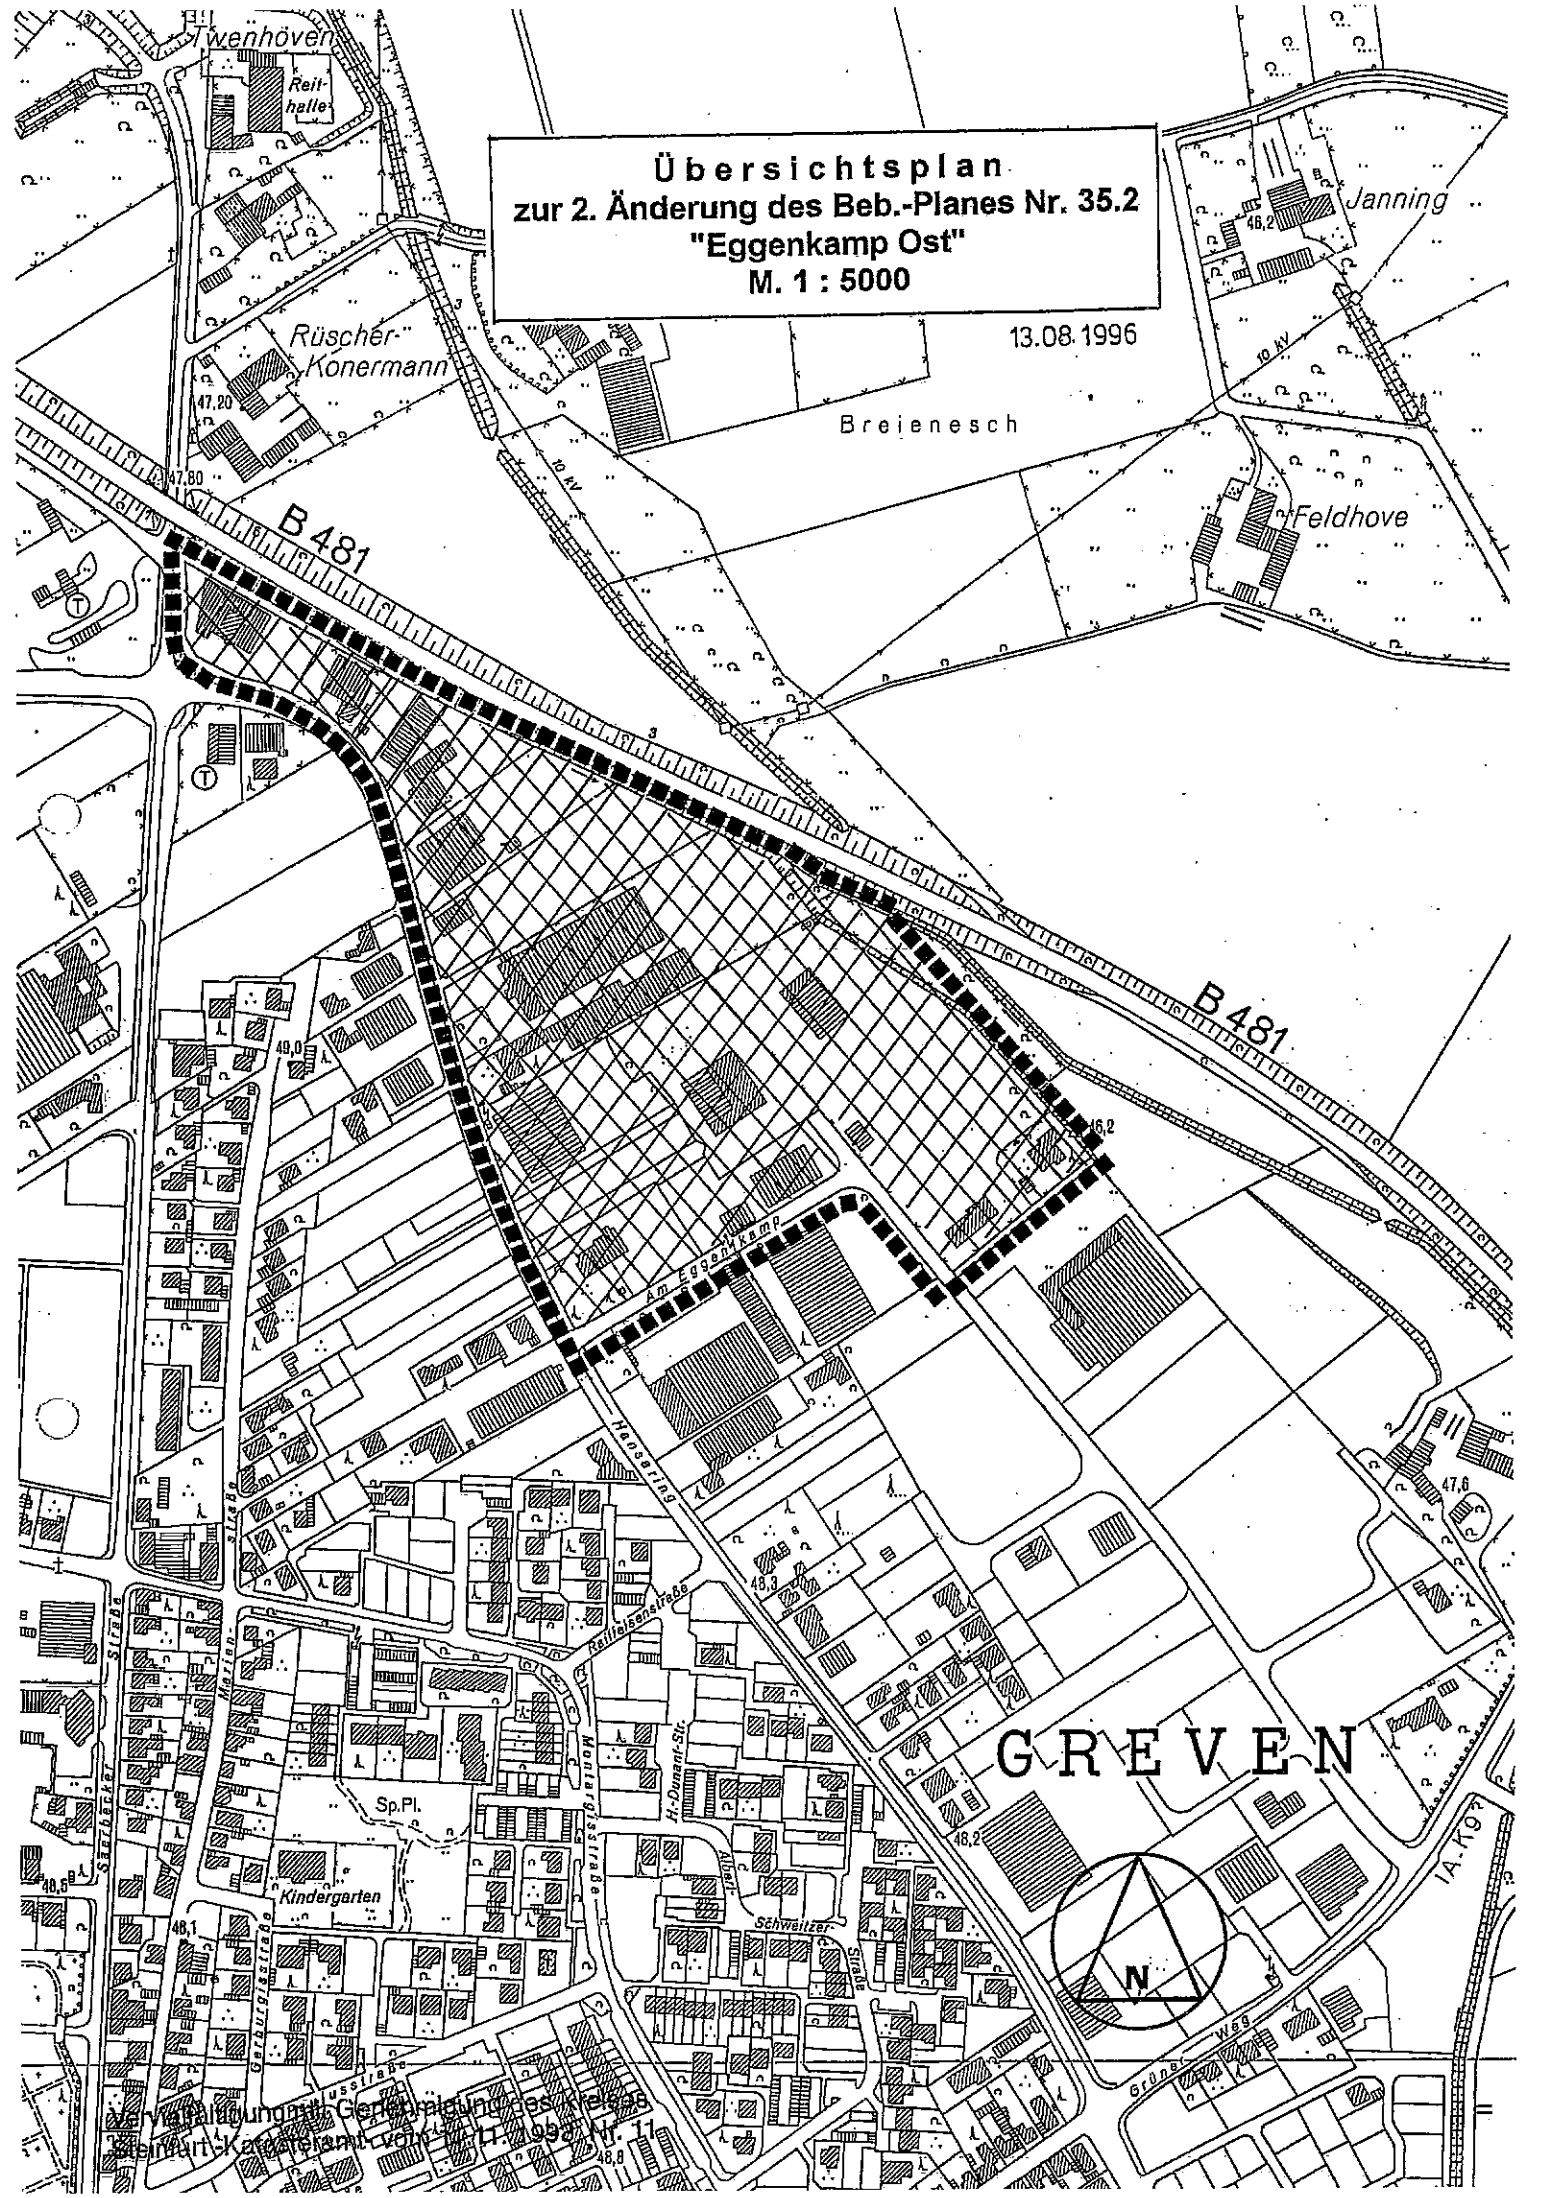

GREVEN



Verwaltung der Gemeinde Greven
Bauamt, Greven, vom 17.11.1996 Nr. 17