


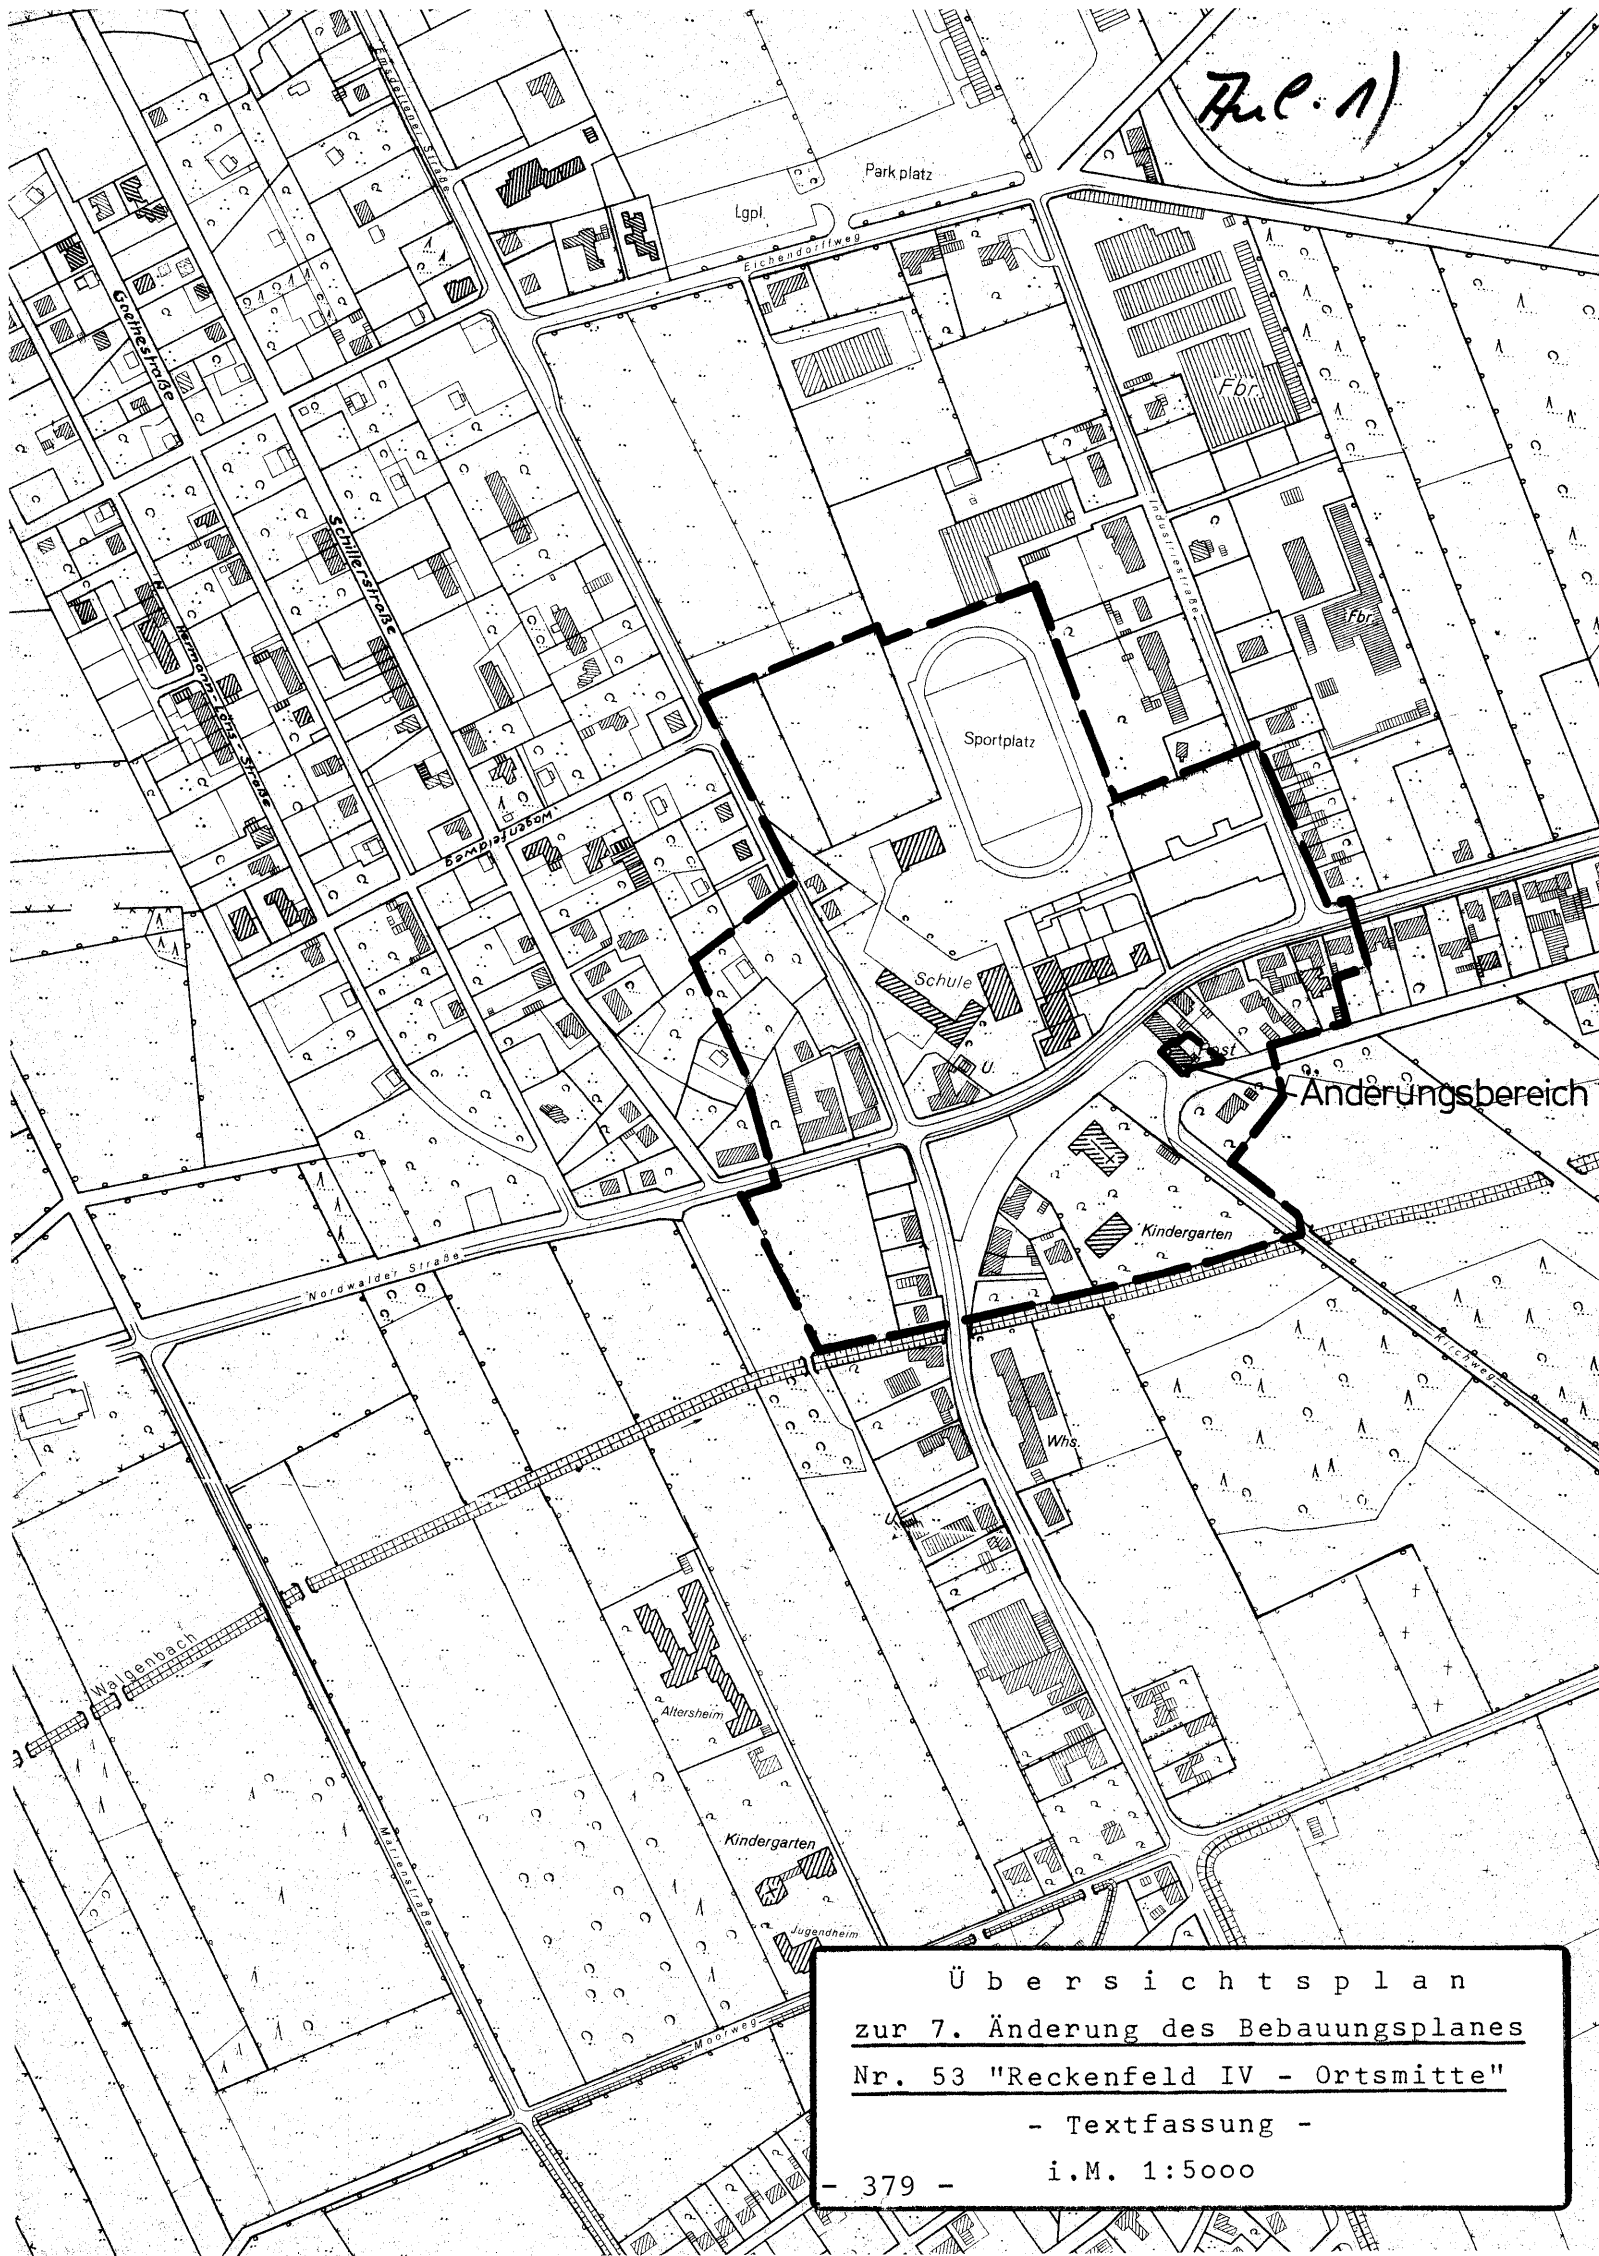

Teil 1)

Übersichtsplan
zur 7. Änderung des Bebauungsplanes
Nr. 53 "Reckenfeld IV - Ortsmitte"
- Textfassung -
i.M. 1:5000
- 379 -