


GELTUNGSBEREICH

Bebauungsplan Nr. 90.2 "AirportPark FMO - östliche Erweiterung"

ohne Maßstab
14.08.2019

rück

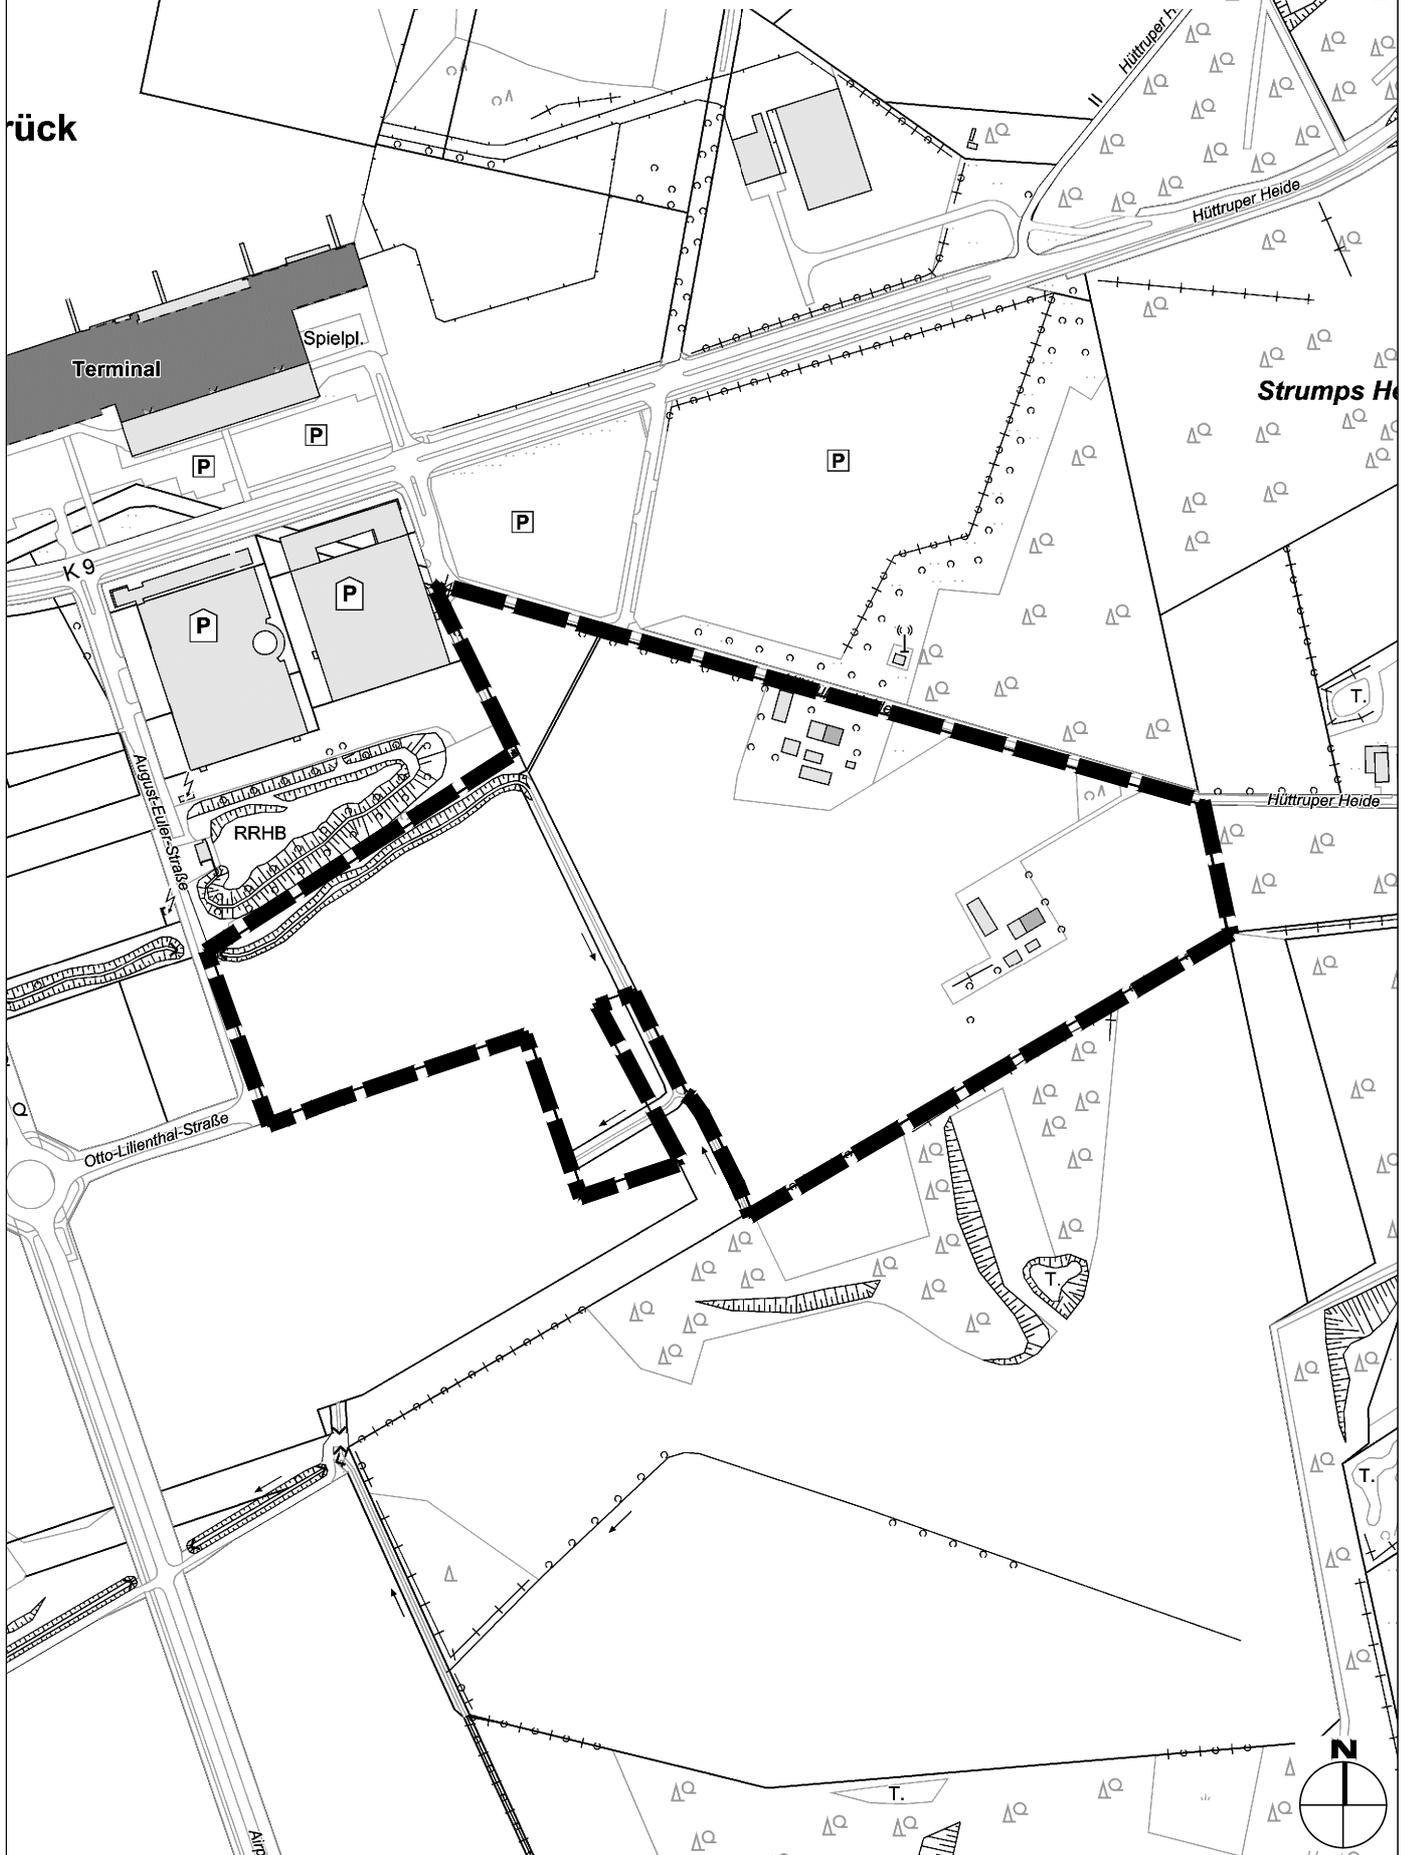

Strumps H

N