


Übersichtsplan
zum Bebauungsplan der Stadt Greven Nr. 2.4

"Ensauc Süd" 1. Änderung

ohne Maßstab
16.11.2021

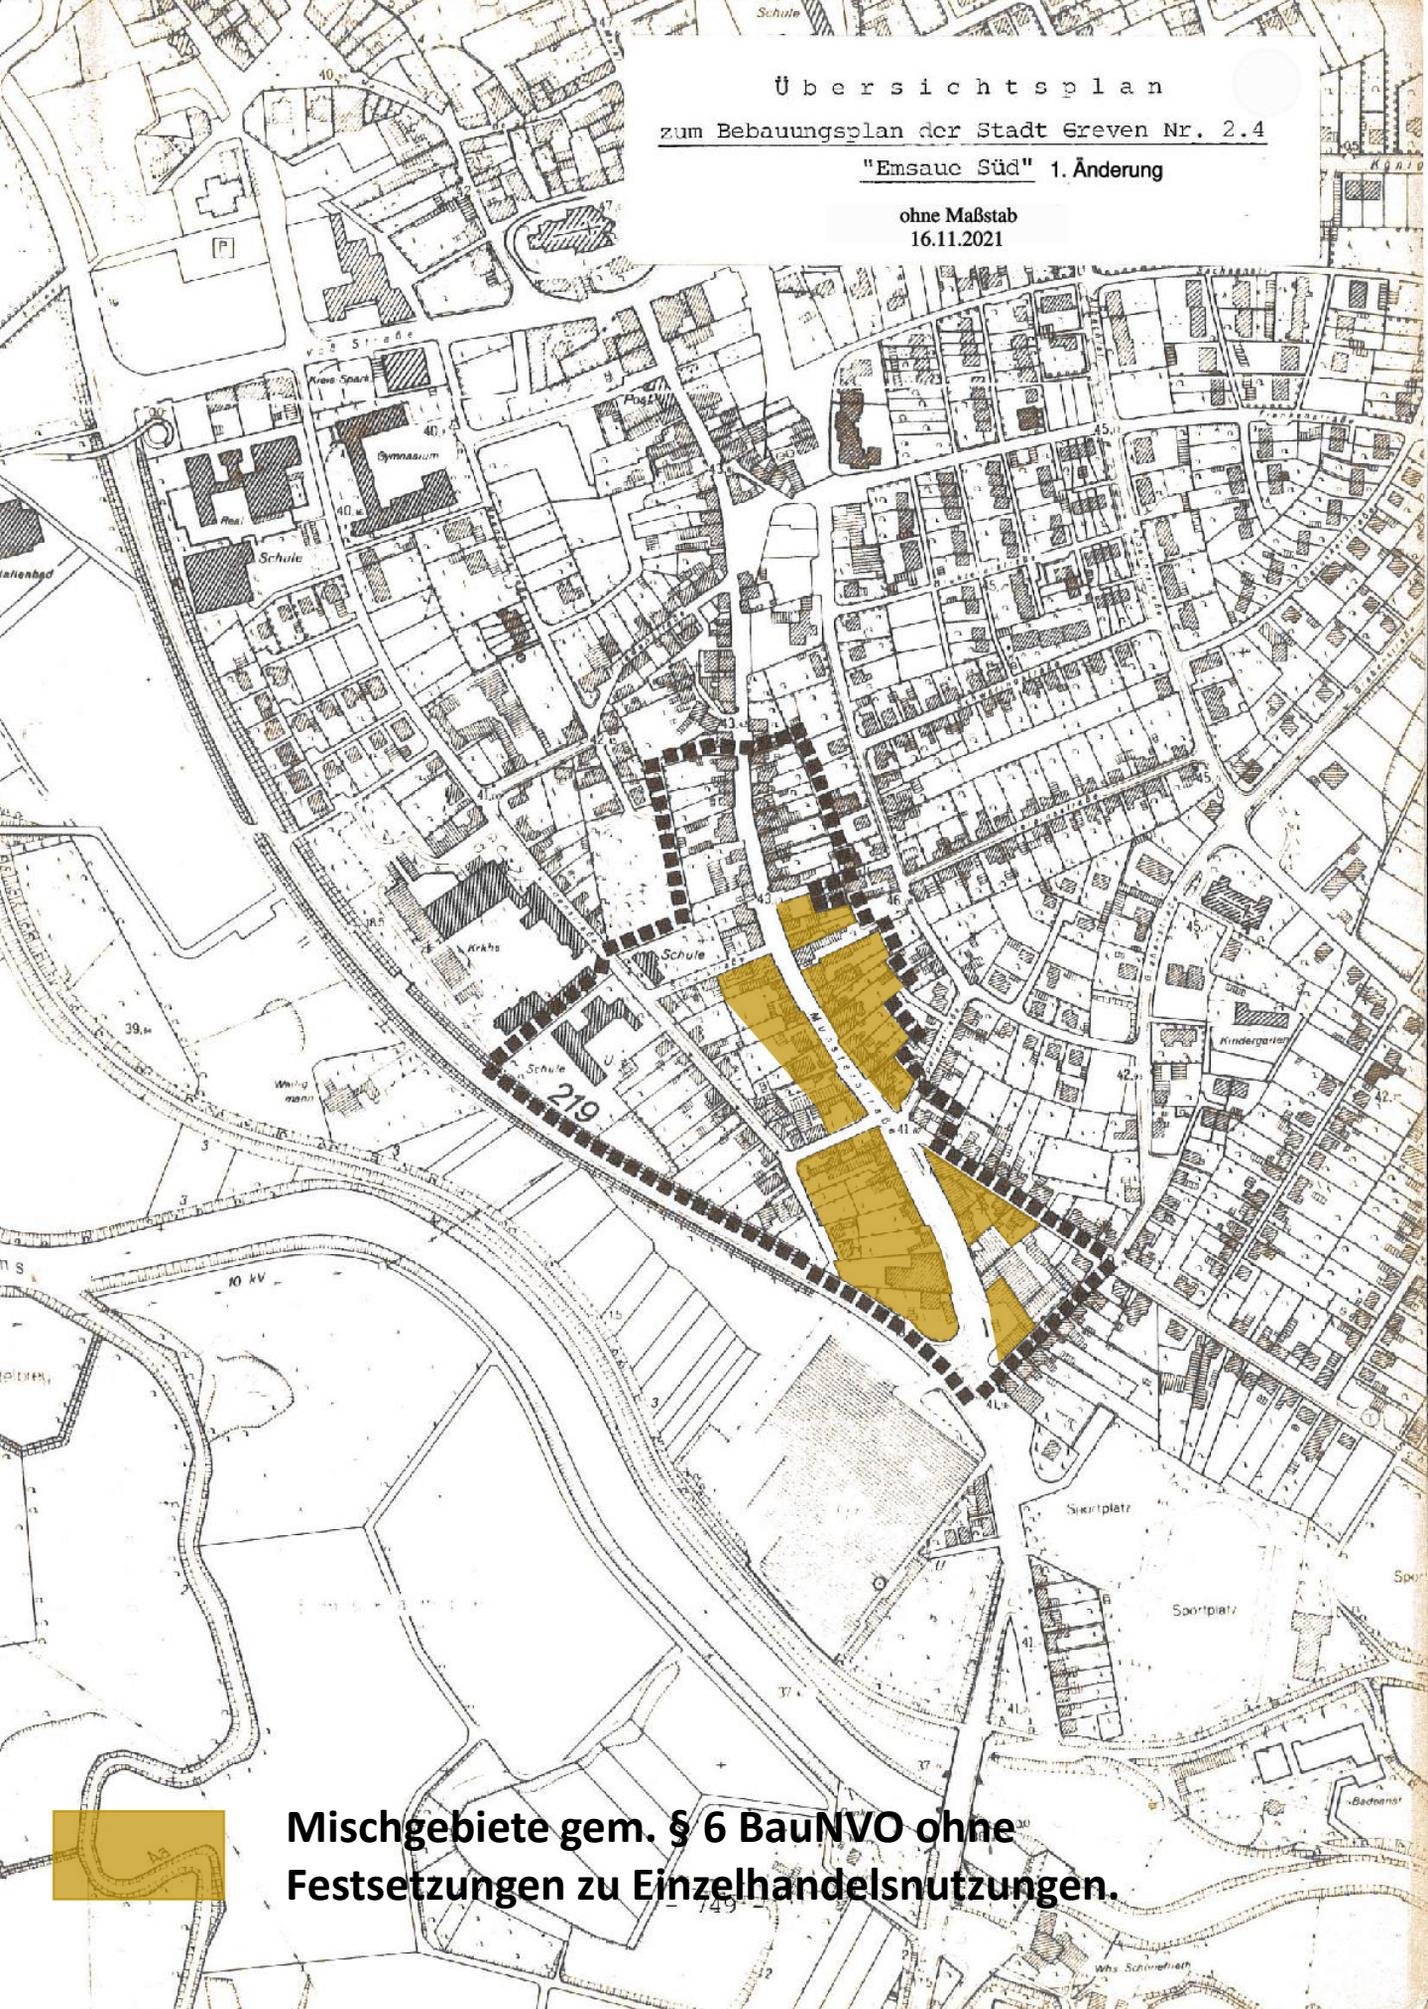

Mischgebiete gem. § 6 BauNVO ohne
Festsetzungen zu Einzelhandelnutzungen.