

 
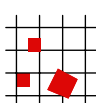


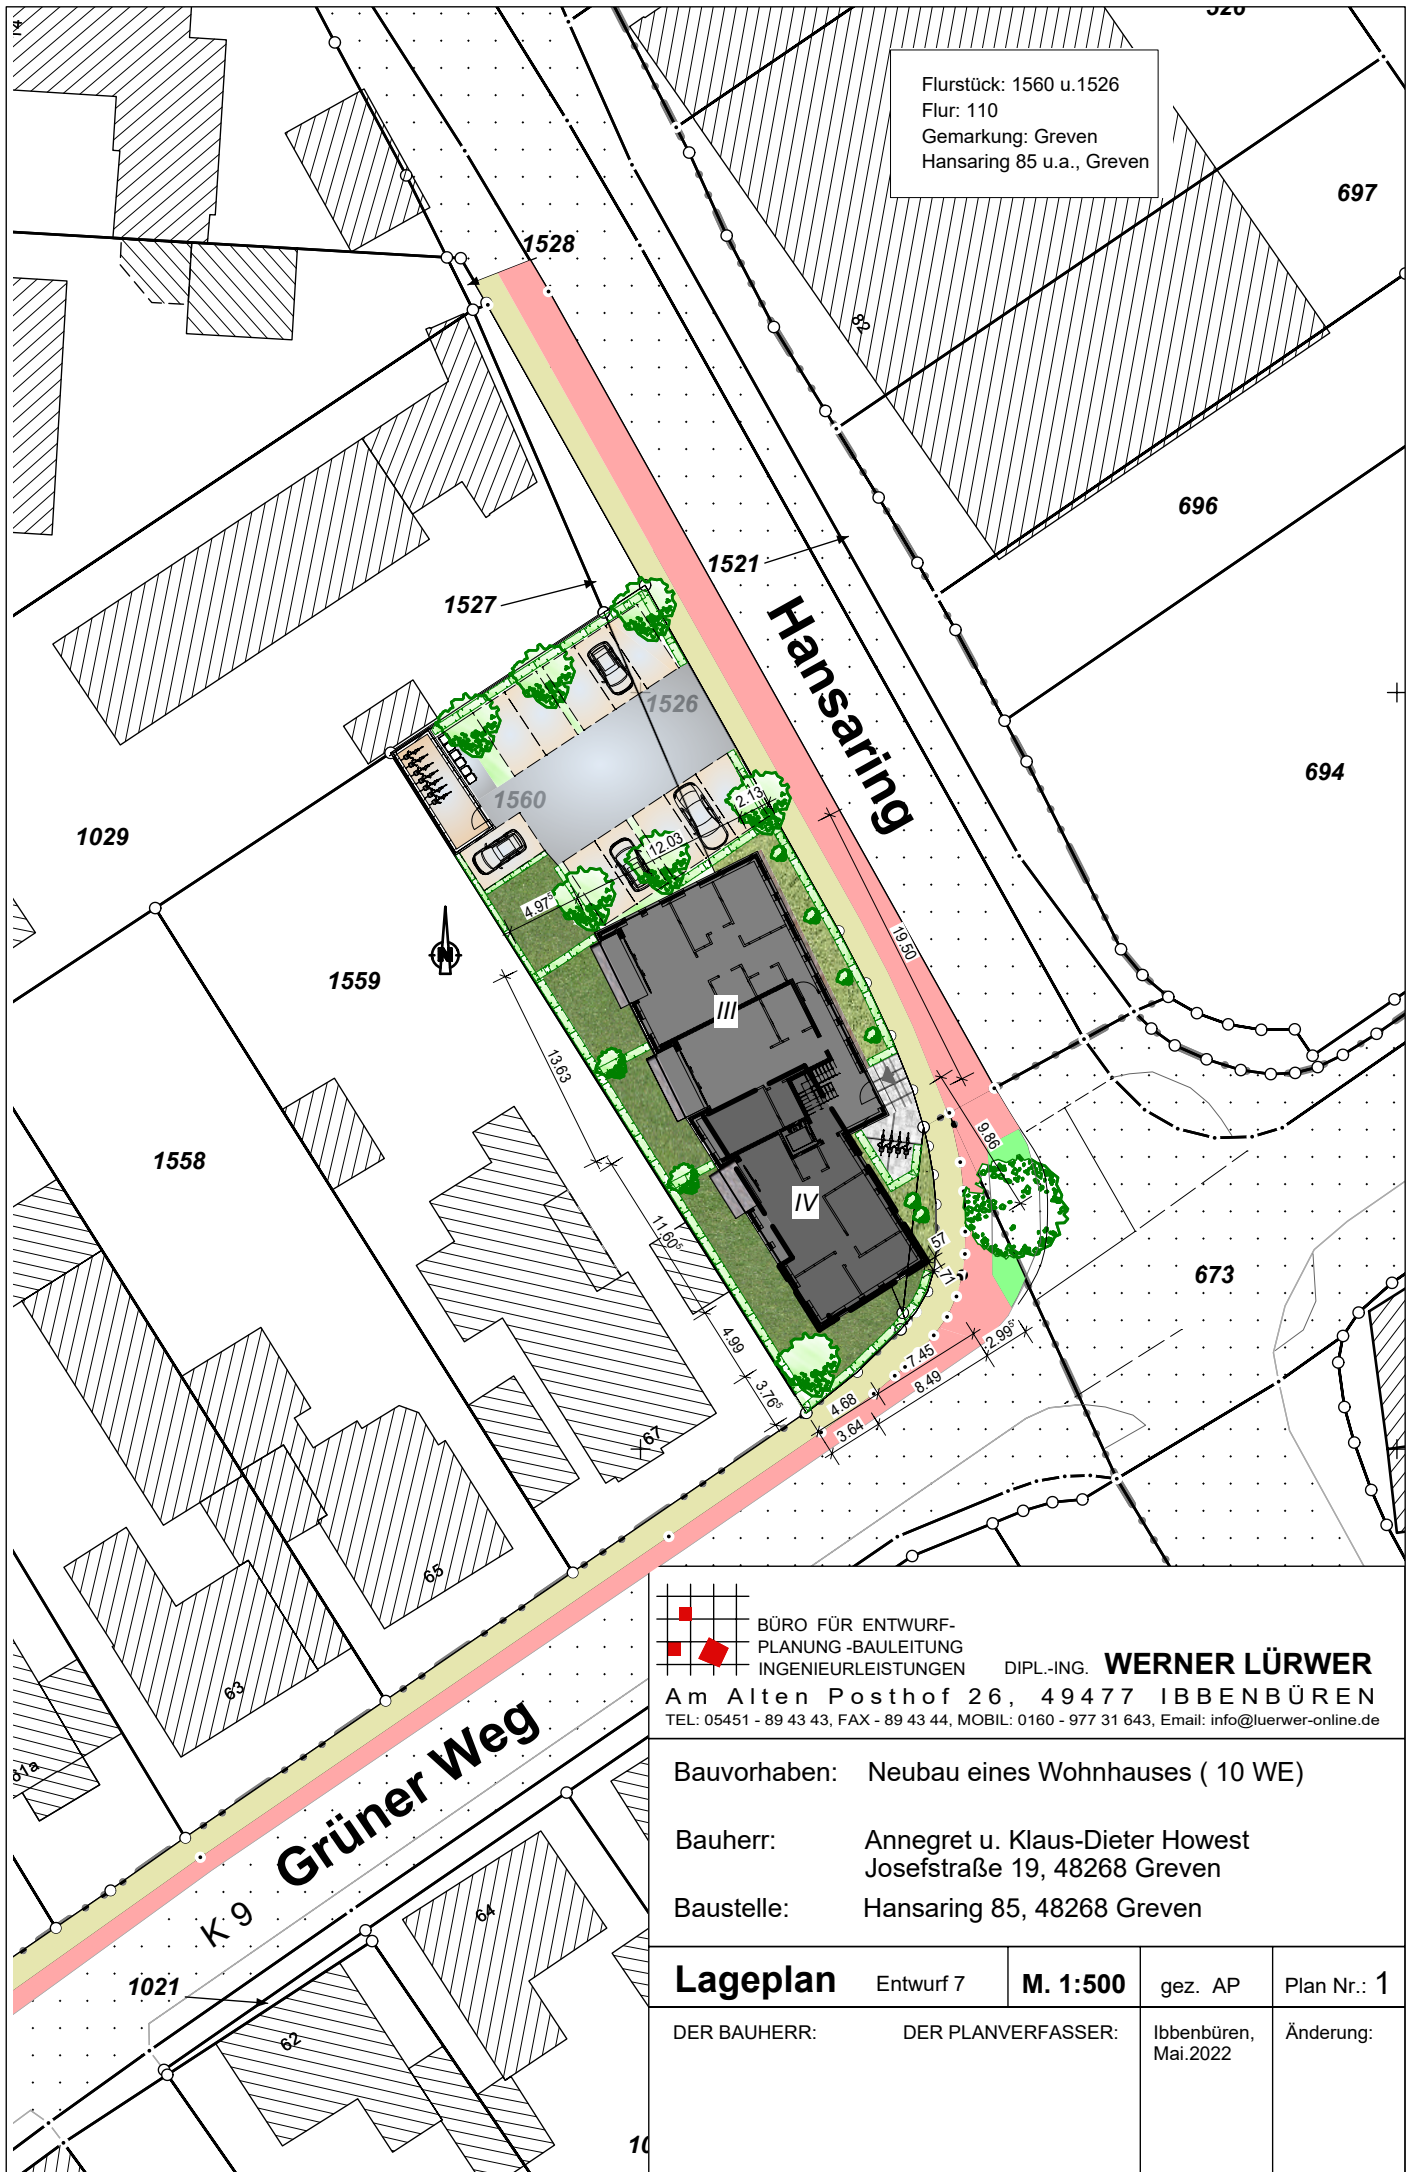

	BÜRO FÜR ENTWURF- PLANUNG-BAULEITUNG INGENIEURLEISTUNGEN DIPL.-ING. WERNER LÜRWER Am Alten Posthof 26, 49477 IBBENBÜREN TEL: 05451 - 89 43 43, FAX - 89 43 44, MOBIL: 0160 - 977 31 643, Email: info@luerwer-online.de			
Bauvorhaben: Neubau eines Wohnhauses (10 WE)				
Bauherr: Annegret u. Klaus-Dieter Howest Josefstraße 19, 48268 Greven				
Baustelle: Hansaring 85, 48268 Greven				
LG. Schwarzplan		M. 1:500	gez. AP	Plan Nr.1S
DER BAUHERR:		DER PLANVERFASSER:	Ibbenbüren, Mai.2022	Änderung: Entwurf 7

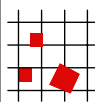


**BÜRO FÜR ENTWURF-
PLANUNG -BAULEITUNG
INGENIEURLEISTUNGEN**

DIPL.-ING. **WERNER LÜRWER**

Am Alten Posthof 26, 49477 IBBENBÜREN
 TEL: 05451 - 89 43 43, FAX - 89 43 44, MOBIL: 0160 - 977 31 643, Email: info@luerwer-online.de


Bauvorhaben: Neubau eines Wohnhauses (10 WE)

Bauherr: Annegret u. Klaus-Dieter Howest
 Josefstraße 19, 48268 Greven

Baustelle: Hansaring 85, 48268 Greven

Lageplan	Entwurf 7	M. 1:500	gez. AP	Plan Nr.: 1
-----------------	-----------	-----------------	---------	-------------

DER BAUHERR:	DER PLANVERFASSER:	Ibbenbüren, Mai.2022	Änderung:
--------------	--------------------	-------------------------	-----------

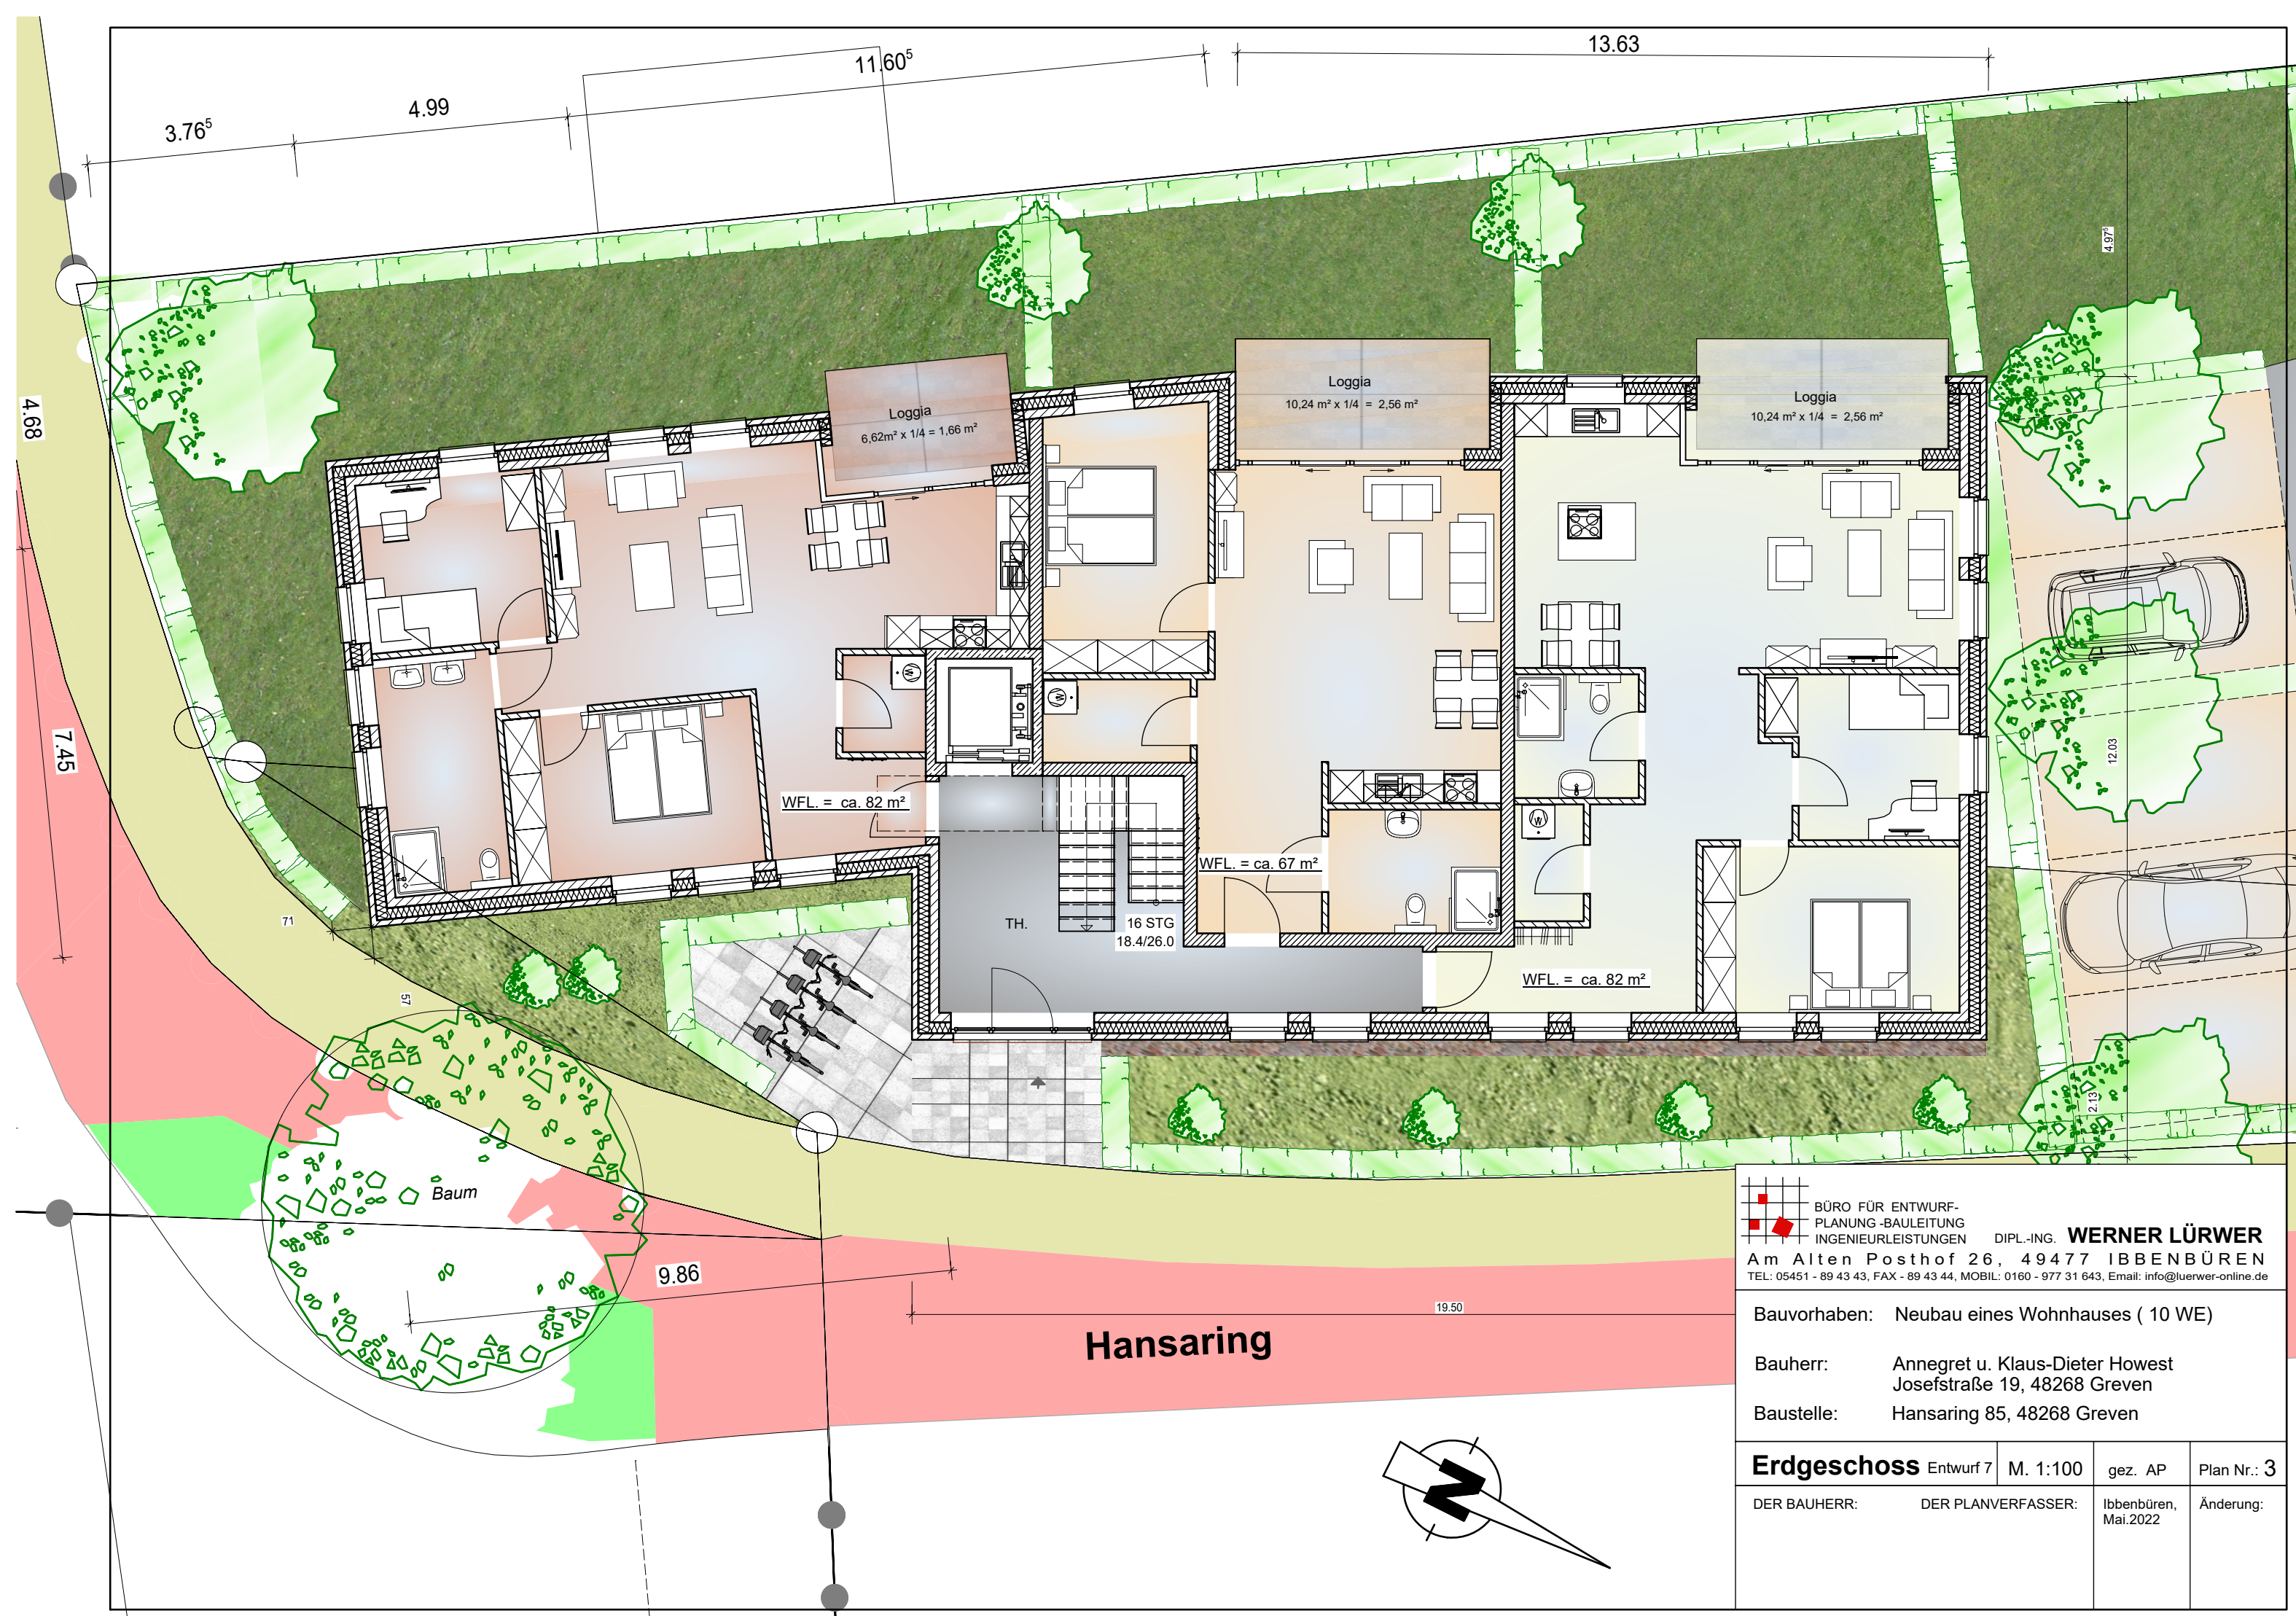

BÜRO FÜR ENTWURF-
PLANUNG -BAULEITUNG
INGENIEURLEISTUNGEN

DIPL.-ING. **WERNER LÜRWER**

Am Alten Posthof 26, 49477 IBENBÜREN

TEL: 05451 - 89 43 43, FAX - 89 43 44, MOBIL: 0160 - 977 31 643, Email: info@luerwer-online.de

Bauvorhaben: Neubau eines Wohnhauses (10 WE)

Bauherr: Annegret u. Klaus-Dieter Howest
Josefstraße 19, 48268 Greven

Baustelle: Hansaring 85, 48268 Greven

Erdgeschoss Entwurf 7	M. 1:100	gez. AP	Plan Nr.: 3
DER BAUHERR:	DER PLANVERFASSER:	Ibbenbüren, Mai.2022	Änderung:



Süd-Westansicht



Süd-Ostansicht

BÜRO FÜR ENTWURF- PLANUNG -BAULEITUNG INGENIEURLEISTUNGEN DIPL.-ING. WERNER LÜRWER Am Alten Posthof 26, 49477 IBSENBÜREN TEL: 05451 - 89 43 43, FAX - 89 43 44, MOBIL: 0160 - 977 31 643, Email: info@luerwer-online.de			
Bauvorhaben: Neubau eines Wohnhauses (10 WE)			
Bauherr: Annegret u. Klaus-Dieter Howest Josefstraße 19, 48268 Greven			
Baustelle: Hansaring 85, 48268 Greven			
7.Entwurf Ansichten	M. 1:100	gez. AP	Plan Nr.:
DER BAUHERR:	DER PLANVERFASSER:	lbbenbüren, Mai.2022	Änderung: