

STADT GREVEN

Durchführungsplan

MINNEBUSCH- SIEDLUNG

3. ANLAGE
1. AUSFERTIGUNG

M. 1:1000

GEMARKUNG: Greven li.d.E.

Zeichenerläuterung:

- Grenze des Plangebiets
- Flurgrenze
- Straßenfluchtlinie
- Baulinie
- Straßen- und Wegeflächen, vorh.
- dto. , neu
- öffentliche Grünflächen
- private Grünflächen
- Gebäudeabriss
- Parkplätze
- Grenze der öffentl. Grünflächen (wie Straßenfluchtl.)
- Straßenachsen
- Grenzvorschlag

Straßenquerschnitte

- G = Gehweg, R = Radweg, M = Mopedweg, Fb = Fahrbahn, B = Bankett, S = Schrägwallbord
- Profil A = 12,30m
 - Profil B = 5,50m (Bremer Wohnweg)
 - Profil C = 3,50m
 - Profil D = 11,00m
 - Profil E = 8,00m

Die geometrische Durchführbarkeit des Planes und die Richtigkeit der vermessungstechnischen Unterlage werden bescheinigt.
Greven, den 10. Nov. 1959

DER STADTDIREKTOR
STADTVERMESSUNGSAMT
Vermessungsrat

Dieser Plan ist gemäß § 11(1) des Aufbaugesetzes in der Fassung vom 29.4.1952 (GV. NW. S. 75) durch Beschluß der Stadtvertretung vom 17.12.59 aufgestellt worden.
Greven, den 9. Jan. 1961

IM AUFTRAGE DER STADTVERRETUNG

Bürgermeister stellv. Bürgermeister Stadtdirektor

Dieser Plan wird gemäß § 11(1) des Aufbaugesetzes in der Fassung vom 29.4.1952 (GV. NW. S. 75) den betroffenen Grundeigentümern zur Kenntnis gebracht.
Greven, den 18.12.1959

DER STADTDIREKTOR

[Signature]

Dieser Plan ist gemäß § 11(2) des Aufbaugesetzes in der Fassung vom 29.4.1952 (GV. NW. S. 75) mit Verfügung vom 11.2.61 genehmigt worden.
Münster, den 11.2.1961

DER REGIERUNGSPRÄSIDENT

[Signature]



Dieser Plan ist gemäß § 11(2) des Aufbaugesetzes in der Fassung vom 29.4.1952 (GV. NW. S. 75) durch Beschluß der Stadtvertretung vom 23.2.1961 förmlich festgestellt worden.
Greven, den 14.3.1961



AUFTRAGE DER STADTVERRETUNG

Bürgermeister stellv. Bürgermeister Stadtdirektor



STADT GREVEN
Durchführungsplan
Minnebusch-Siedlung
- Bebauung -

Maßstab 1:1000

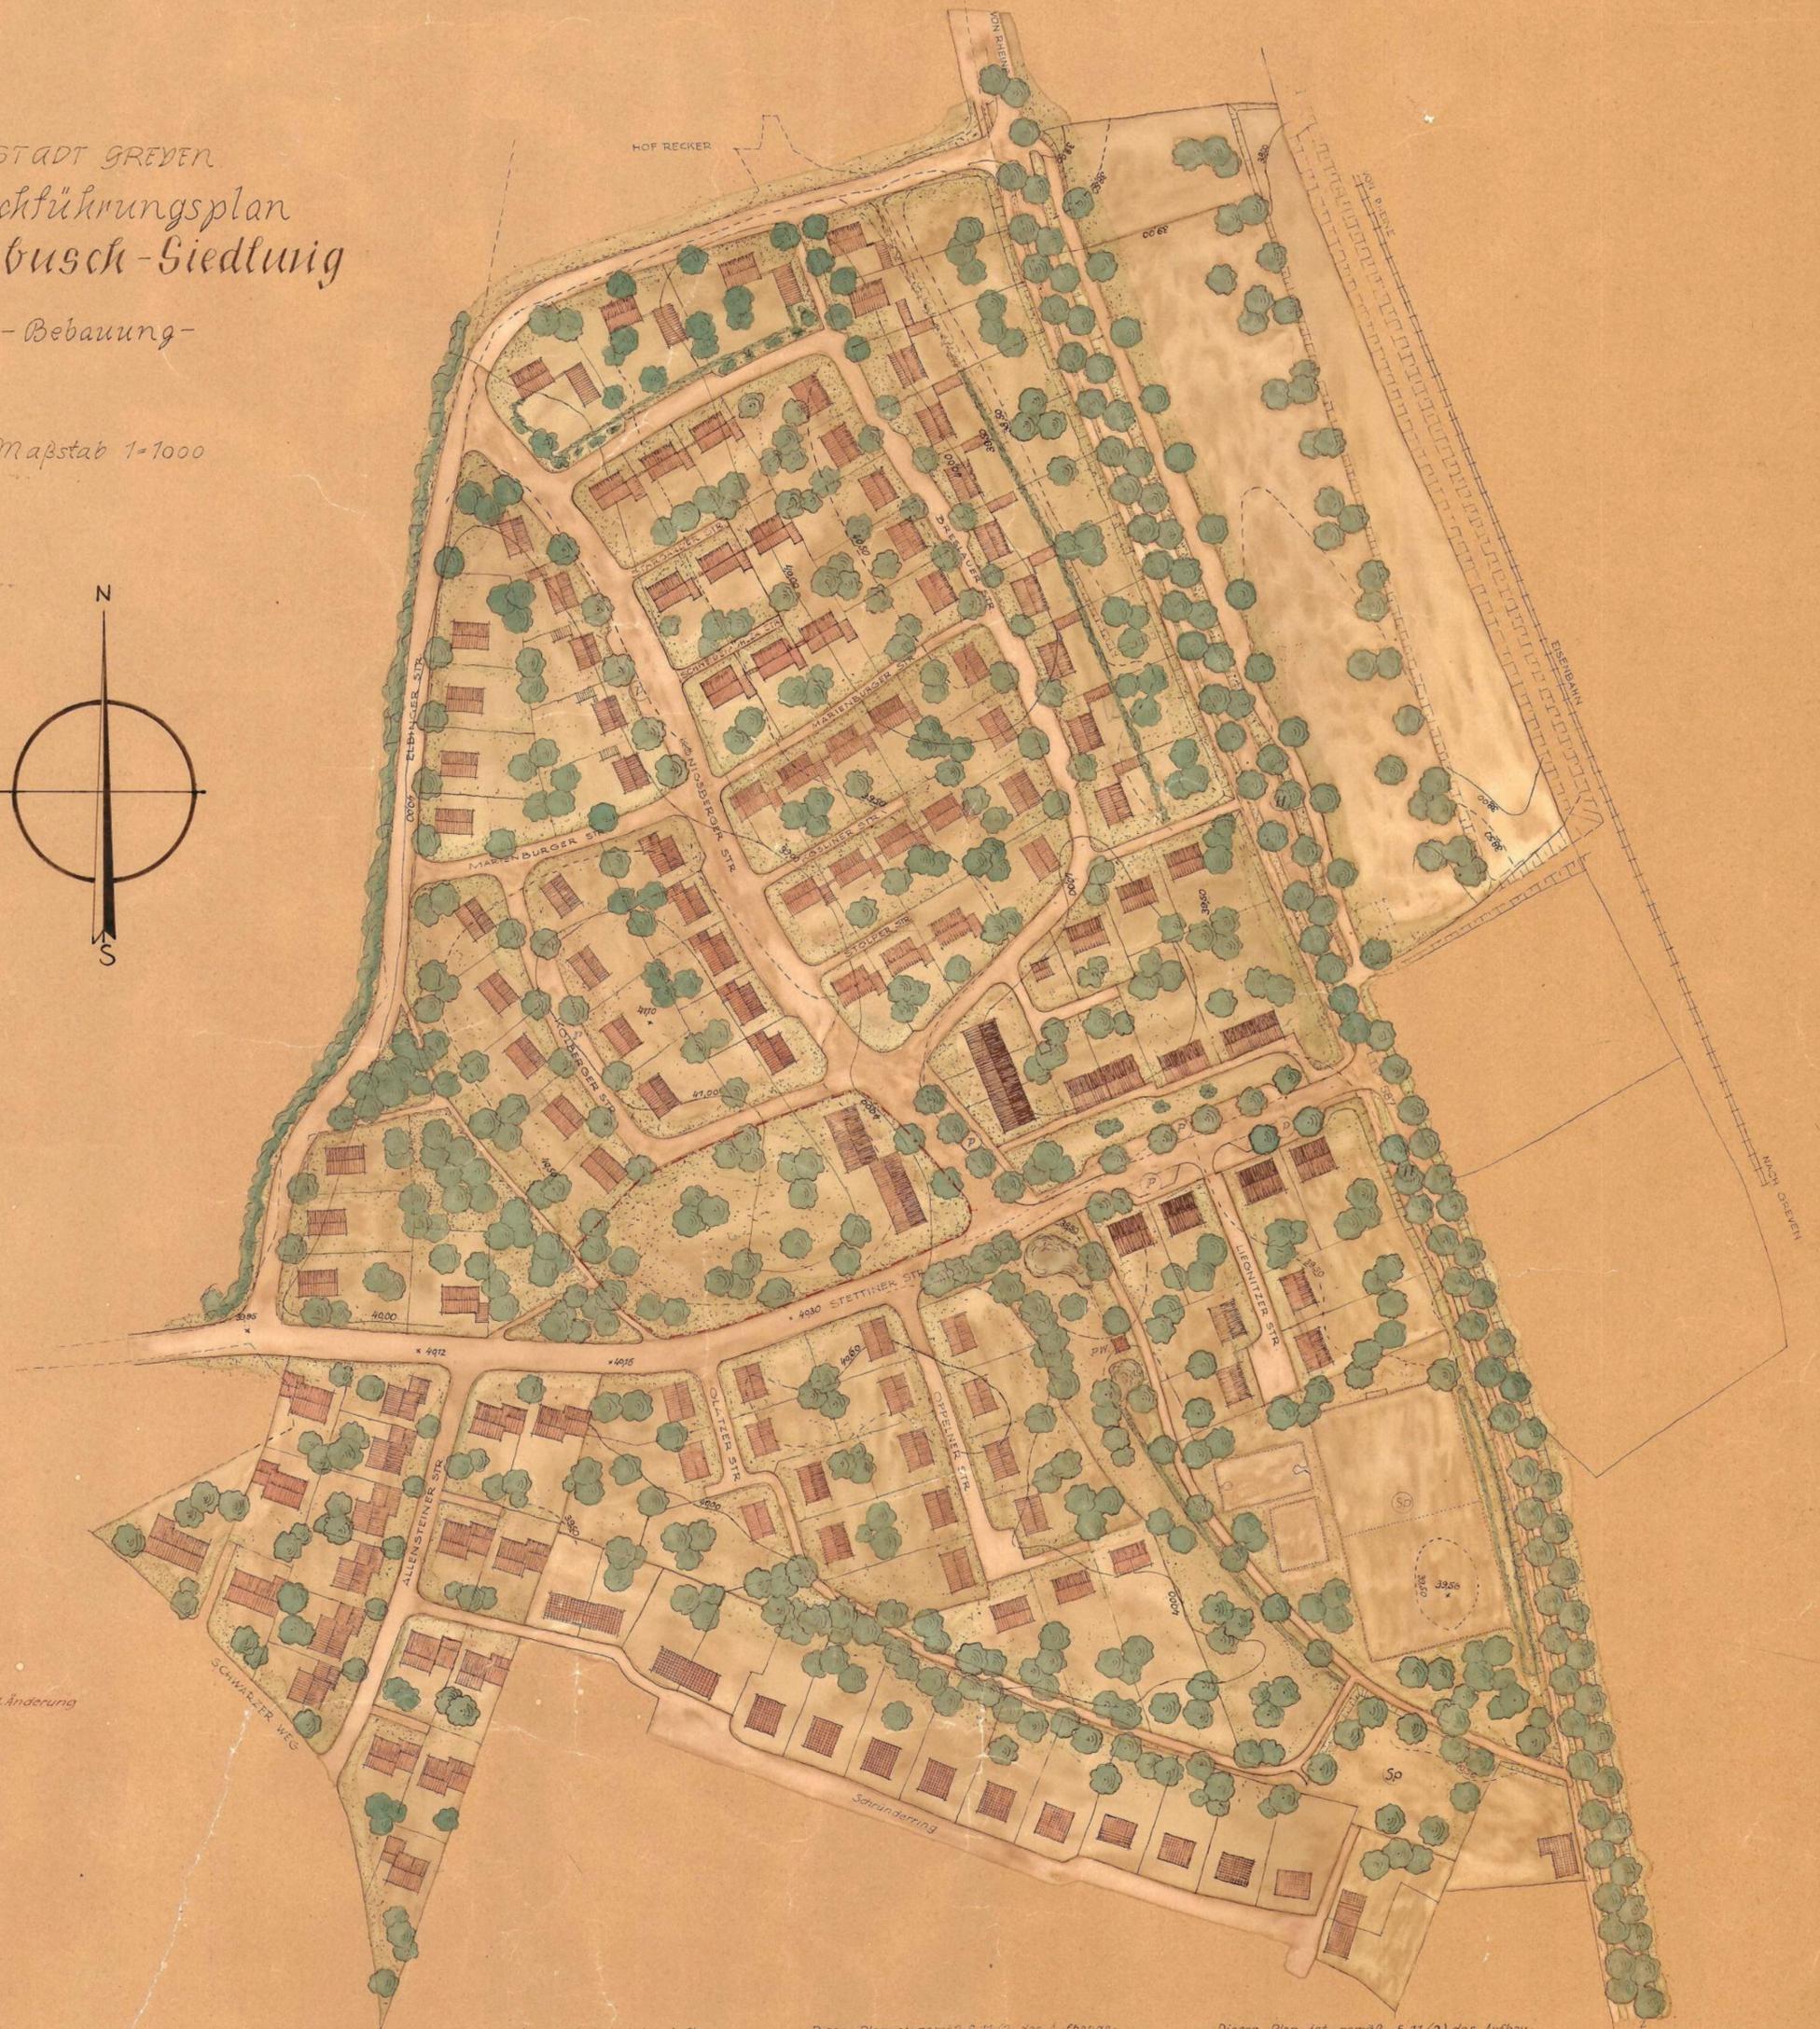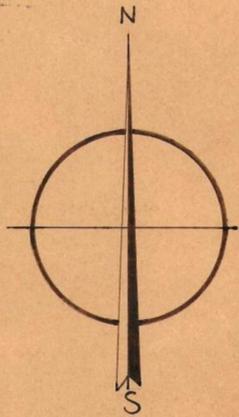

Anmerkung:
--- Gebietsgrenze der Änderung
des Plans.

Dieser Plan ist gemäß § 11 (1) des Aufbaugesetzes in der Fassung vom 29.4.1952 (GV. NW S. 75) durch Beschluß der Stadtvertretung vom 17.12.1959 aufgestellt worden.
Greven, den 7. Oktober 1960

IM AUFTRAGE DER STADTVERTRETUNG
Bürgermeister Stellv. Bürgermeister Stadtdirektor

Dieser Plan wurde gemäß § 11 (1) des Aufbaugesetzes in der Fassung vom 29.4.1952 (GV. NW S. 75) den betroffenen Grundeigentümern zur Kenntnis gebracht.
Greven, den 18. Dez. 1959

DER STADTDIREKTOR



Dieser Plan ist gemäß § 11 (2) des Aufbaugesetzes in der Fassung vom 29.4.1952 (GV. NW S. 75) mit Verfügung vom 14. 2. 1961 genehmigt worden.
Münster, den 14. 2. 1961

DER REGIERUNGSPRÄSIDENT

Dieser Plan ist gemäß § 11 (2) des Aufbaugesetzes in der Fassung vom 29.4.1952 (GV. NW S. 75) durch Beschluß der Stadtvertretung vom 28. 2. 1961 förmlich festgestellt worden.
Greven, den 14. 3. 1961


IM AUFTRAGE DER STADTVERTRETUNG
Bürgermeister Stellv. Bürgermeister Stadtdirektor

STADT GREVEN
Durchführungsplan
MINNEBUSCH- SIEDLUNG
Baugebiete - Bauzonen

ANLAGE
AUSFERTIGUNG


M. 1:1000

GEMARKUNG: Greven li.d.E.

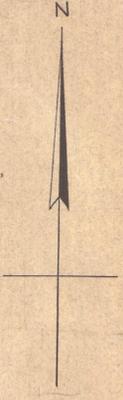

Planzeichen

- AB Kleinsiedlungs- u. Wohngebiet
- BC gemischtes Wohngebiet
- A reines Wohngebiet
- o offene Bauweise
- g geschlossene Bauweise
- I eingeschossige Bauweise
- II zweigeschossige "
- I/II einhüftige "
- ③ Nr. des Baugebietes
- Grenze des Plangebietes
- - - " der Baugebiete
- ÖGr öffentliche Grünflächen
- 2/10 Ausnutzungsgrad

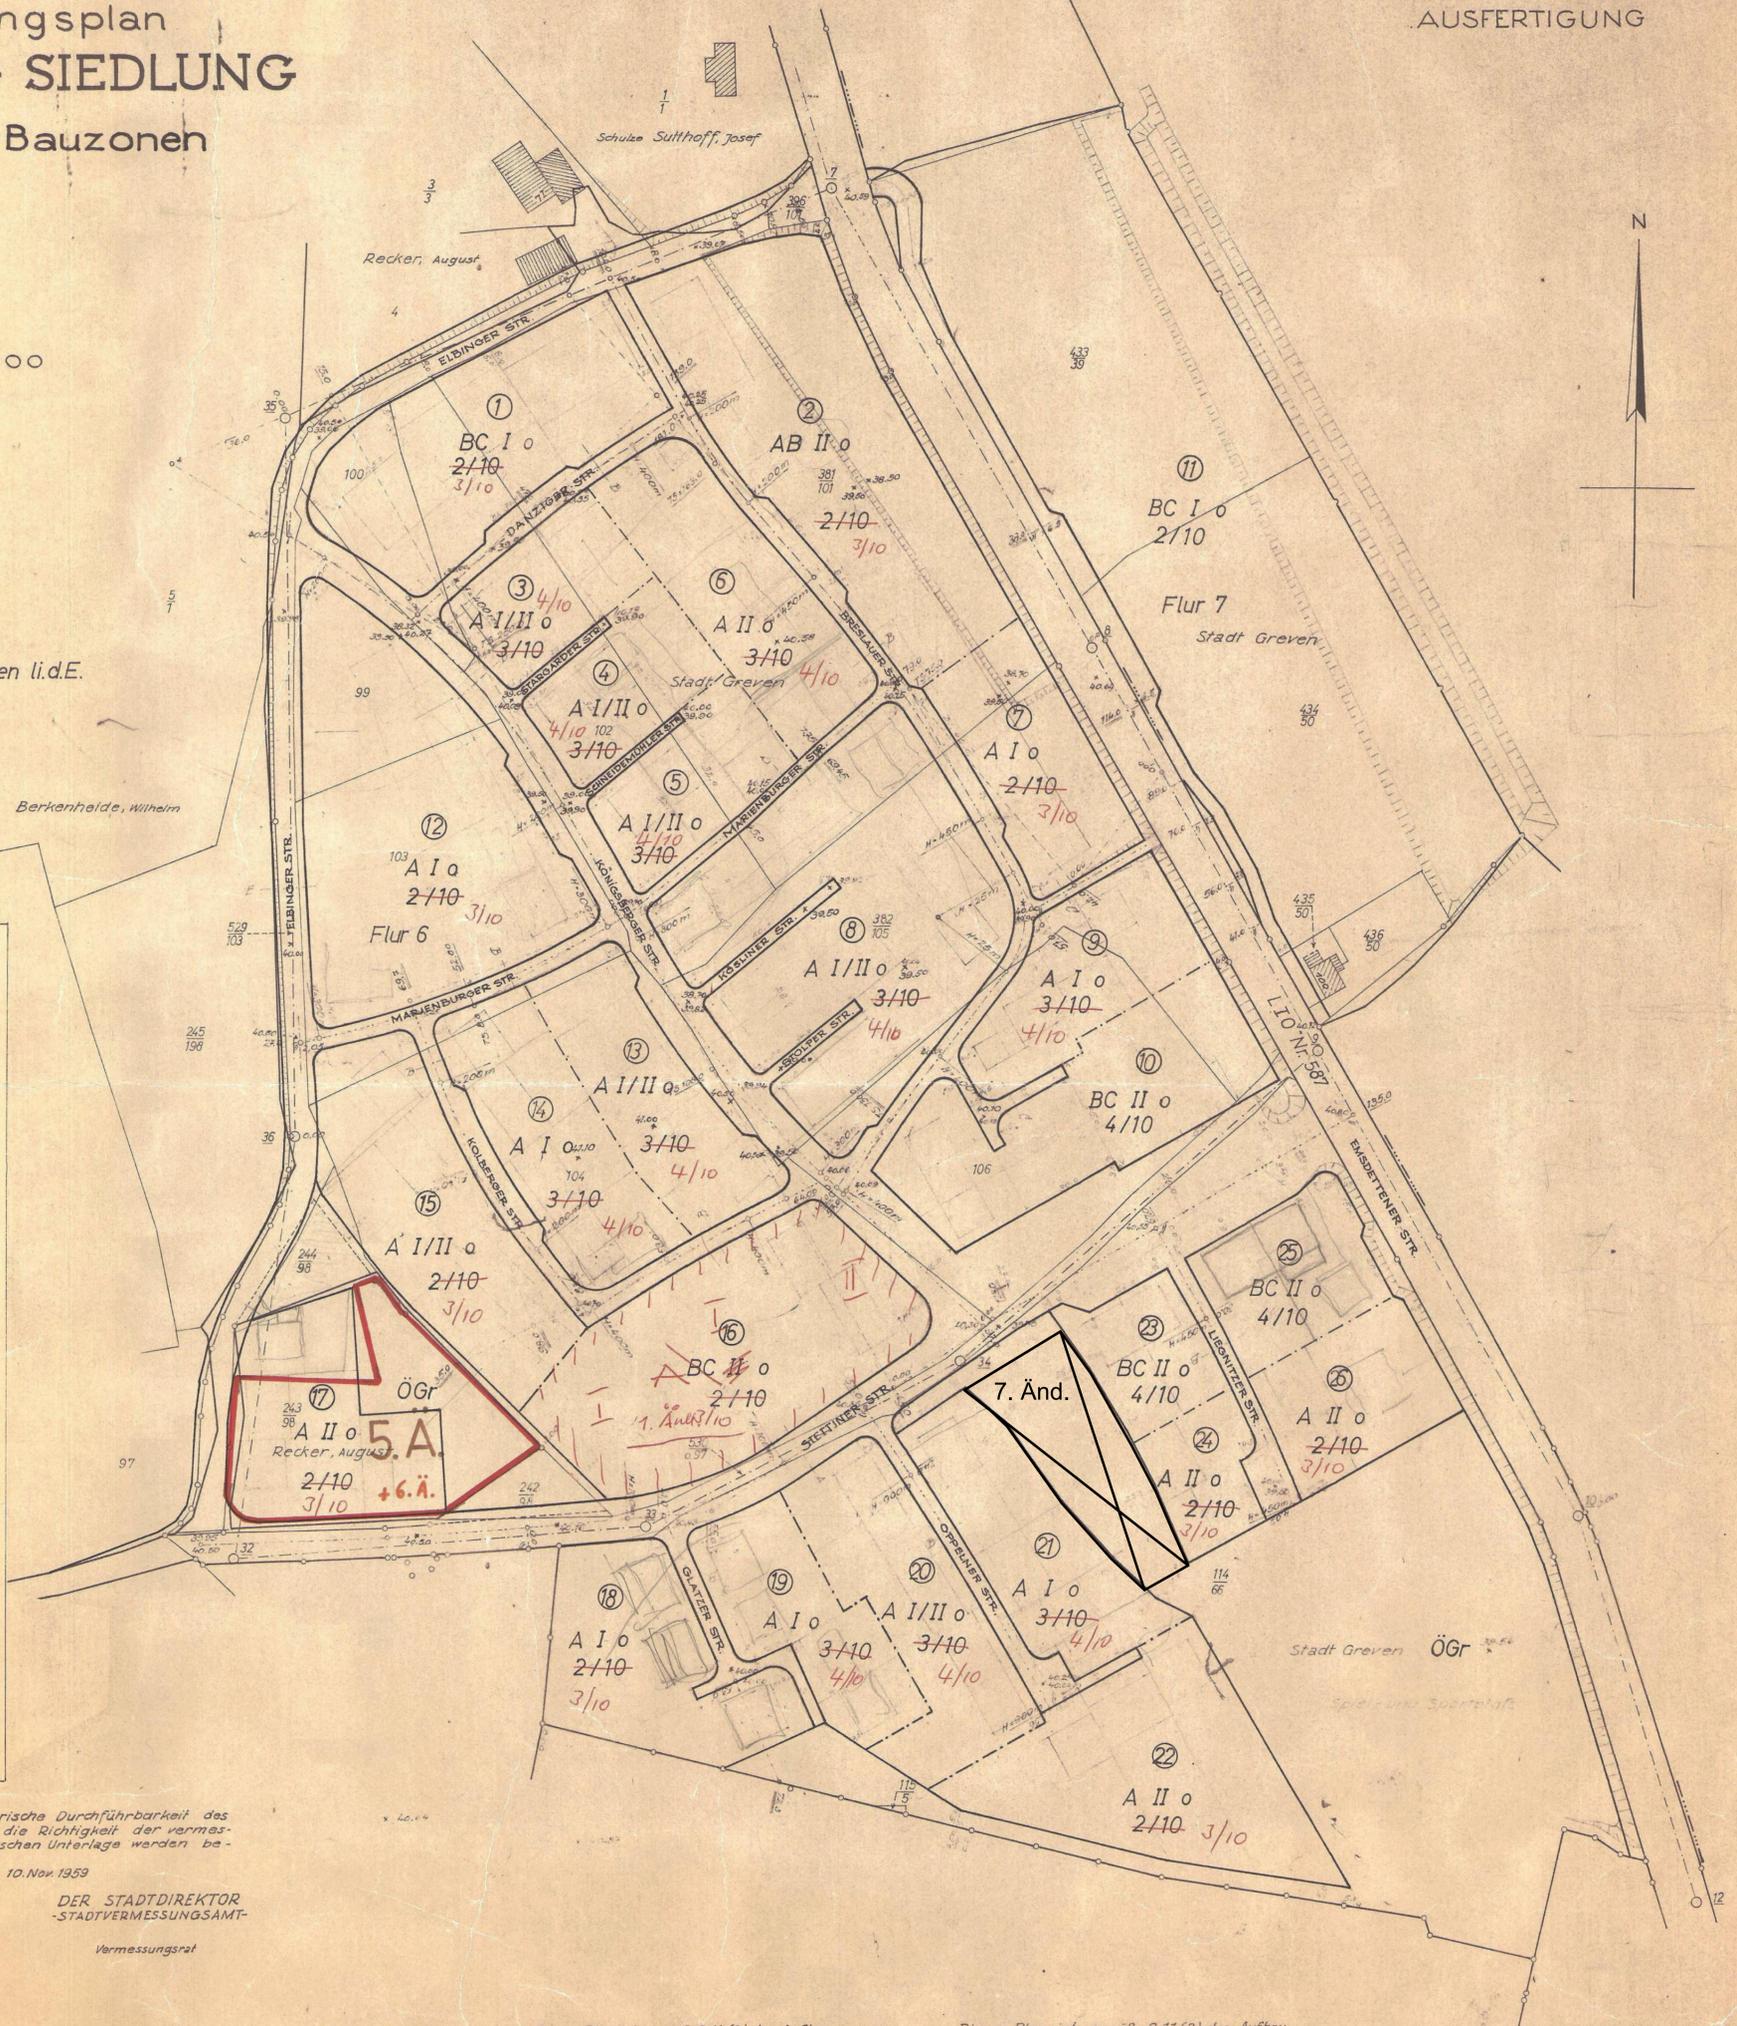

Die geometrische Durchführbarkeit des Planes und die Richtigkeit der vermessungstechnischen Unterlage werden bescheinigt.
Greven, den 10. Nov. 1959

DER STADTDIREKTOR
-STADTVERMESSUNGSAMT-
Vermessungsrat

Dieser Plan ist gemäß § 11(1) des Aufbaugesetzes in der Fassung vom 29.4.1952 (GV. NW. S. 75) durch Beschluß der Stadtvertretung vom aufgestellt worden.
Greven, den 19

IM AUFTRAGE DER STADTVERTRETUNG
Bürgermeister

Dieser Plan wurde gemäß § 11(1) des Aufbaugesetzes in der Fassung vom 29.4.1952 (GV. NW. S. 75) den betroffenen Grundeigentümern zur Kenntnis gebracht.
Greven, den 19

DER STADTDIREKTOR

Dieser Plan ist gemäß § 11(2) des Aufbaugesetzes in der Fassung vom 29.4.1952 (GV. NW. S. 75) mit Verfügung vom genehmigt worden.
Münster, den 19

DER REGIERUNGSPRÄSIDENT

Dieser Plan ist gemäß § 11(2) des Aufbaugesetzes in der Fassung vom 29.4.1952 (GV. NW. S. 75) durch Beschluß der Stadtvertretung vom förmlich festgestellt worden.
Greven, den 19

Bürgermeister Stellv. Bürgermeister Stadtdirektor