




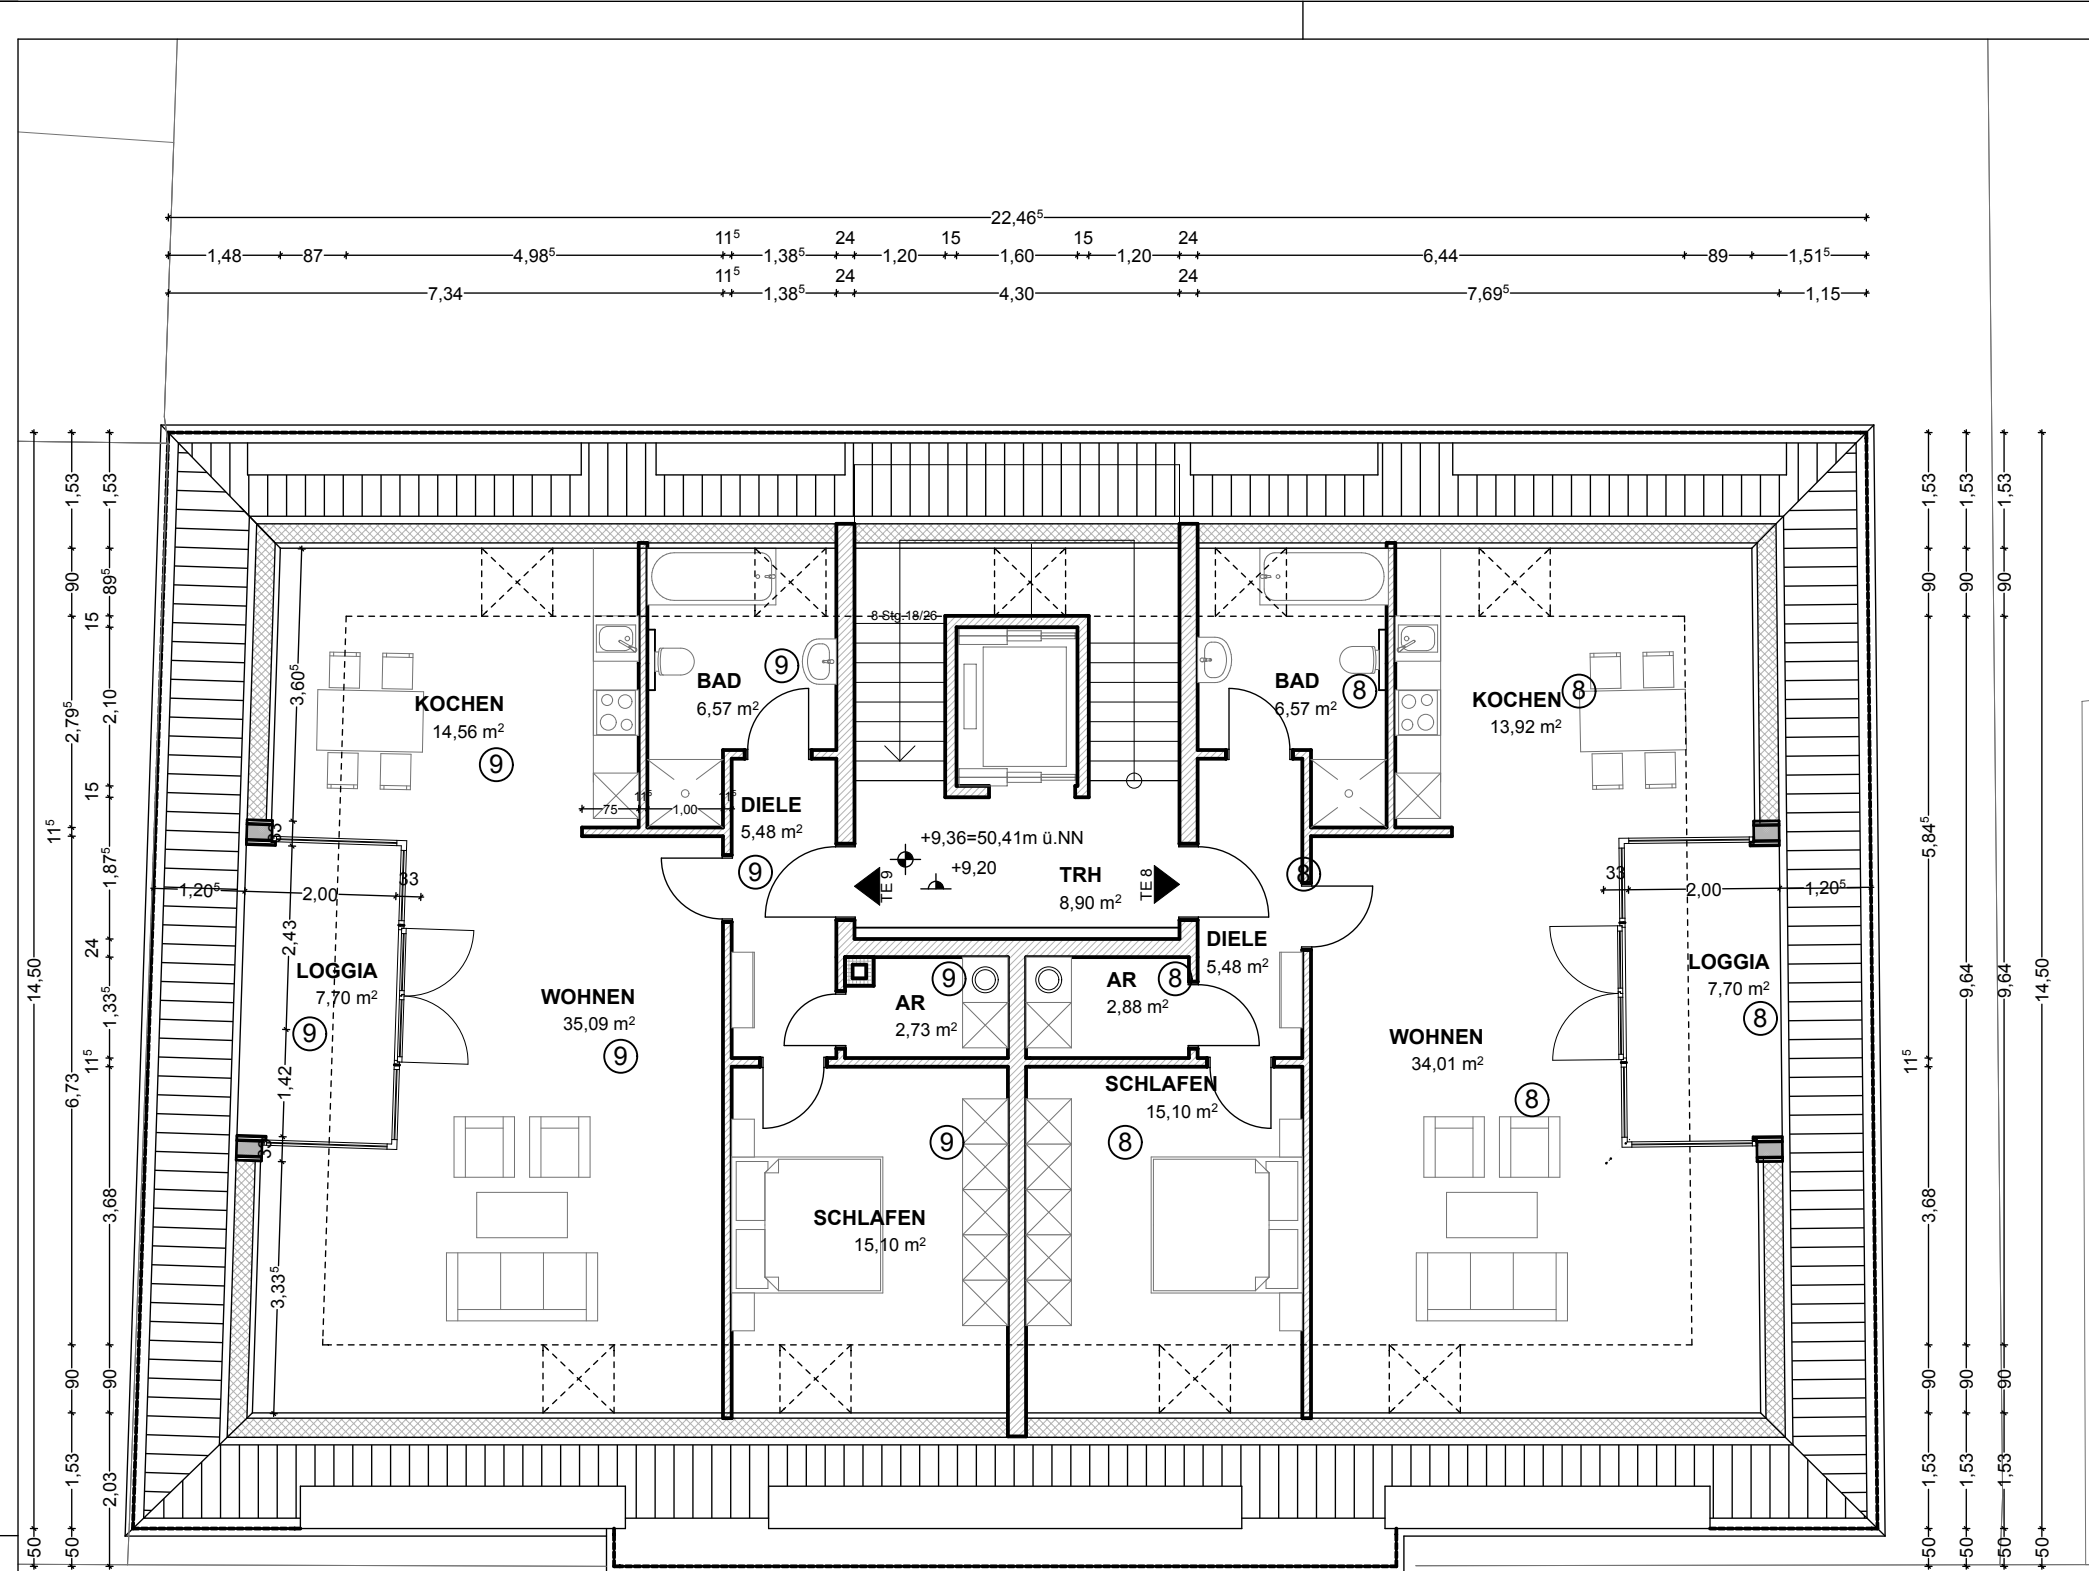


DACHGESCHOSS

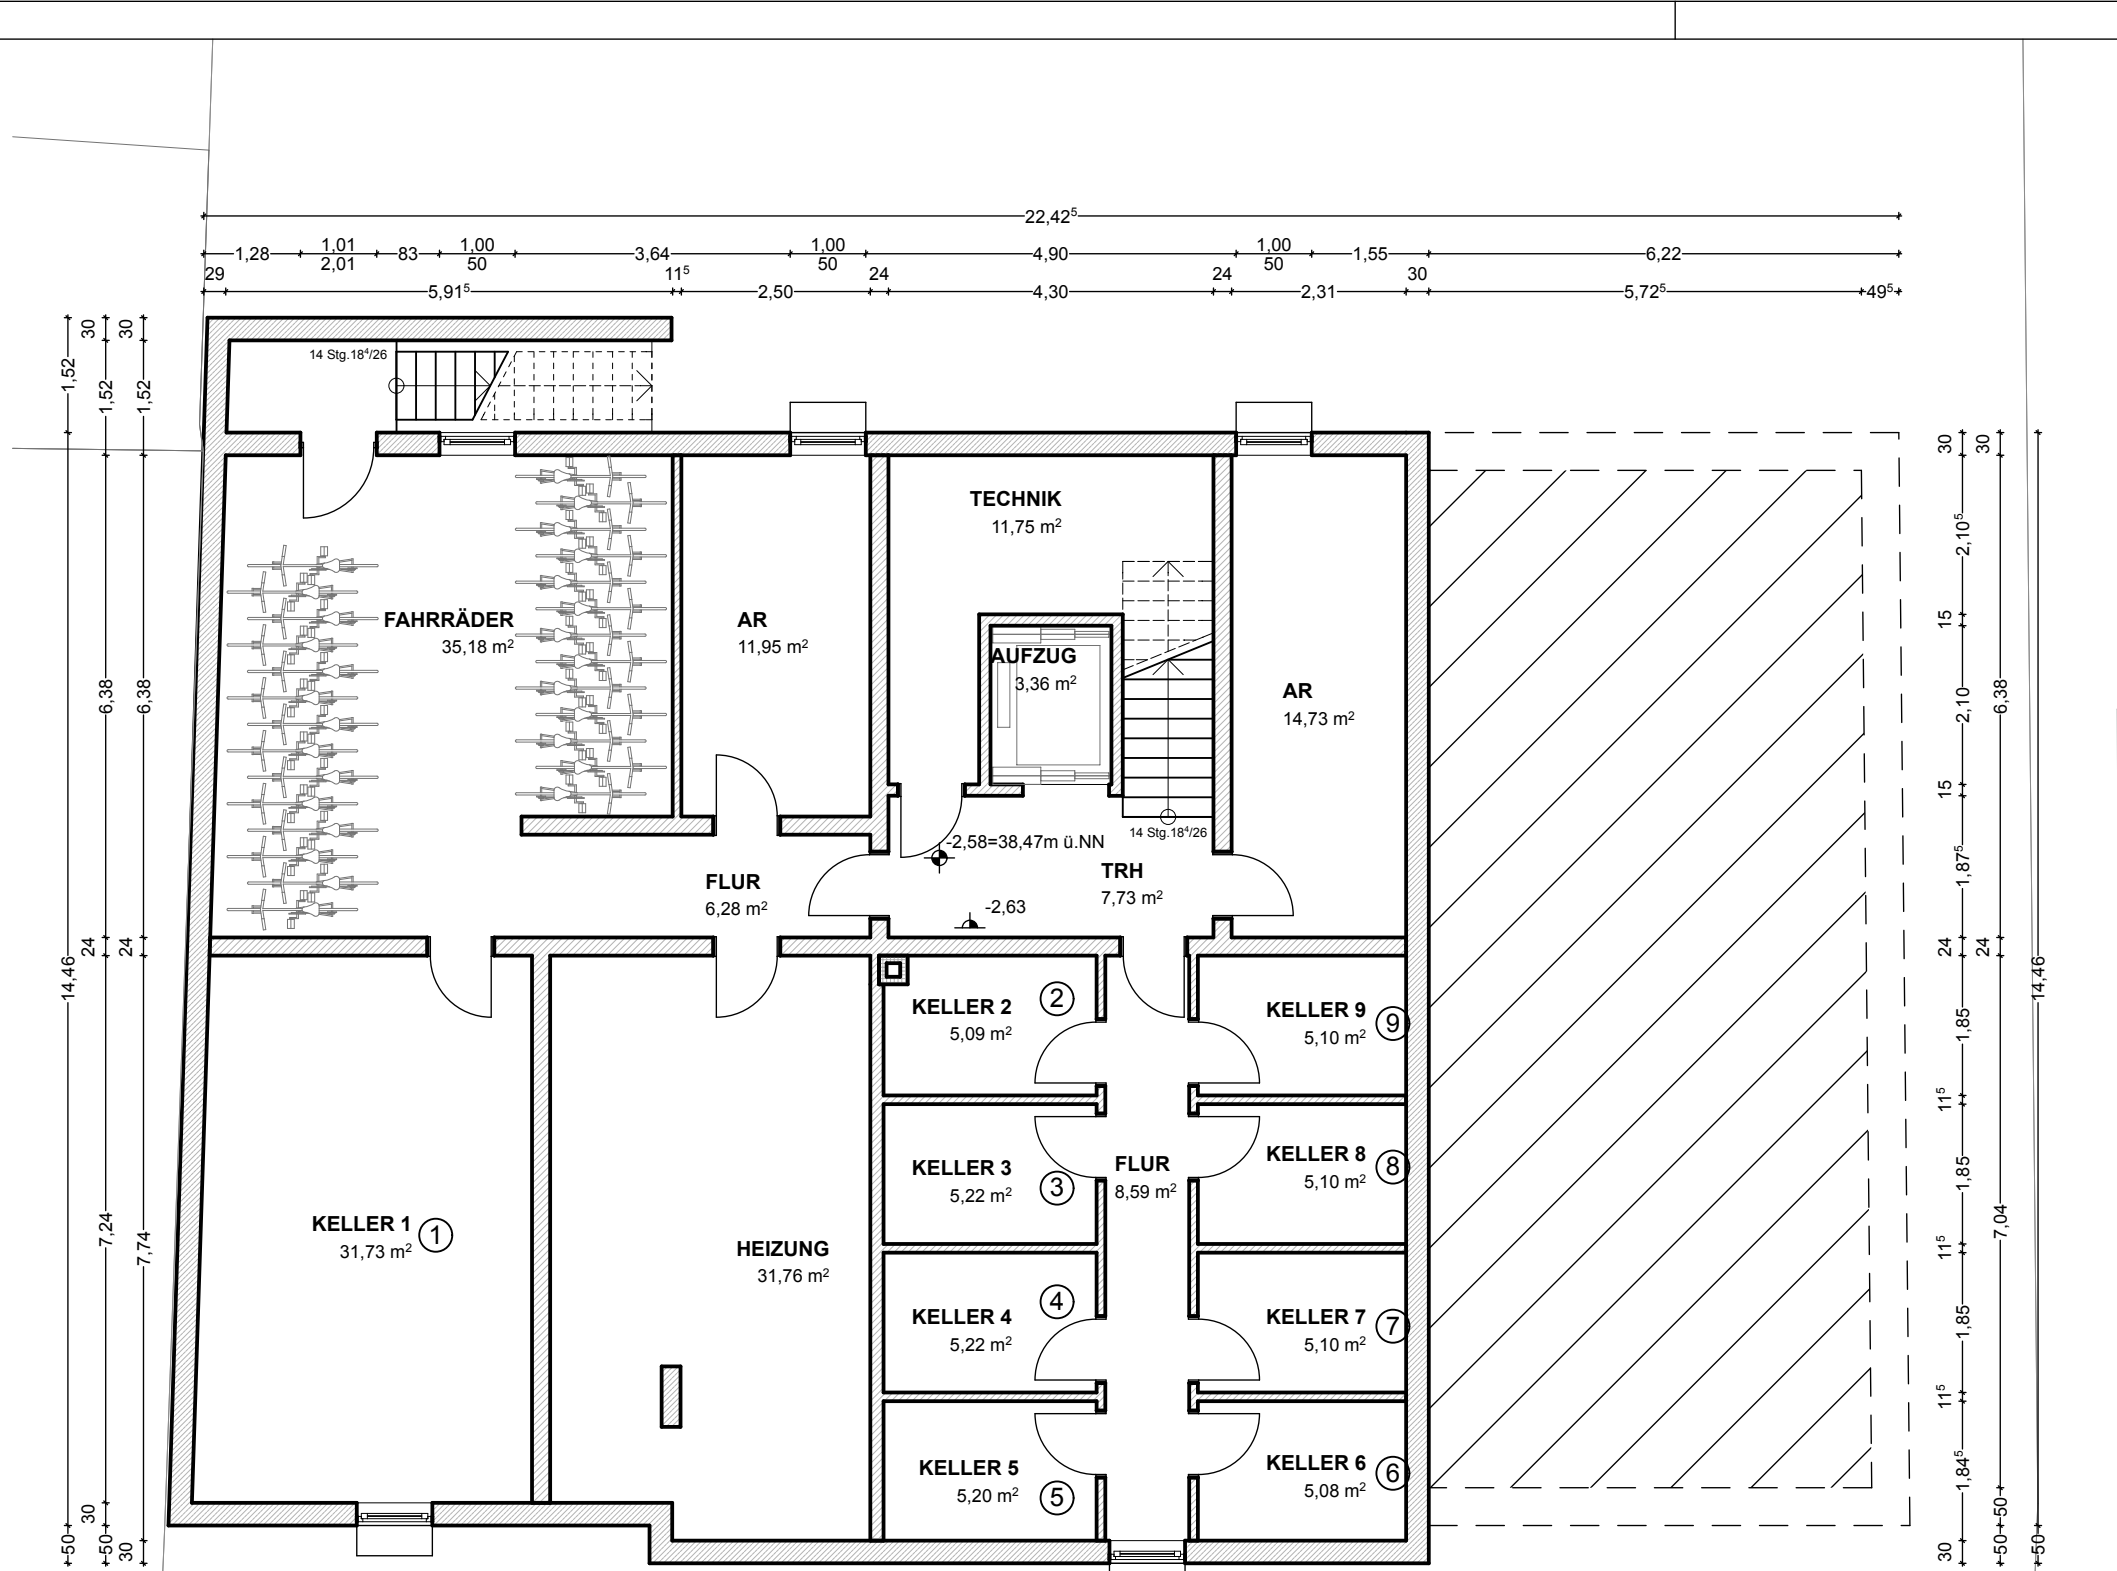


KELLERGEESCHOSS

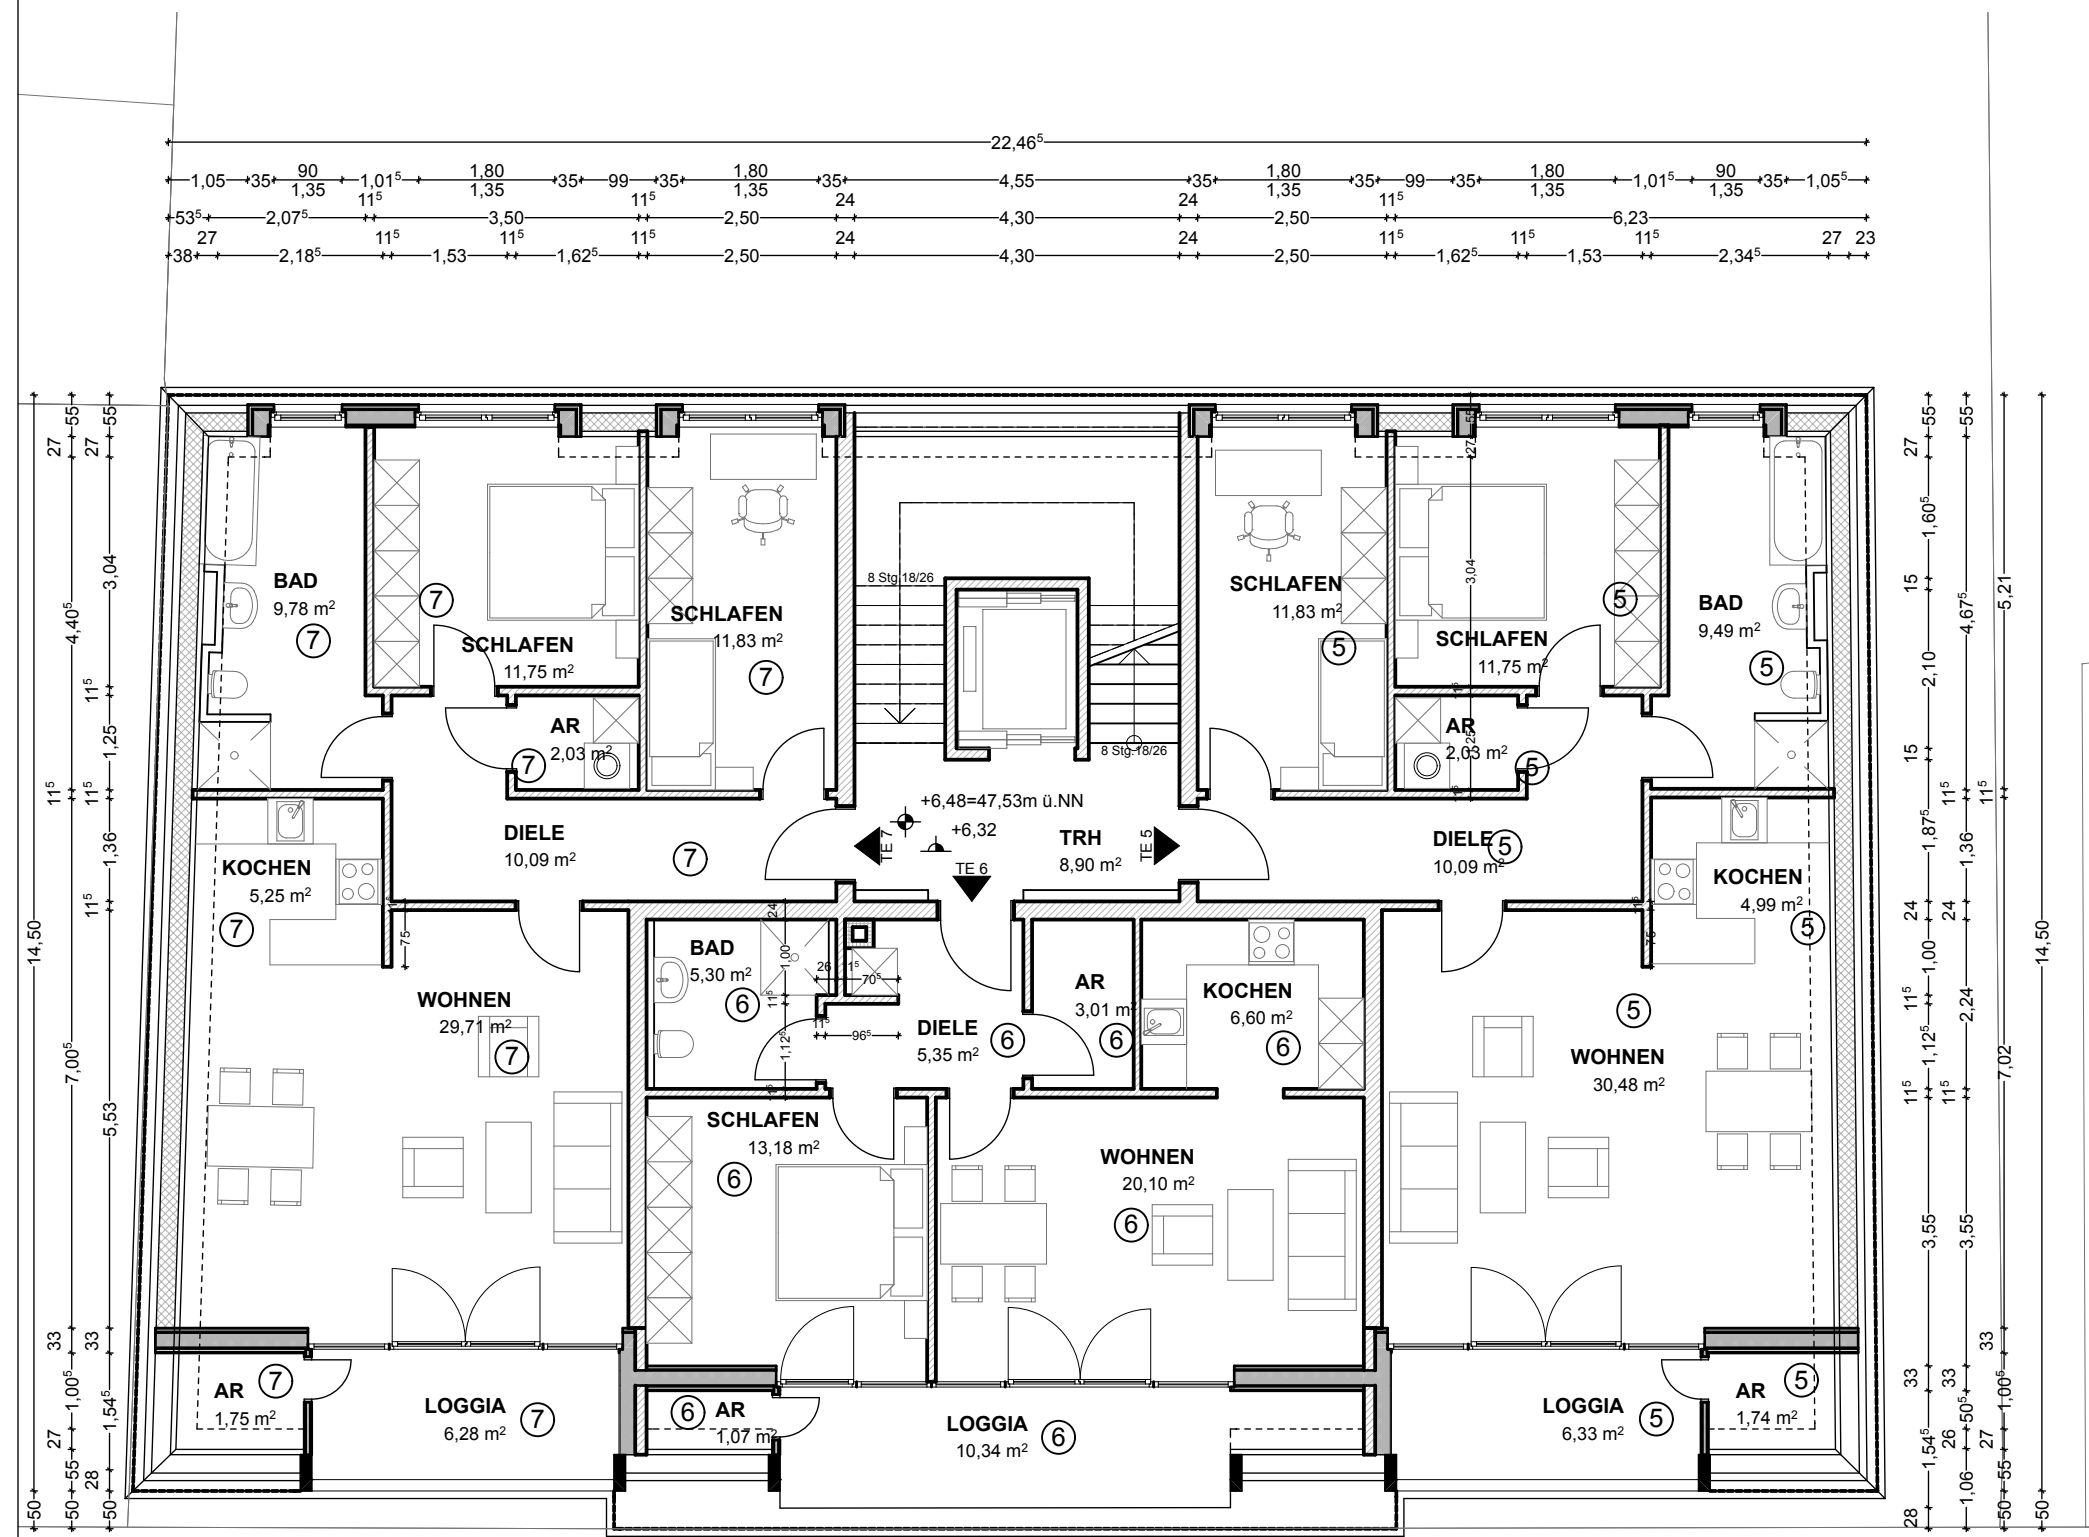

MANSARDGESCHOSS

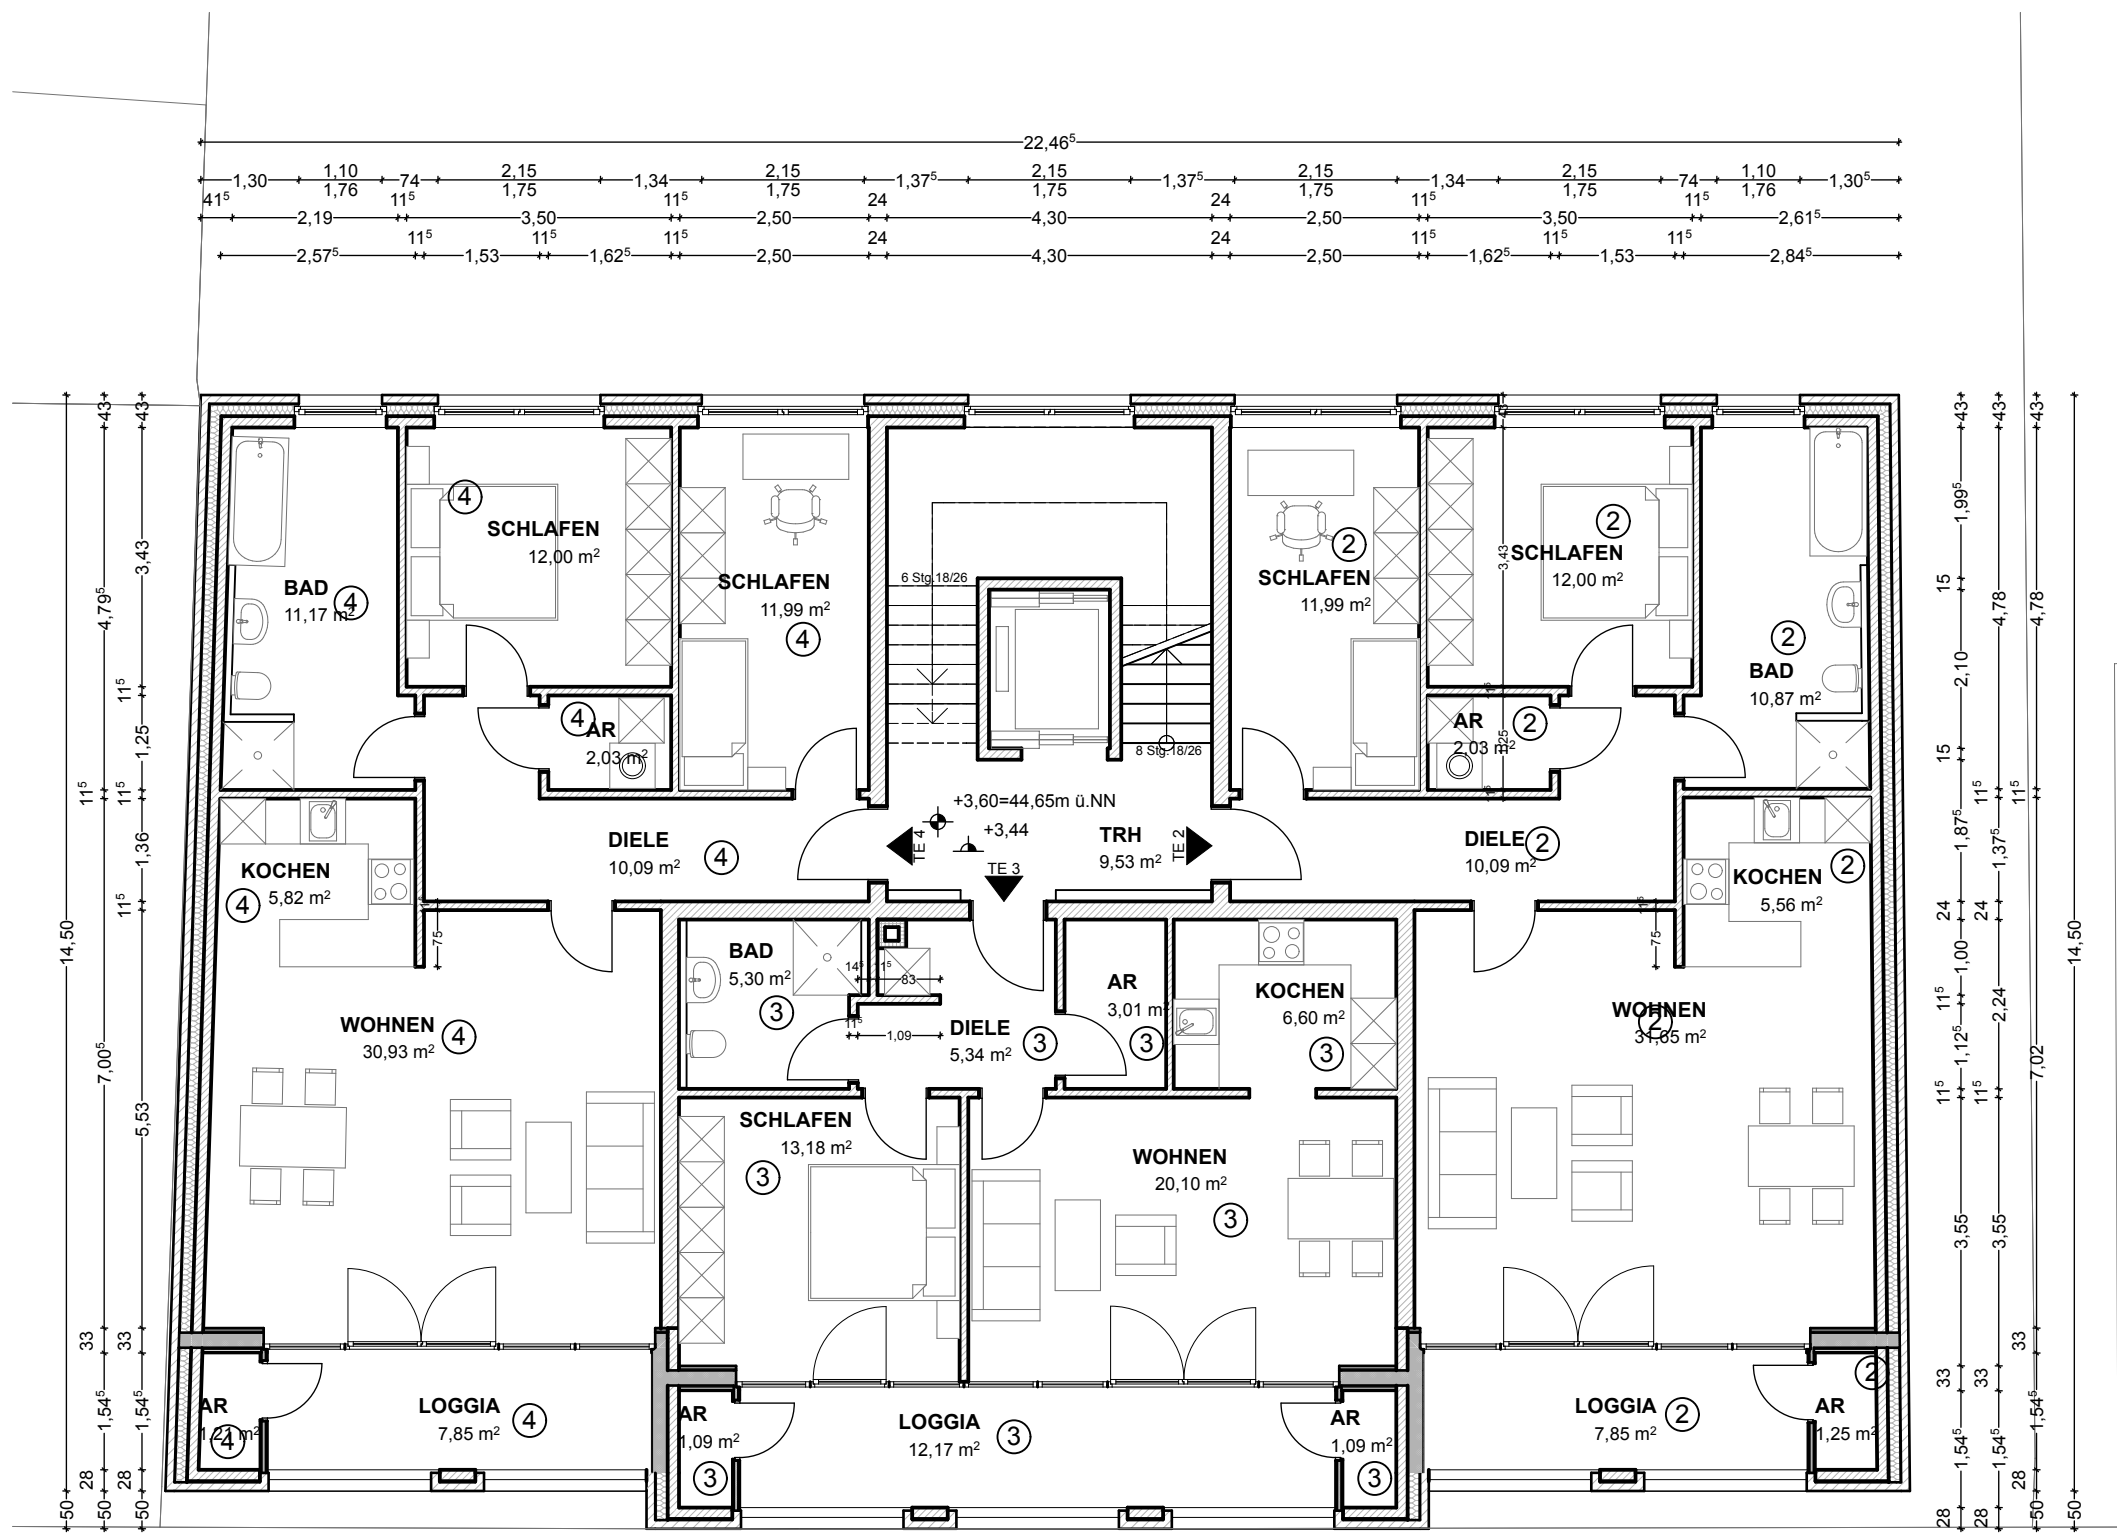

1.OBERGESCHOSS

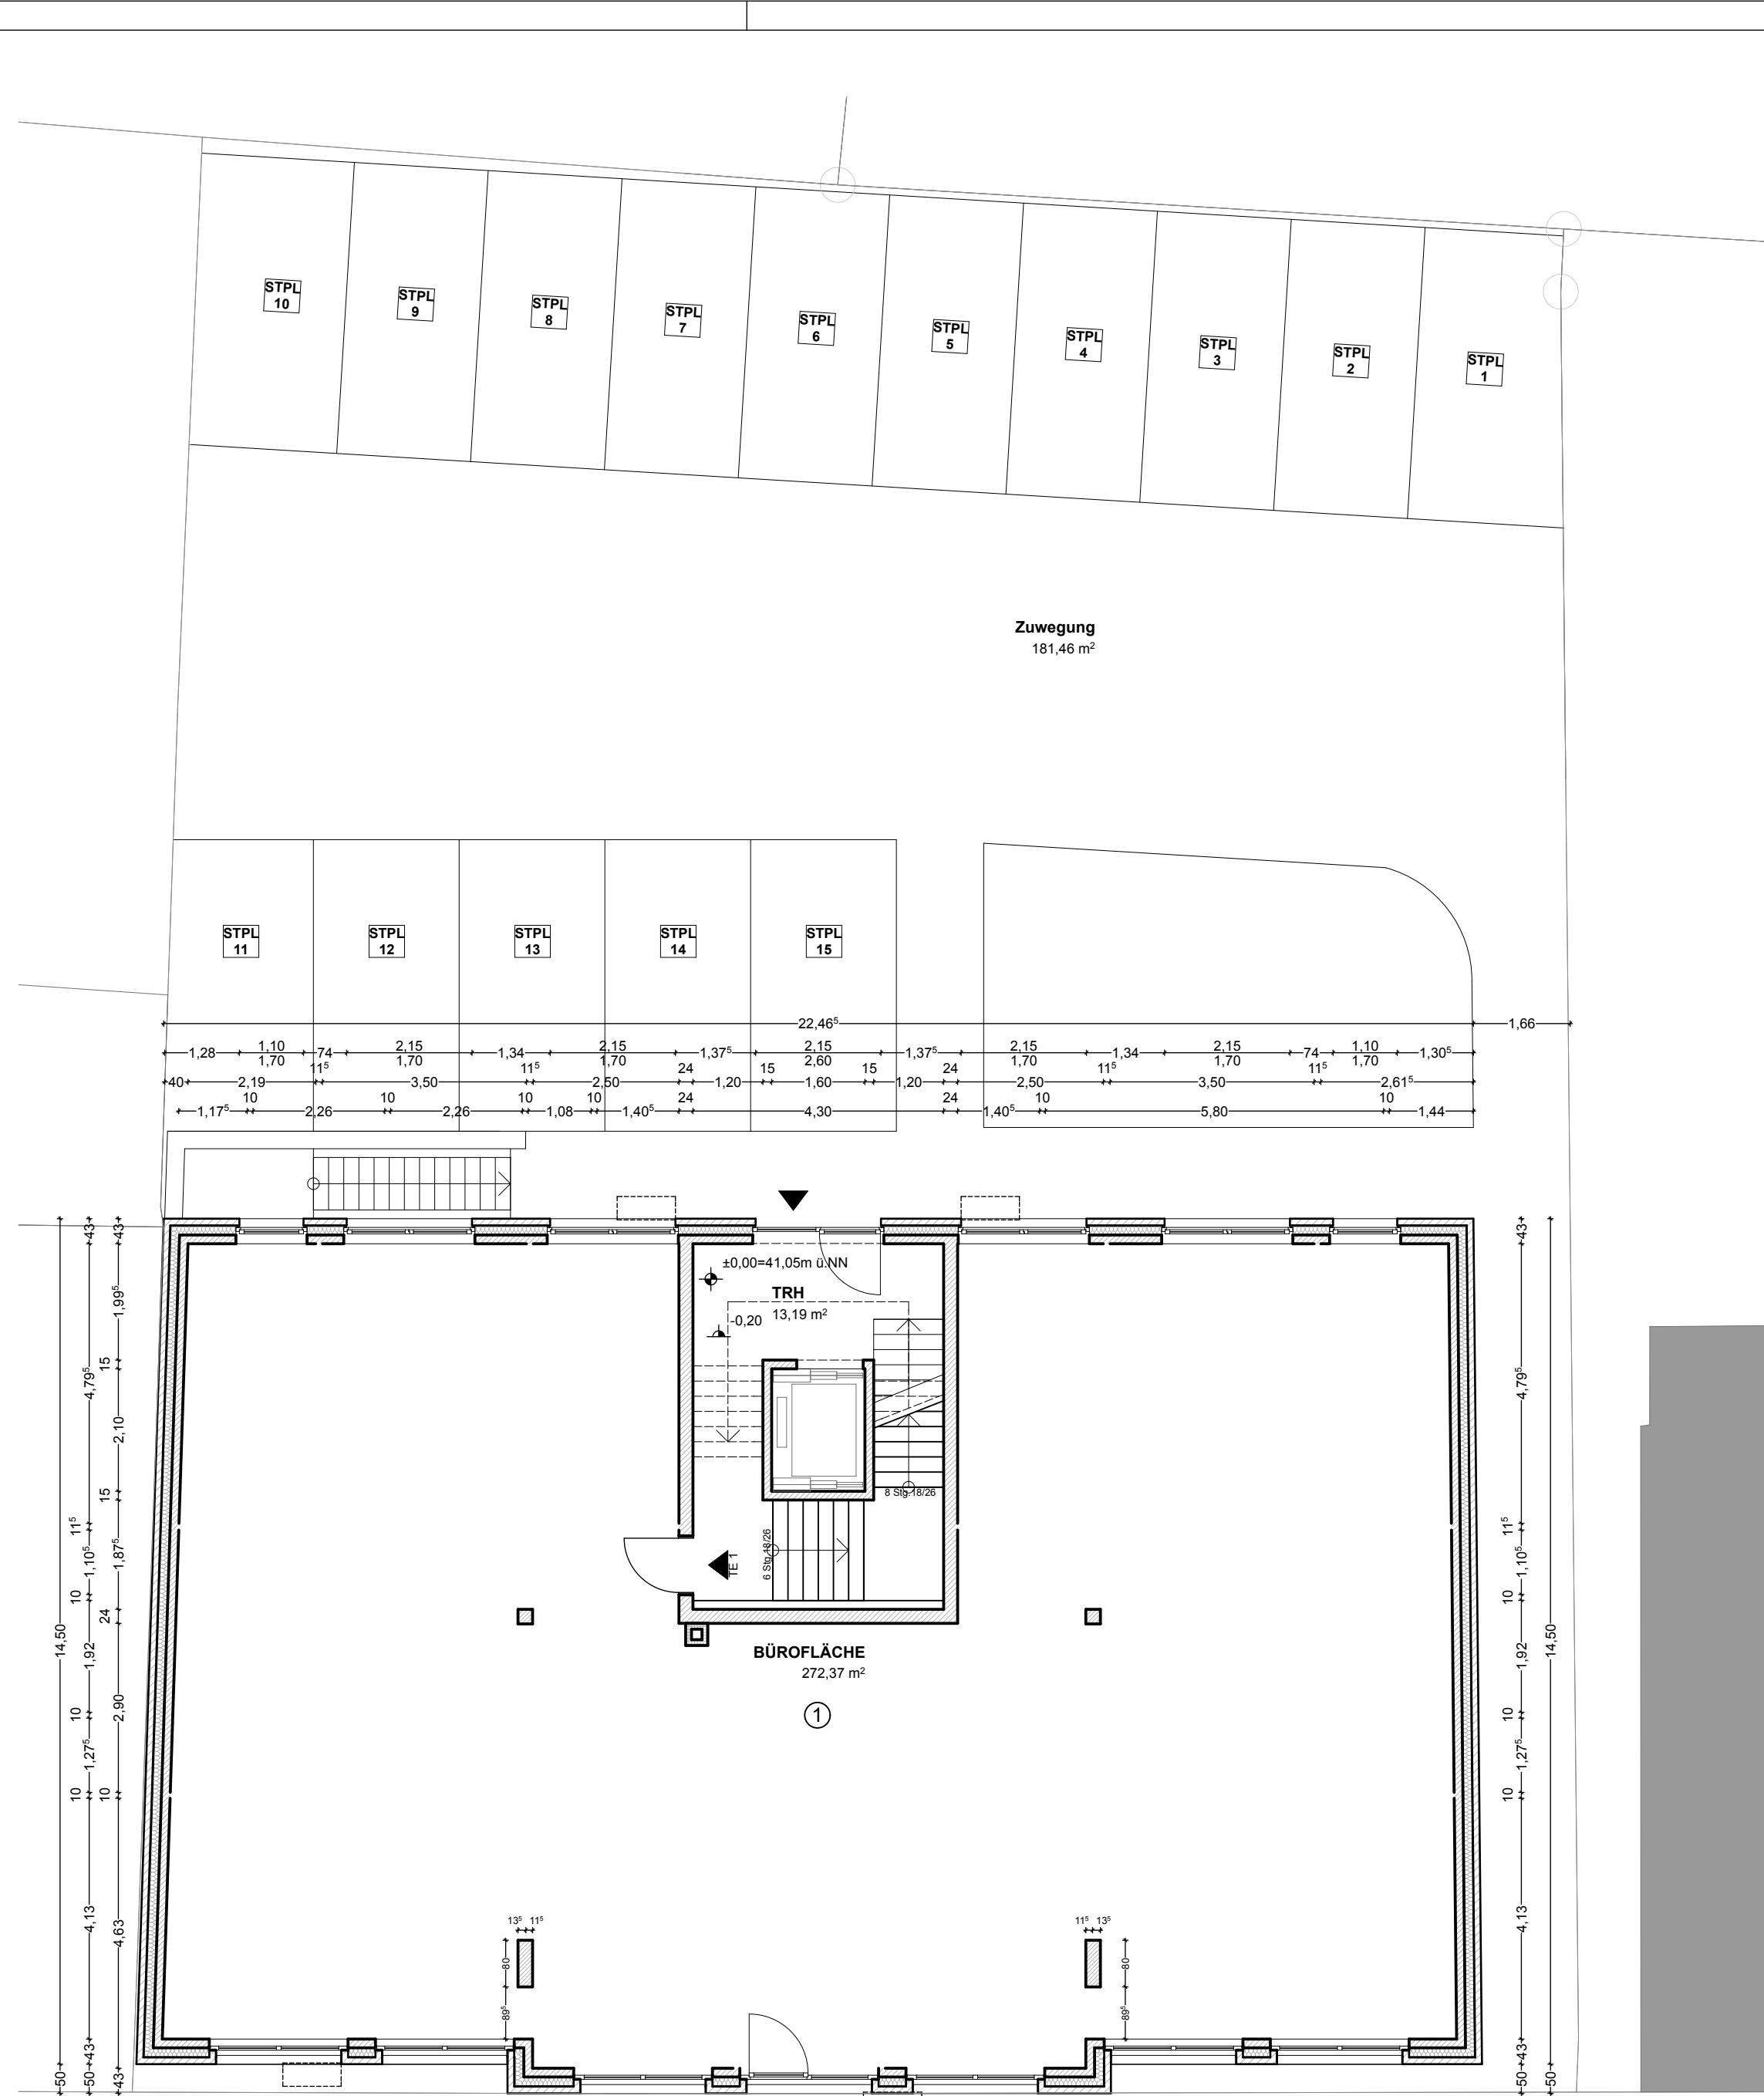

ERDGESCHOSS



SCHLÜTER ARCHITEKTEN U. INGENIEURE

Münsterstrasse 105, 48 268 Greven

mail info@schlueter-architekten.de

Tel 02571 / 9348-0

Fax 02571 / 9348-48

PROJEKT: Neubau eines Wohn- und Geschäftshauses
Martinstraße 28, 48268 Greven

BAUHERR: Schlüter Immobilien GmbH & Co. KG und andere
Münsterstraße 105, 48268 Greven

MASSTAB:	DATUM:	GEÄND.:	PROJEKT-NR.	BAUHERR:	ARCHITEKT:
1:100	2014-10-06_bü	397			
PLANINHALT:	PLAN-NR.				
Grundrisse					