


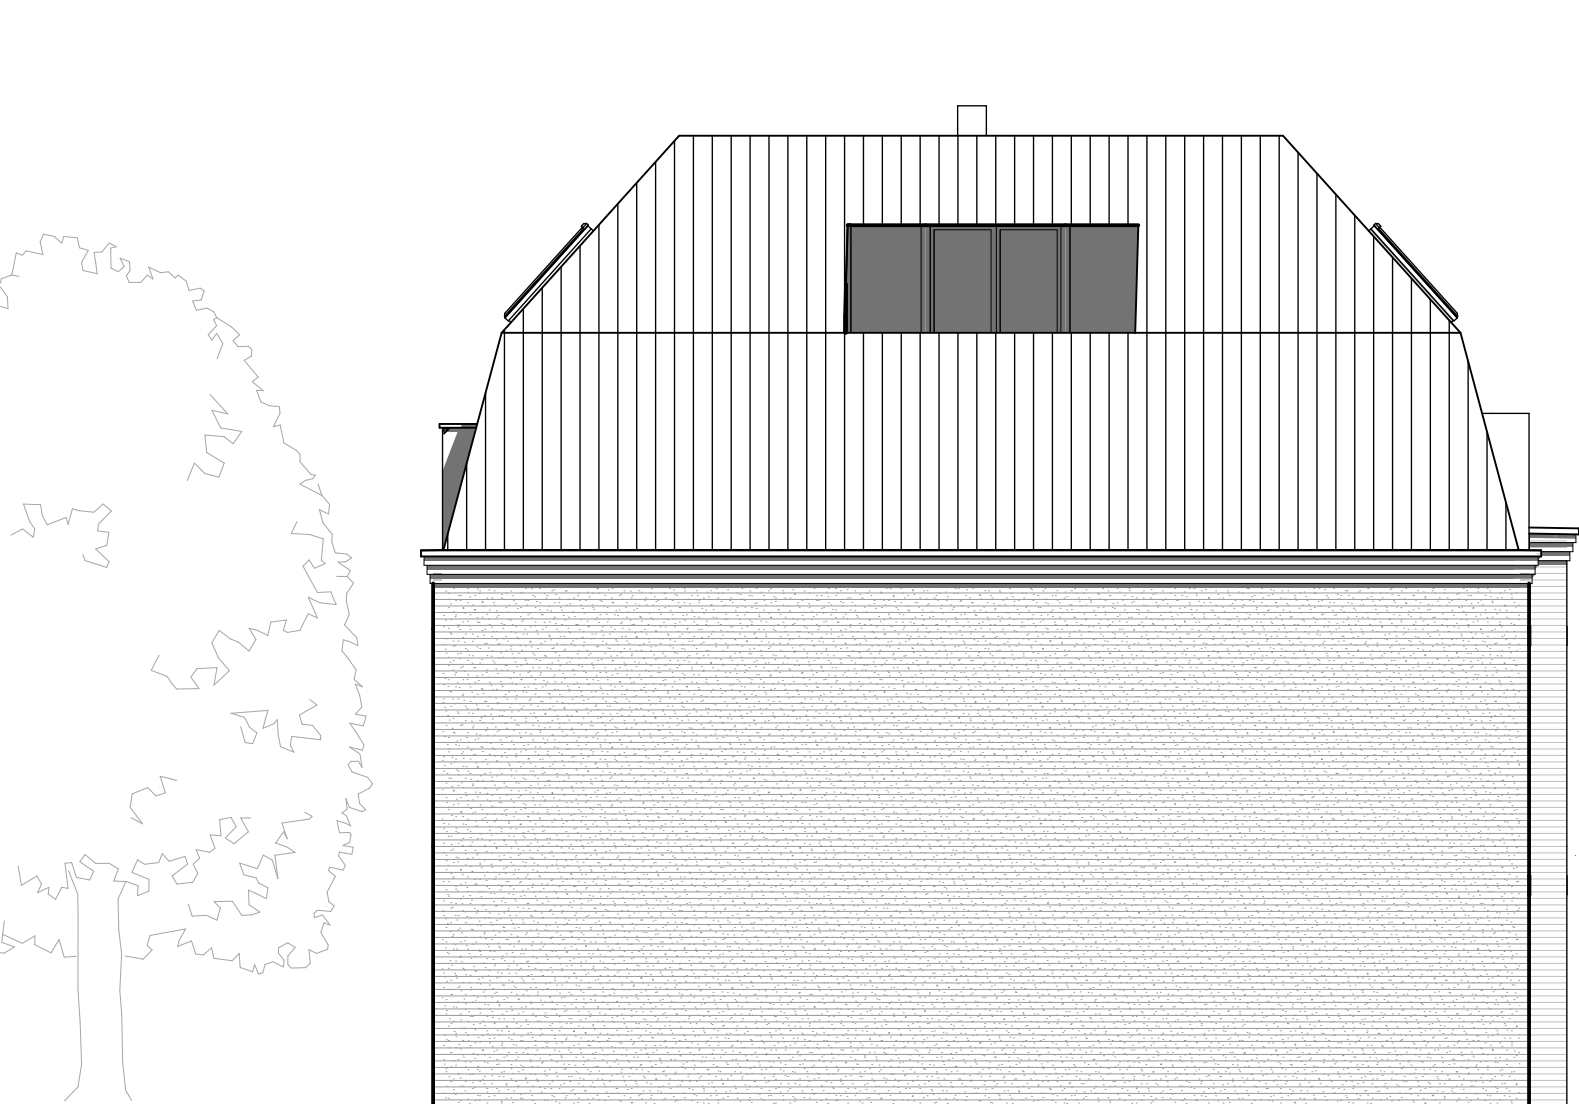


ANSICHT SÜD-WESTEN




ANSICHT NORD-WESTEN



ANSICHT NORD-OSTEN

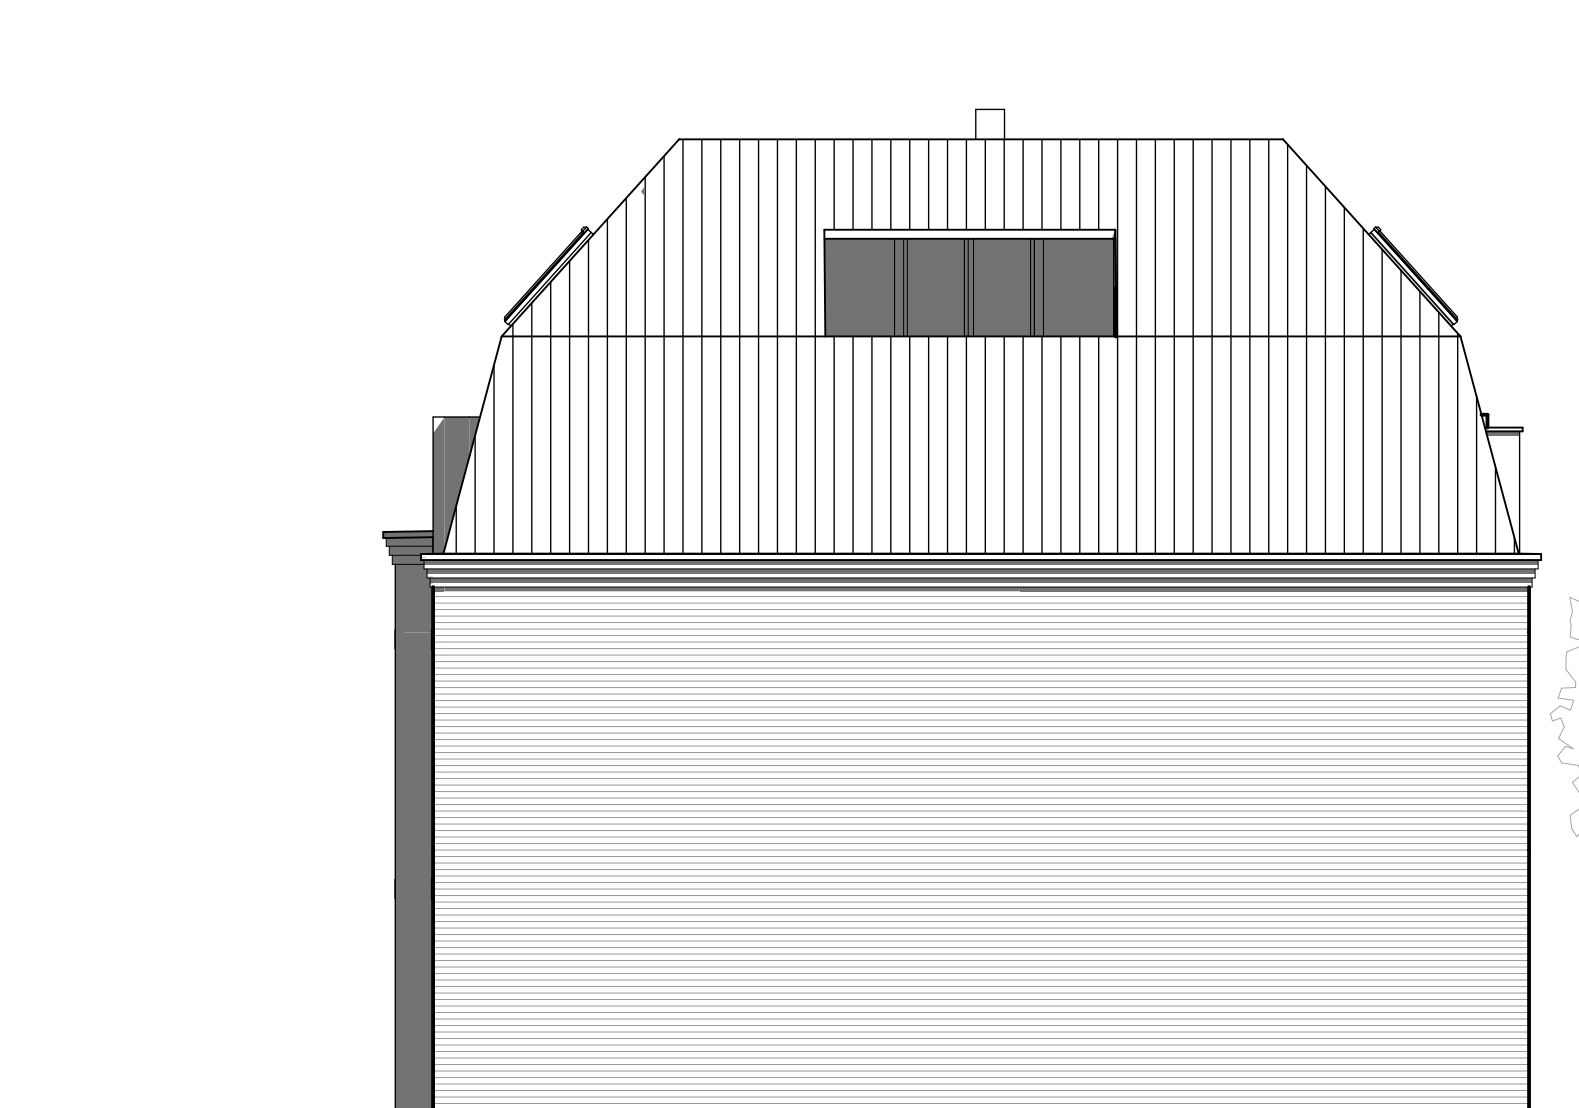

ANSICHT SÜD-OSTEN

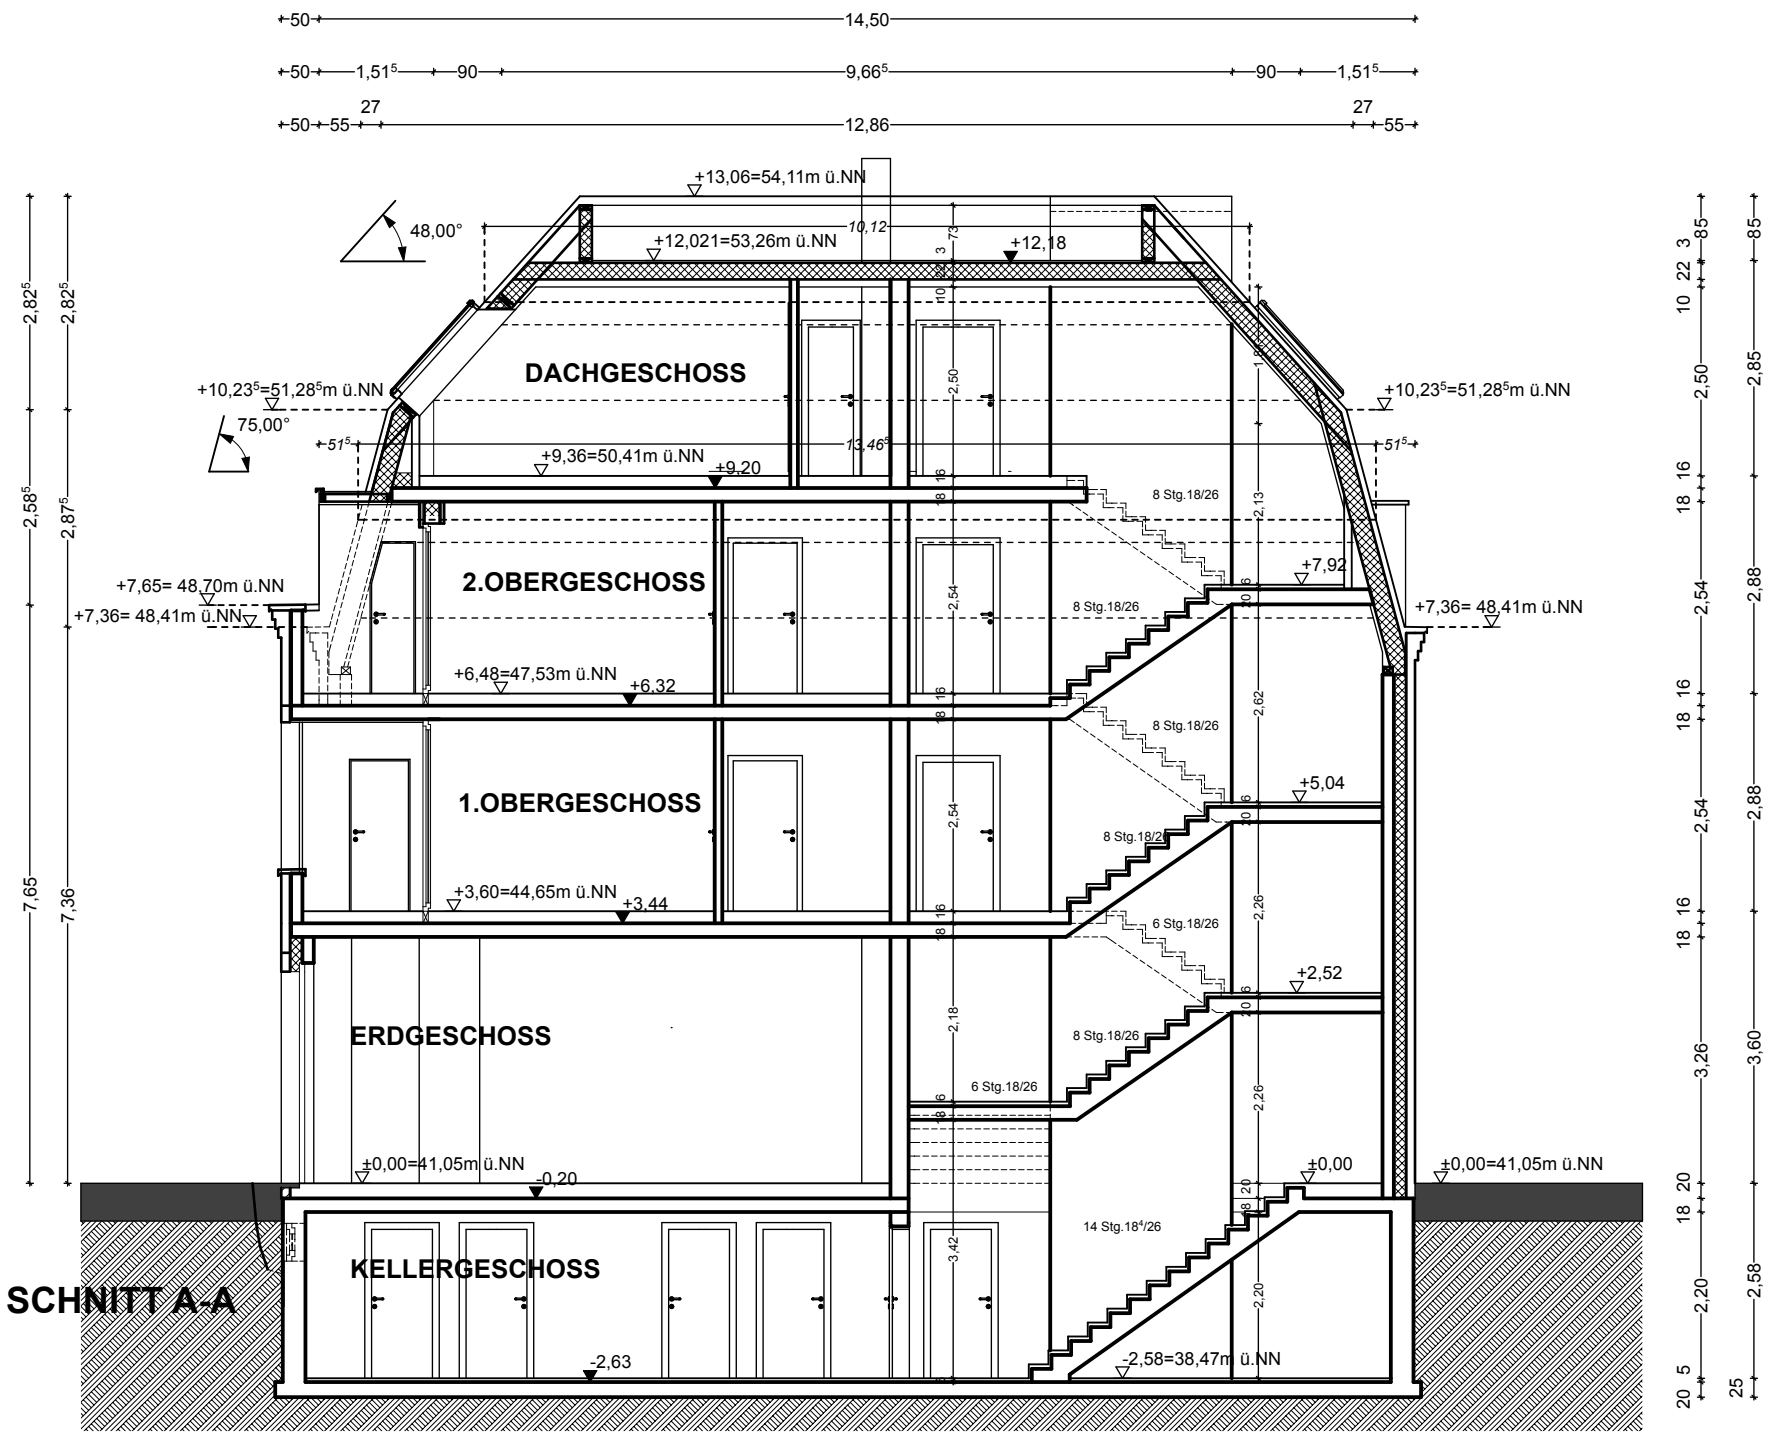



SCHLÜTER ARCHITEKTEN U. INGENIEURE
Münsterstrasse 105, 48 268 Greven
mail info@schlueter-architekten.de

Tel 02571 / 9348- 0
Fax 02571 / 9348-48

PROJEKT: Neubau eines Wohn- und Geschäftshauses
Martinstraße 28, 48268 Greven

BAUHERR: Schlüter Immobilien GmbH & Co. KG und andere
Münsterstraße 105, 48268 Greven

MASSTAB:	DATUM:	GEÄND.:	PROJEKT-NR.	BAUHERR:	ARCHITEKT:
1:100	2014-10-06_bü	397			
PLANINHALT:			PLAN-NR.		
Schnitt, Ansichten					