


# 17. Änd. des Flächennutzungsplanes

"Sondergebiet 8 Einzelhandel Am Hammerwerk"  
-Ortsteil Stadtmitte-

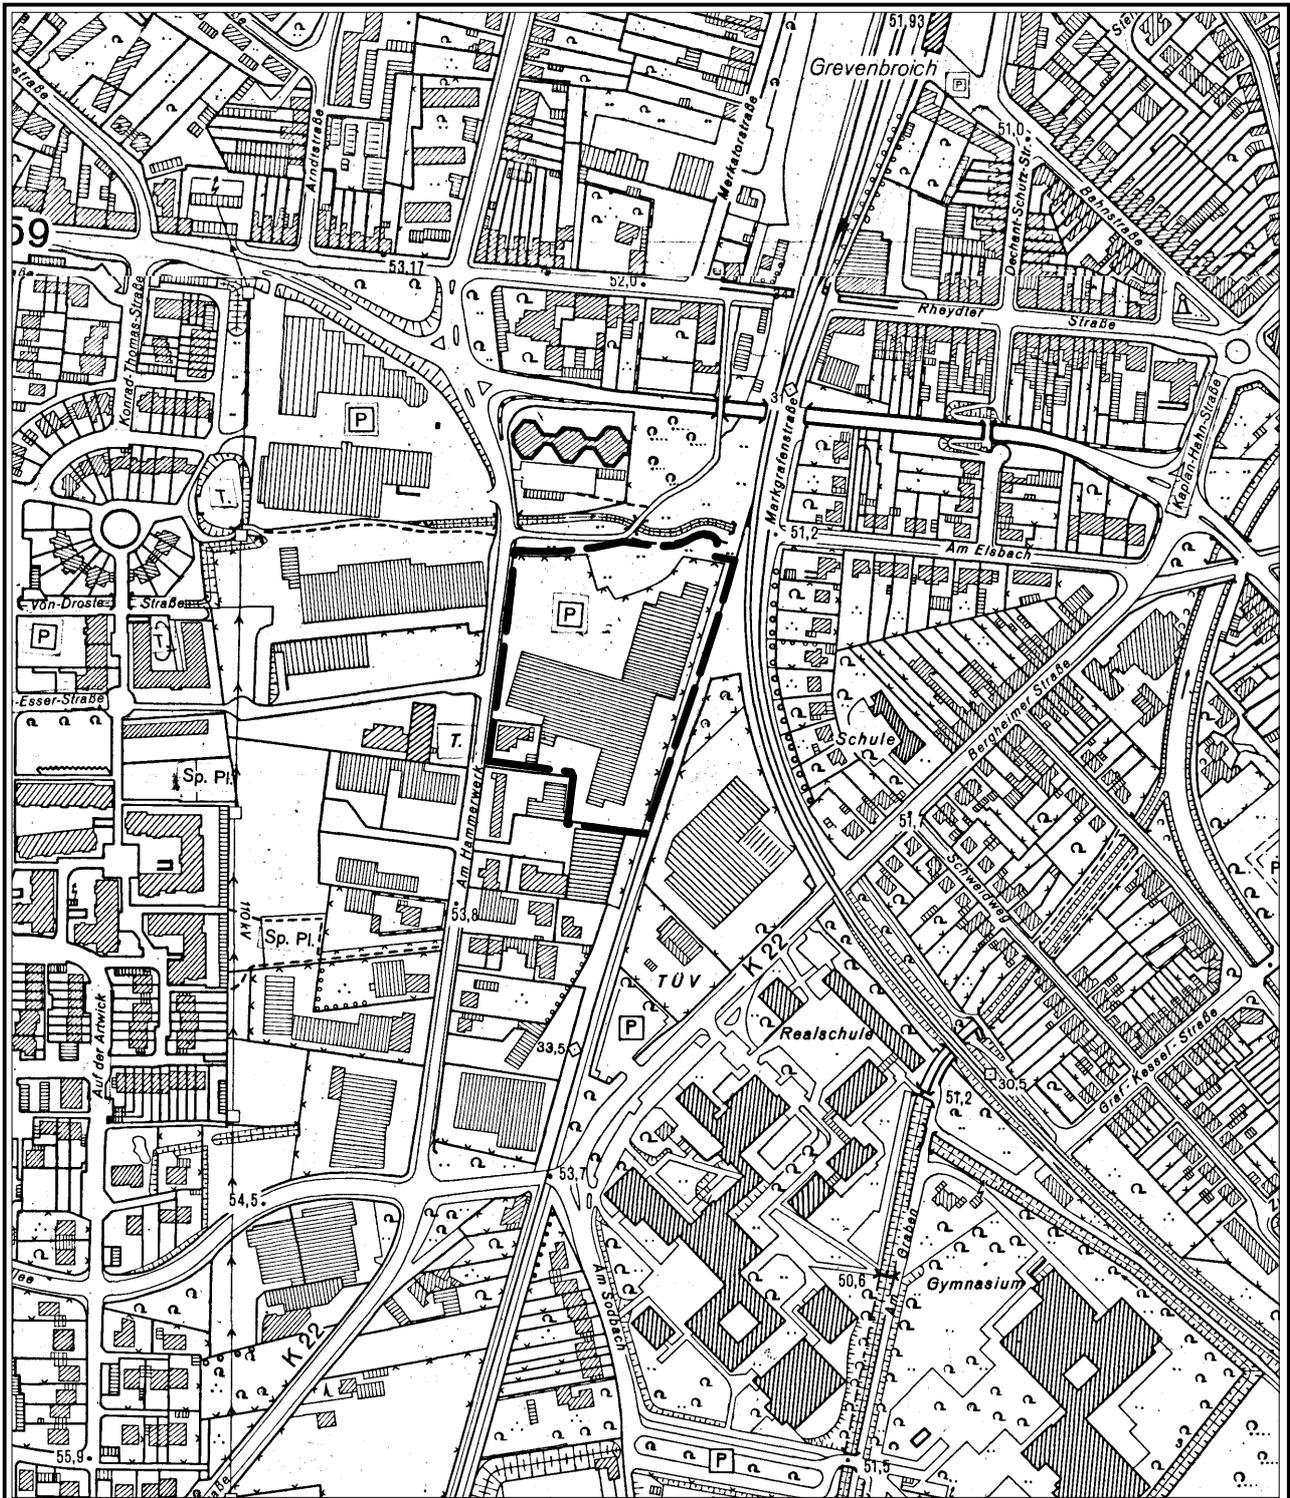

**Art der Nutzung:** Sondergebiet  
**Darstellung im FNP:** Gewerbegebiet  
**Lage/Gemarkung:** Laach, Flur 4



**Maßstab 1:5000**

Stand: 11.08.2014