
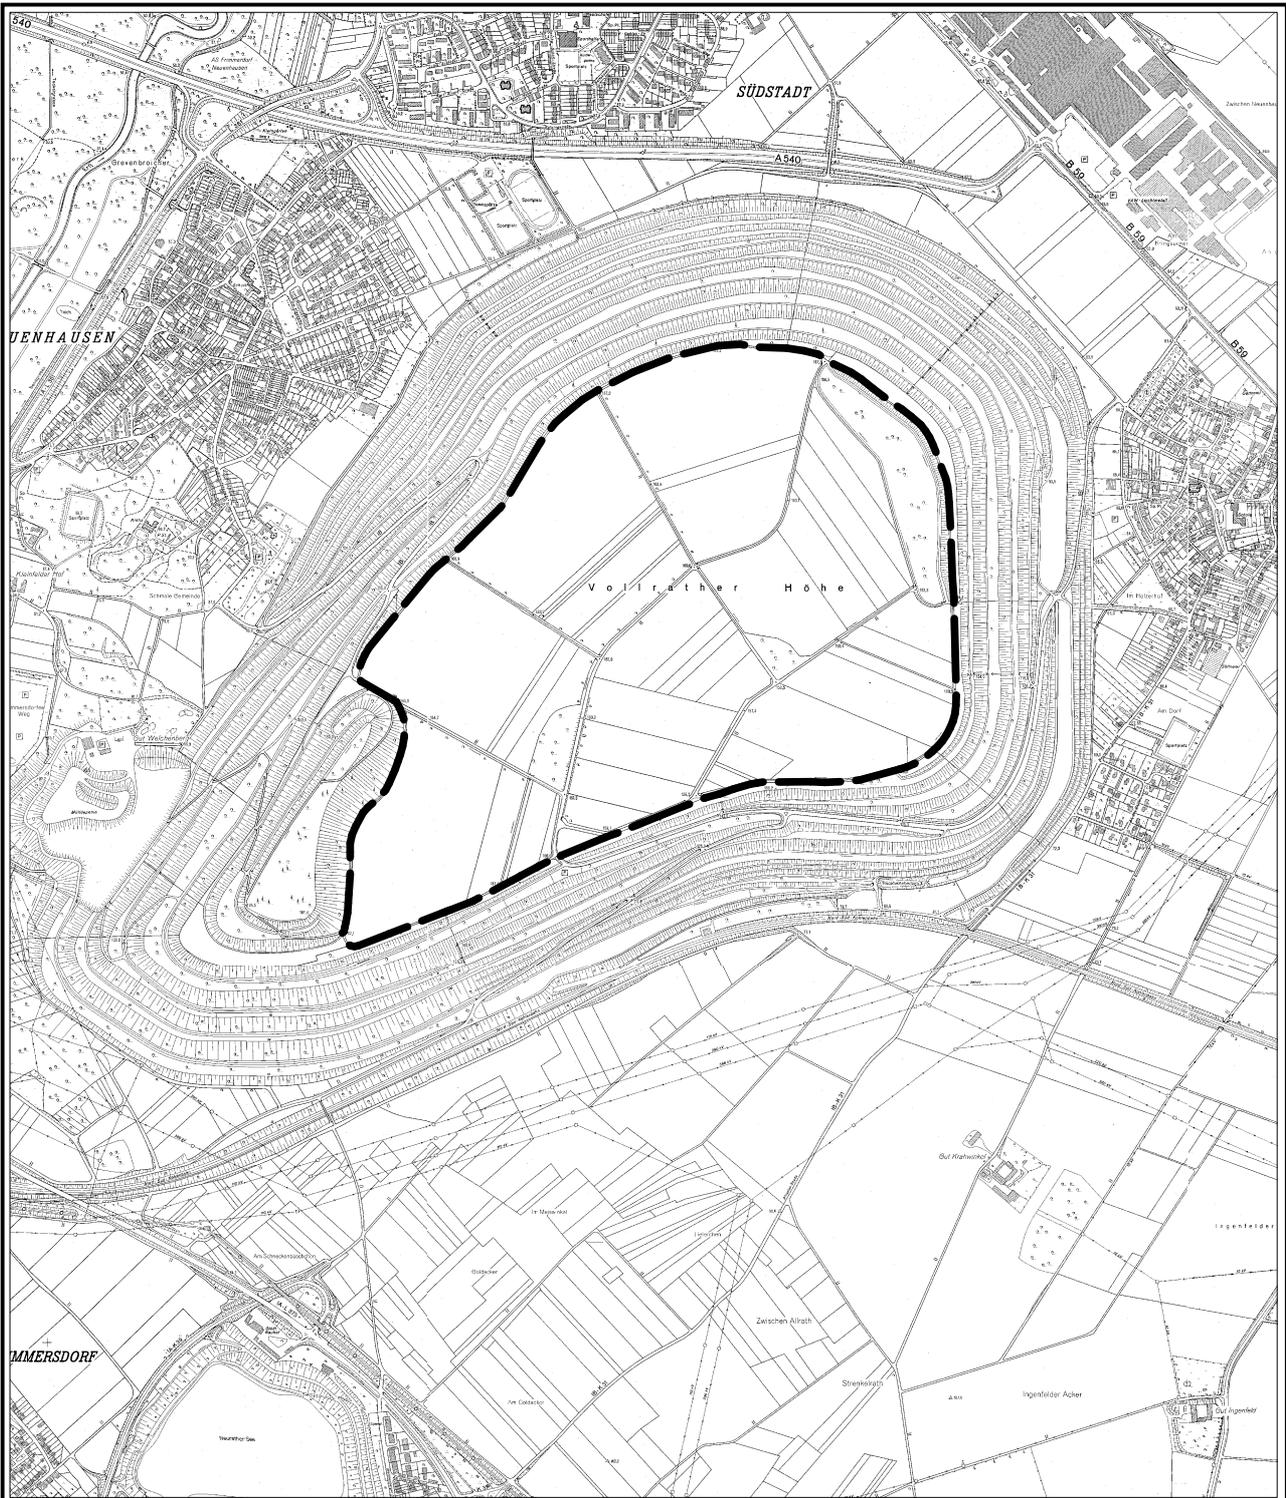


Aufst. des Bebauungsplanes Nr. G 173, 3. Änd.

"Windpark Vollrath Höhe"
-Ortsteil Neuenhausen u. Allrath-

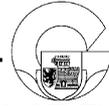

Art der Nutzung: Sondergebiet Windpark

Darstellung im FNP: Vorrangfläche für Windanlagen

Lage/Gemarkung: Neuenhausen Flur 4,10 u. Allrath Flur 5



Maßstab 1:20000

Stand: 29.10.2014