


Aufstellung des Bebauungsplanes Nr. W 51

"An Mevissen"
-Ortsteil Wevelinghoven-

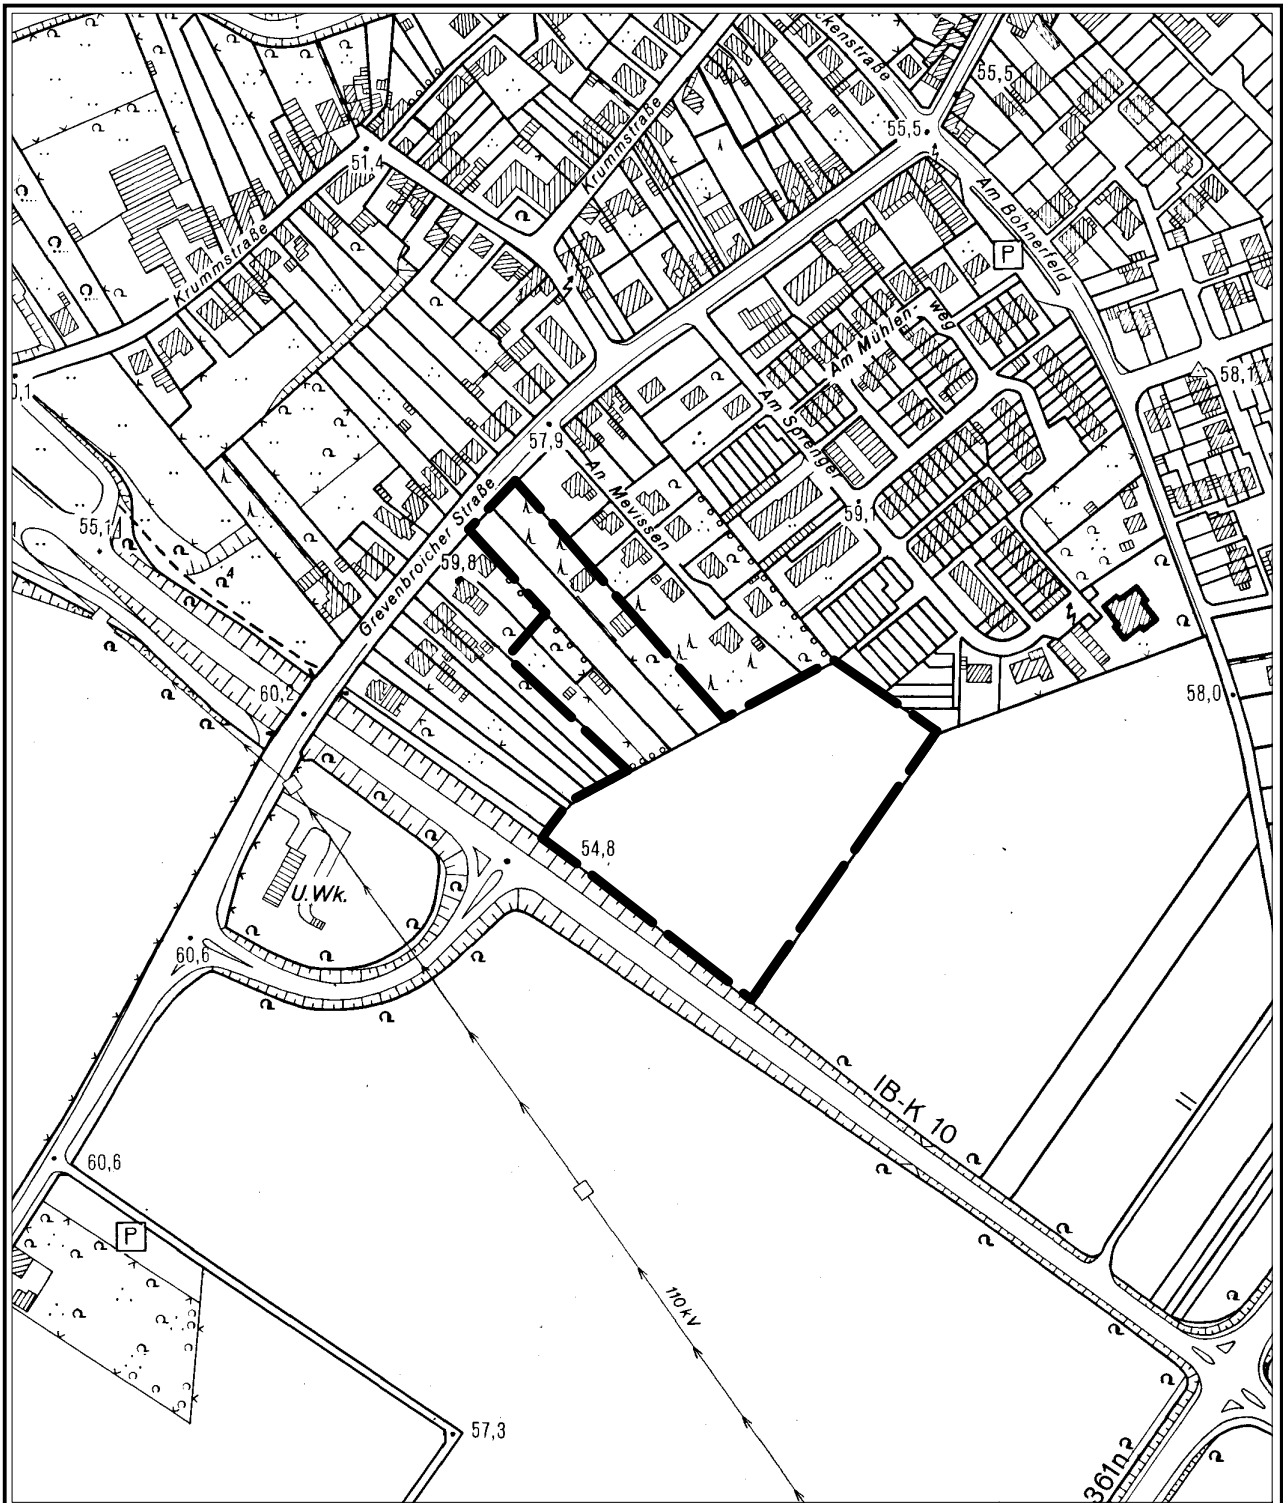

Darstellung im FNP: Wohnbaufläche

Lage/Gemarkung: Wevelinghoven; Flur 13



Maßstab 1:4000

Stand: 21.01.2015