


18. Änd. des Flächennutzungsplanes

"Sondergebiete 2 und 9 Fachmarktzentrum Am Hammerwerk zwischen Rheydter Str. und An der Moschee"
-Ortsteil Stadtmitte-



Art der Nutzung: Sondergebiet
Darstellung im FNP: Sondergebiet
Lage/Gemarkung: Elsen, Flur 18

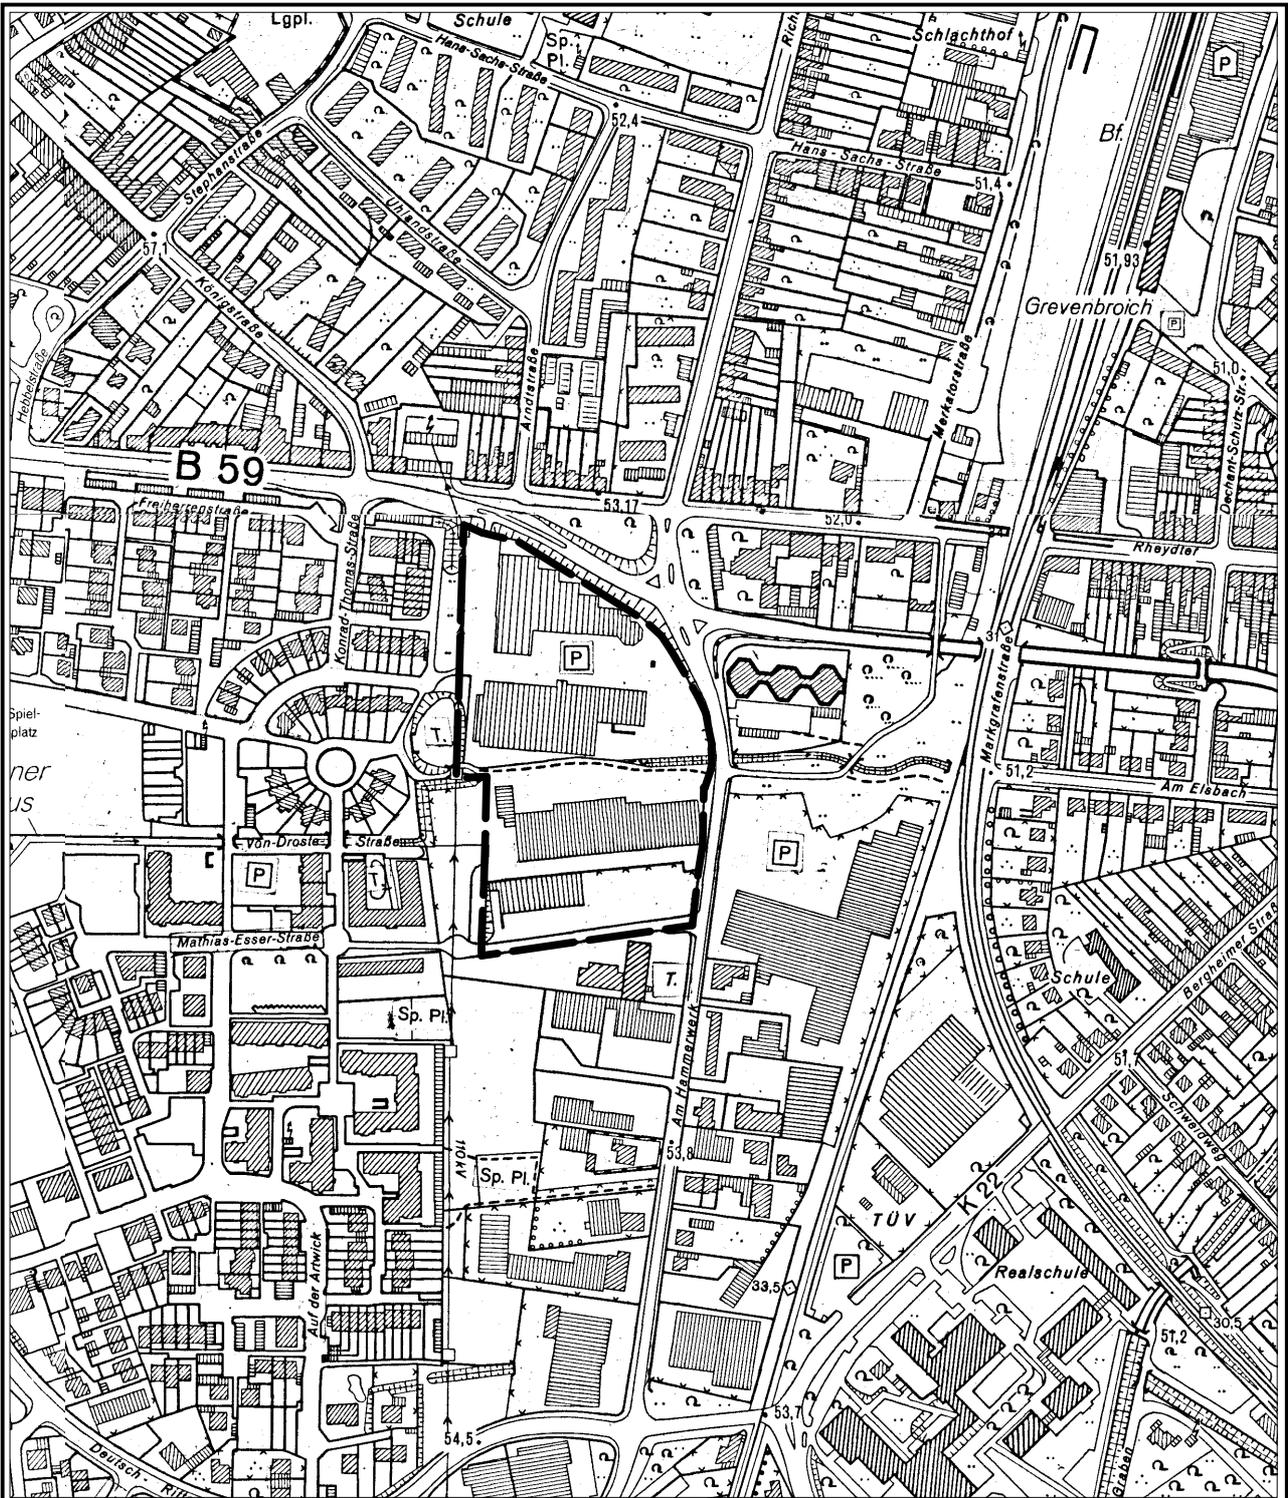

Maßstab 1:5000

Stand: 23.11.2015