


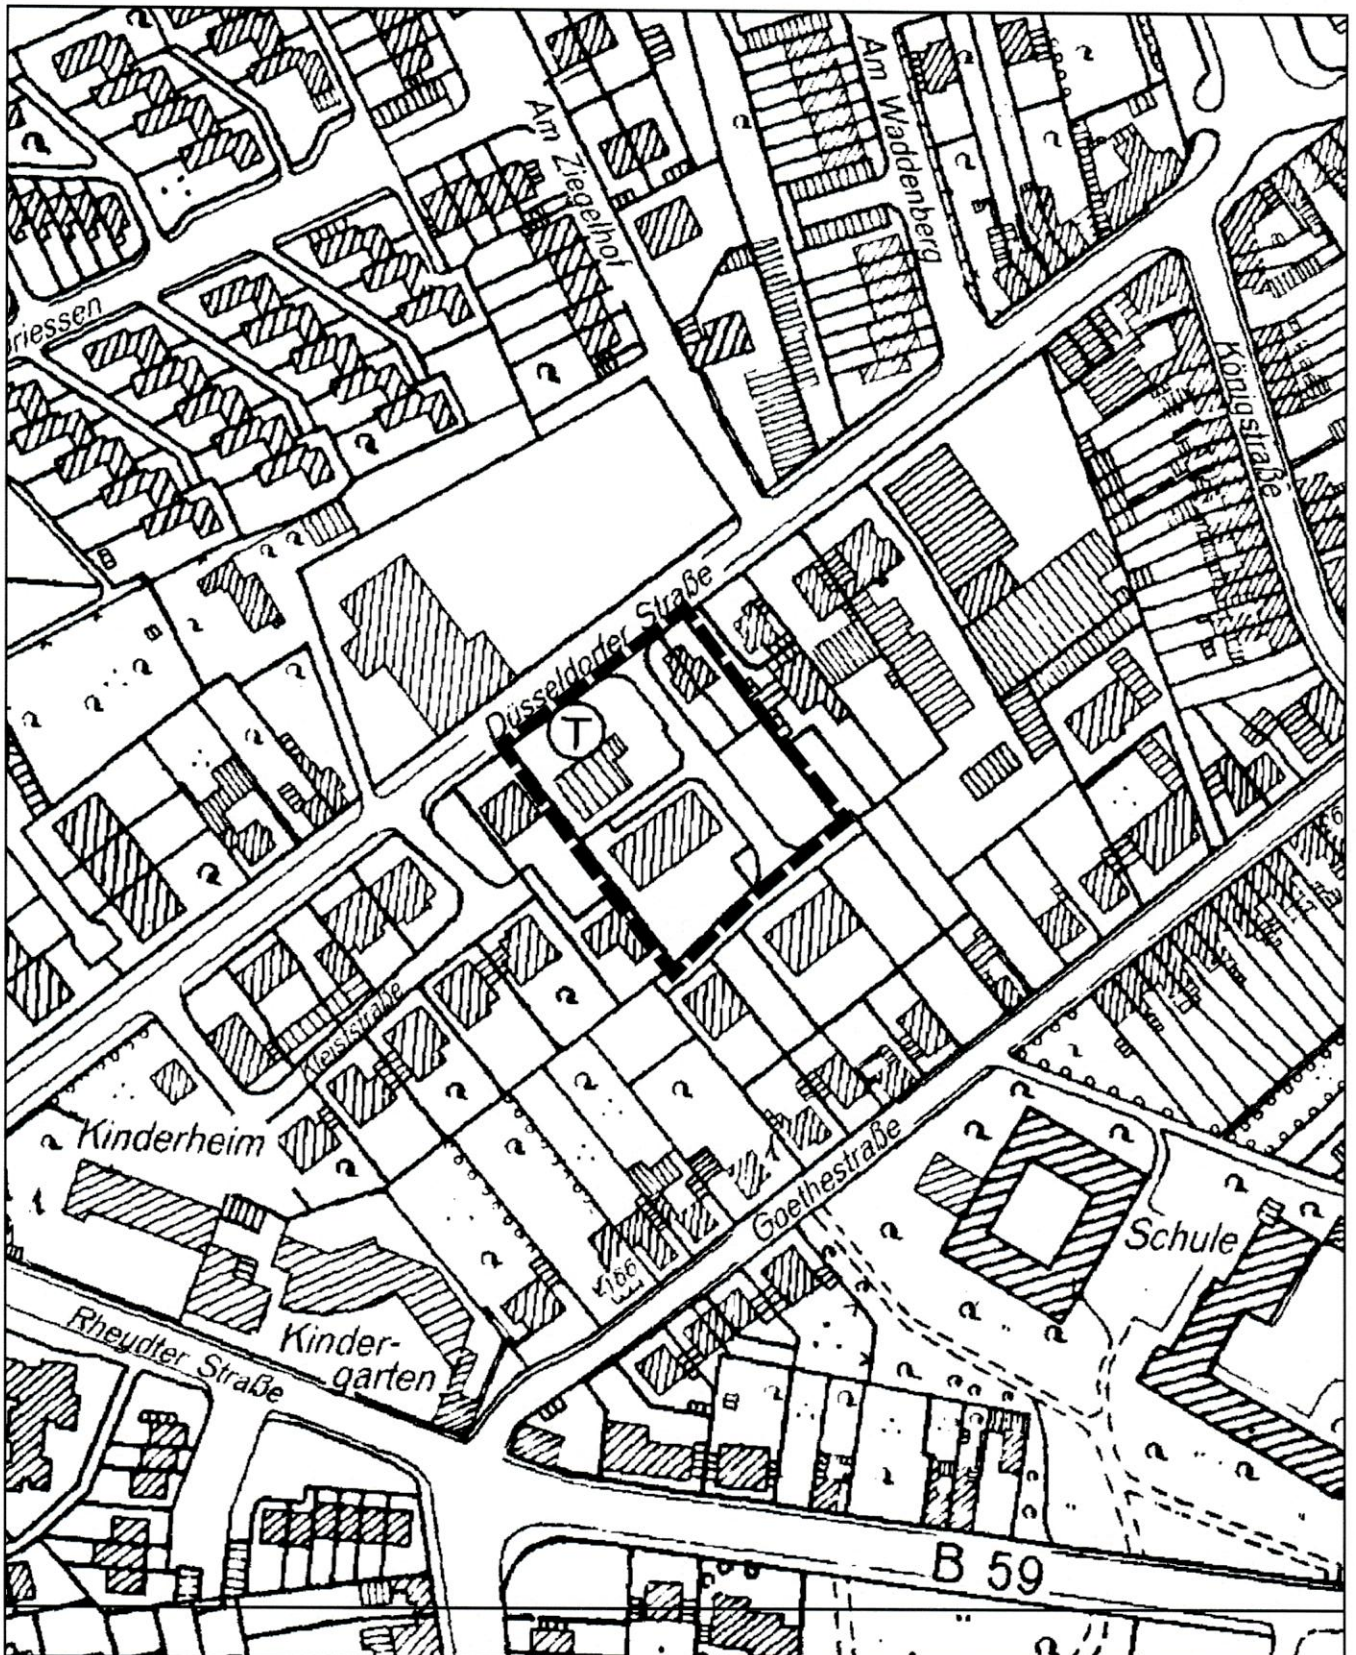

**Art der Nutzung:** Allgemeines Wohngebiet

**Darstellung im FNP:** Mischgebiet

**Lage/Gemarkung:** Elsen, Flur 17

**Maßstab:** 1: 2000

**Stand:** 22.06.2016

