


Aufst. d. Bebauungsplanes Nr. K 12, 1. Änd.

"Friedrichstraße"
-Ortsteil Kapellen-

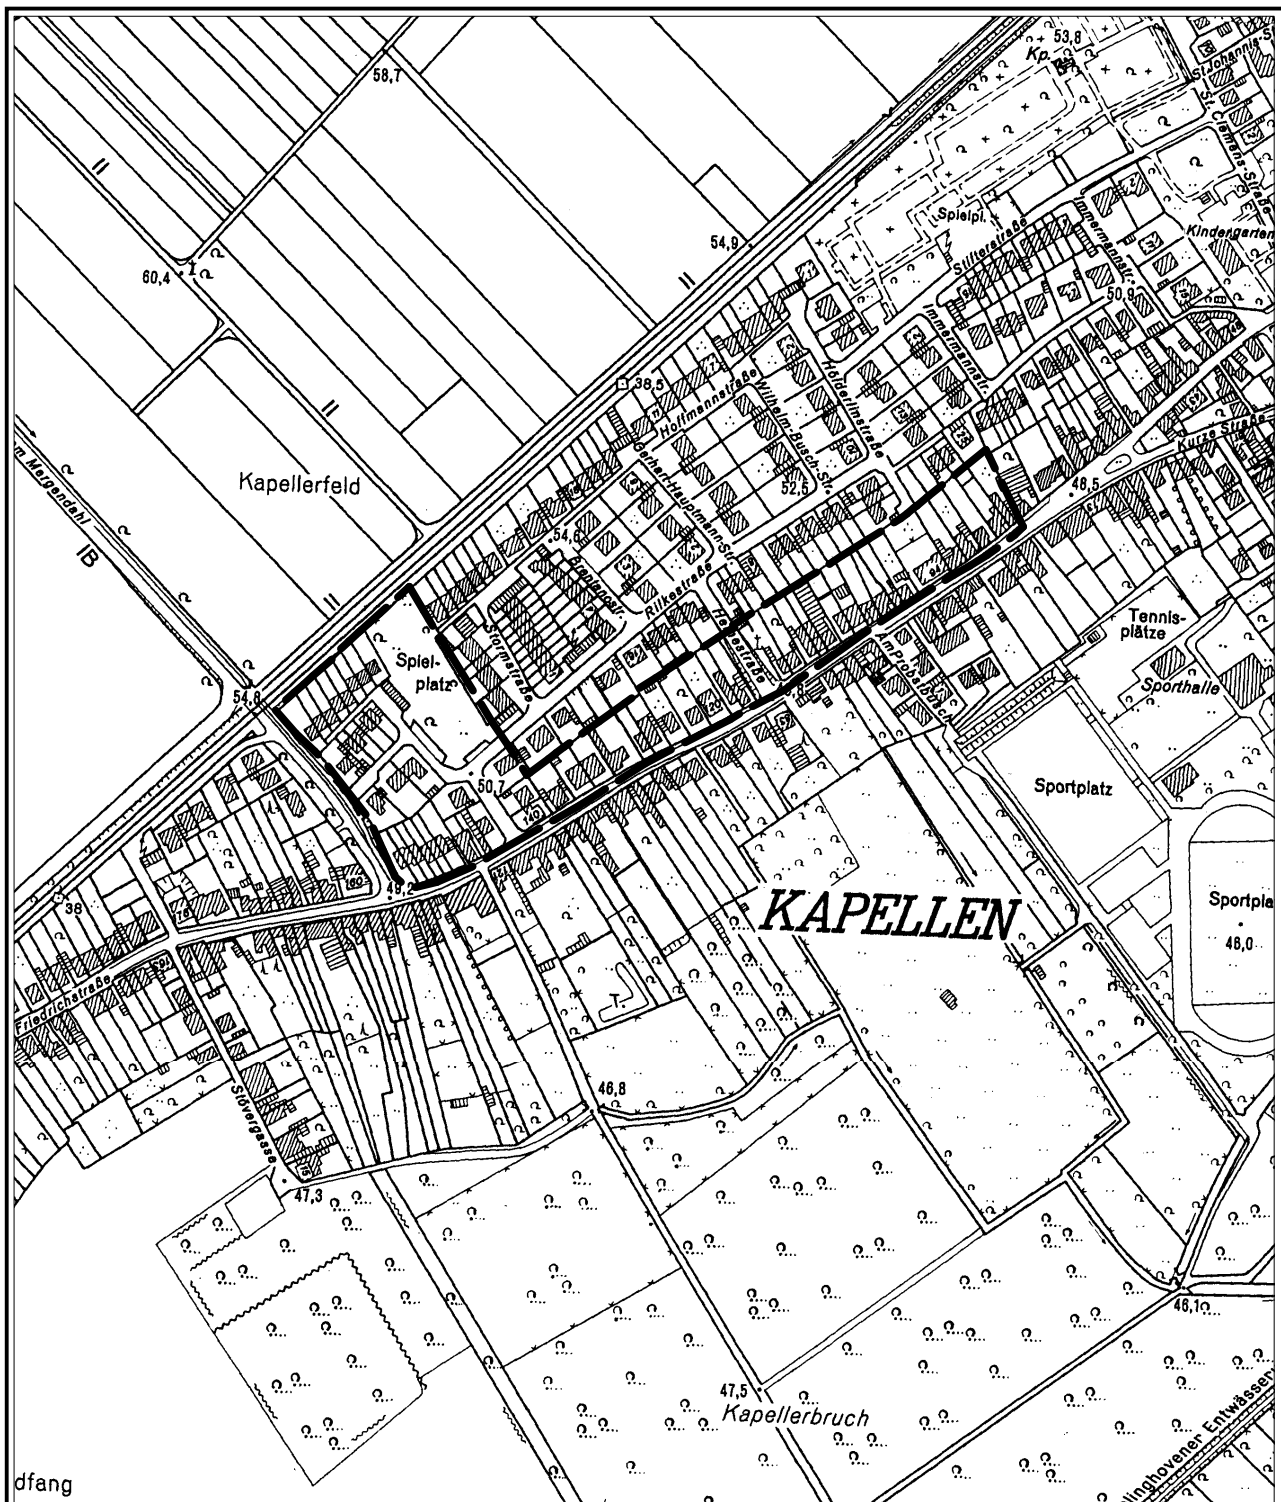

Art der Nutzung: Allgemeines Wohngebiet

Darstellung im FNP: Allgemeines Wohngebiet

Lage/Gemarkung: Kapellen, Flur 6 u. 8



Maßstab 1:5000

Stand: 28.09.2016