


Aufstellung des Bebauungsplanes Nr. F29
"Gewerbegebiet Buchholzer Straße"
-Ortsteil Neurath-

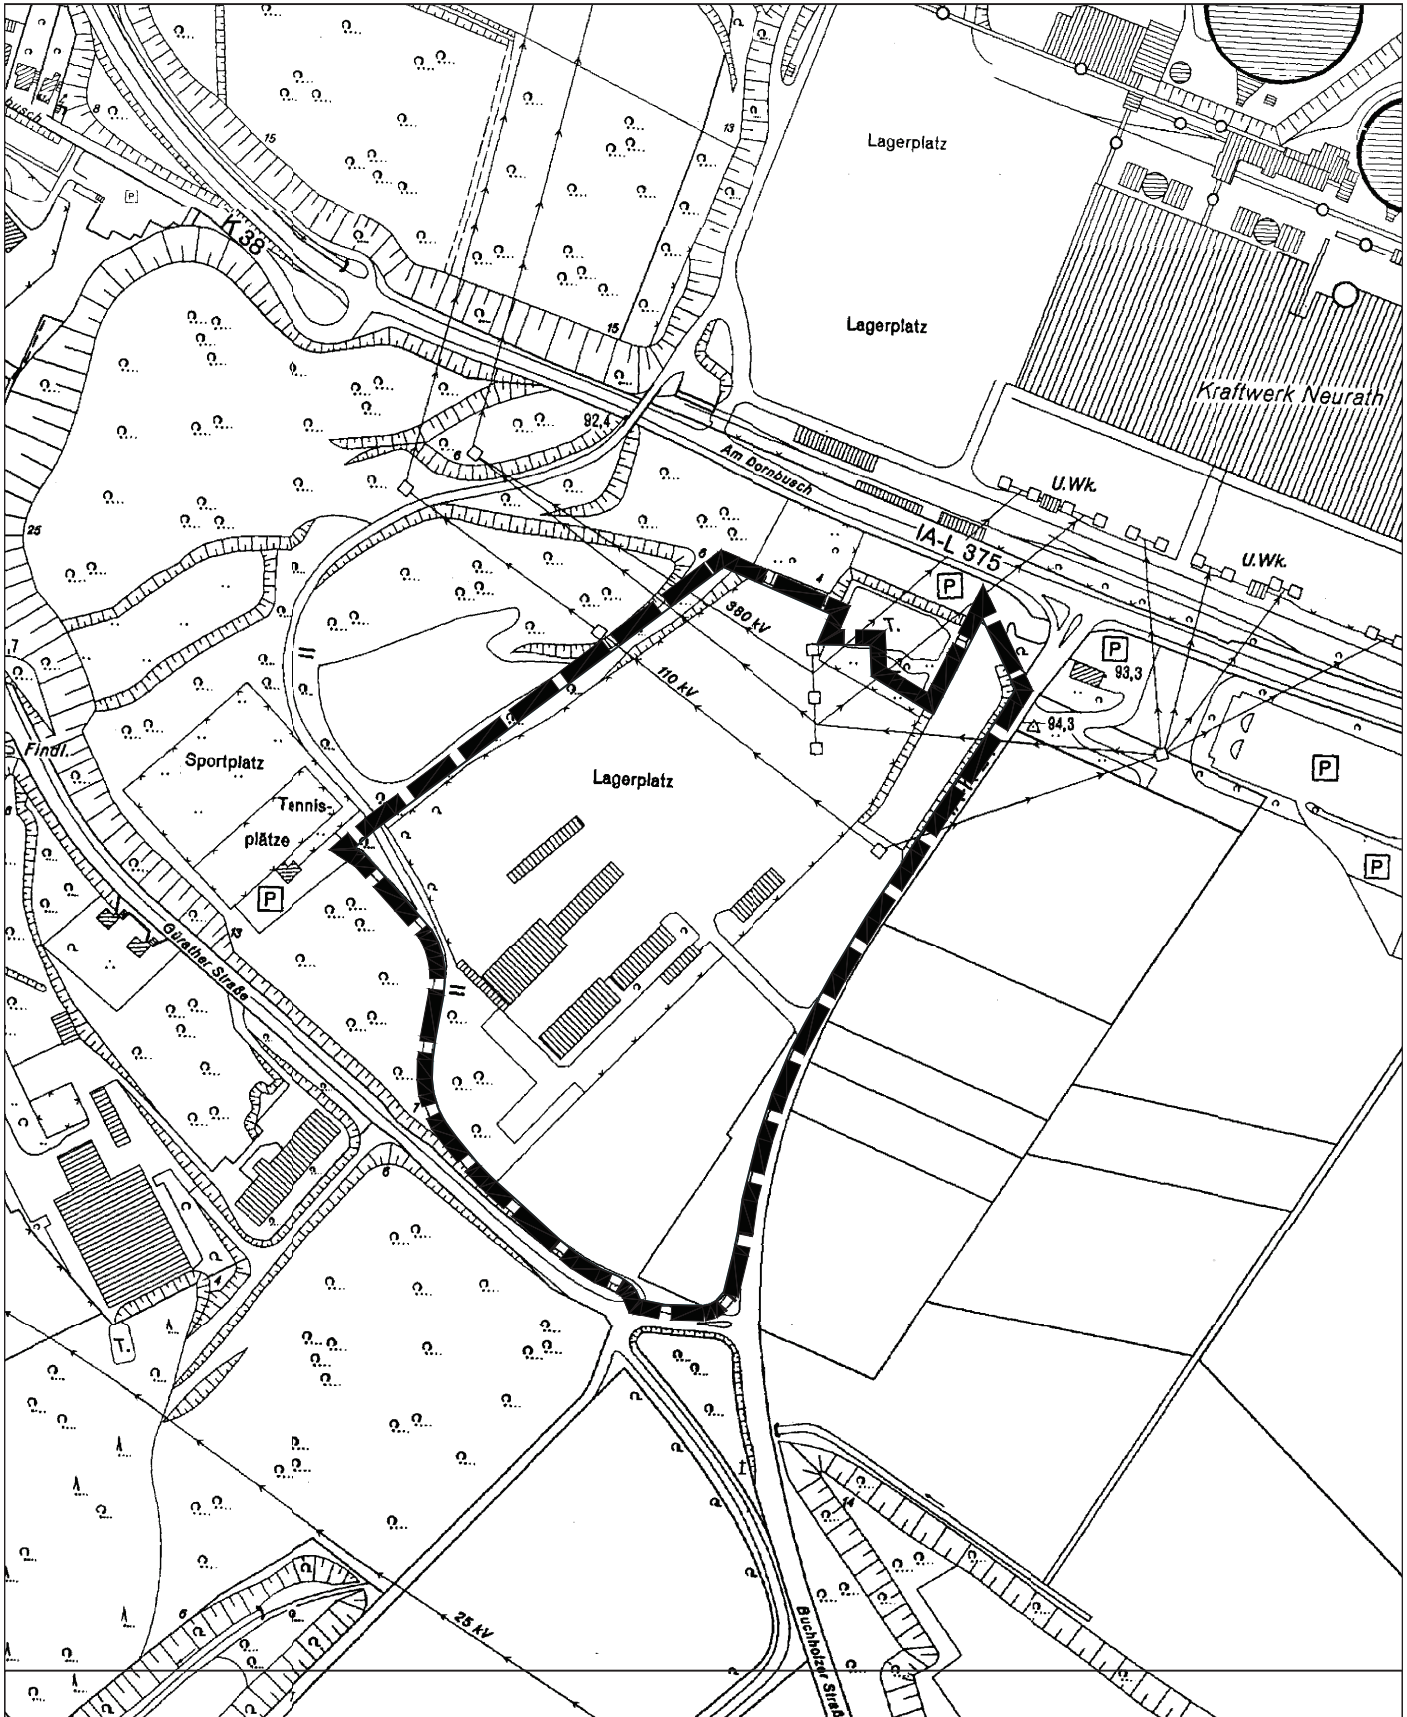

STADT GREVENBROICH



Art der Nutzung: Gewerbegebiet

Lage/Gemarkung: Neurath, Flur 4

Maßstab: 1: 5000

Stand: 28.08.2017

