


Beispielhafter Aufbau der Parkflächen (schematisch)

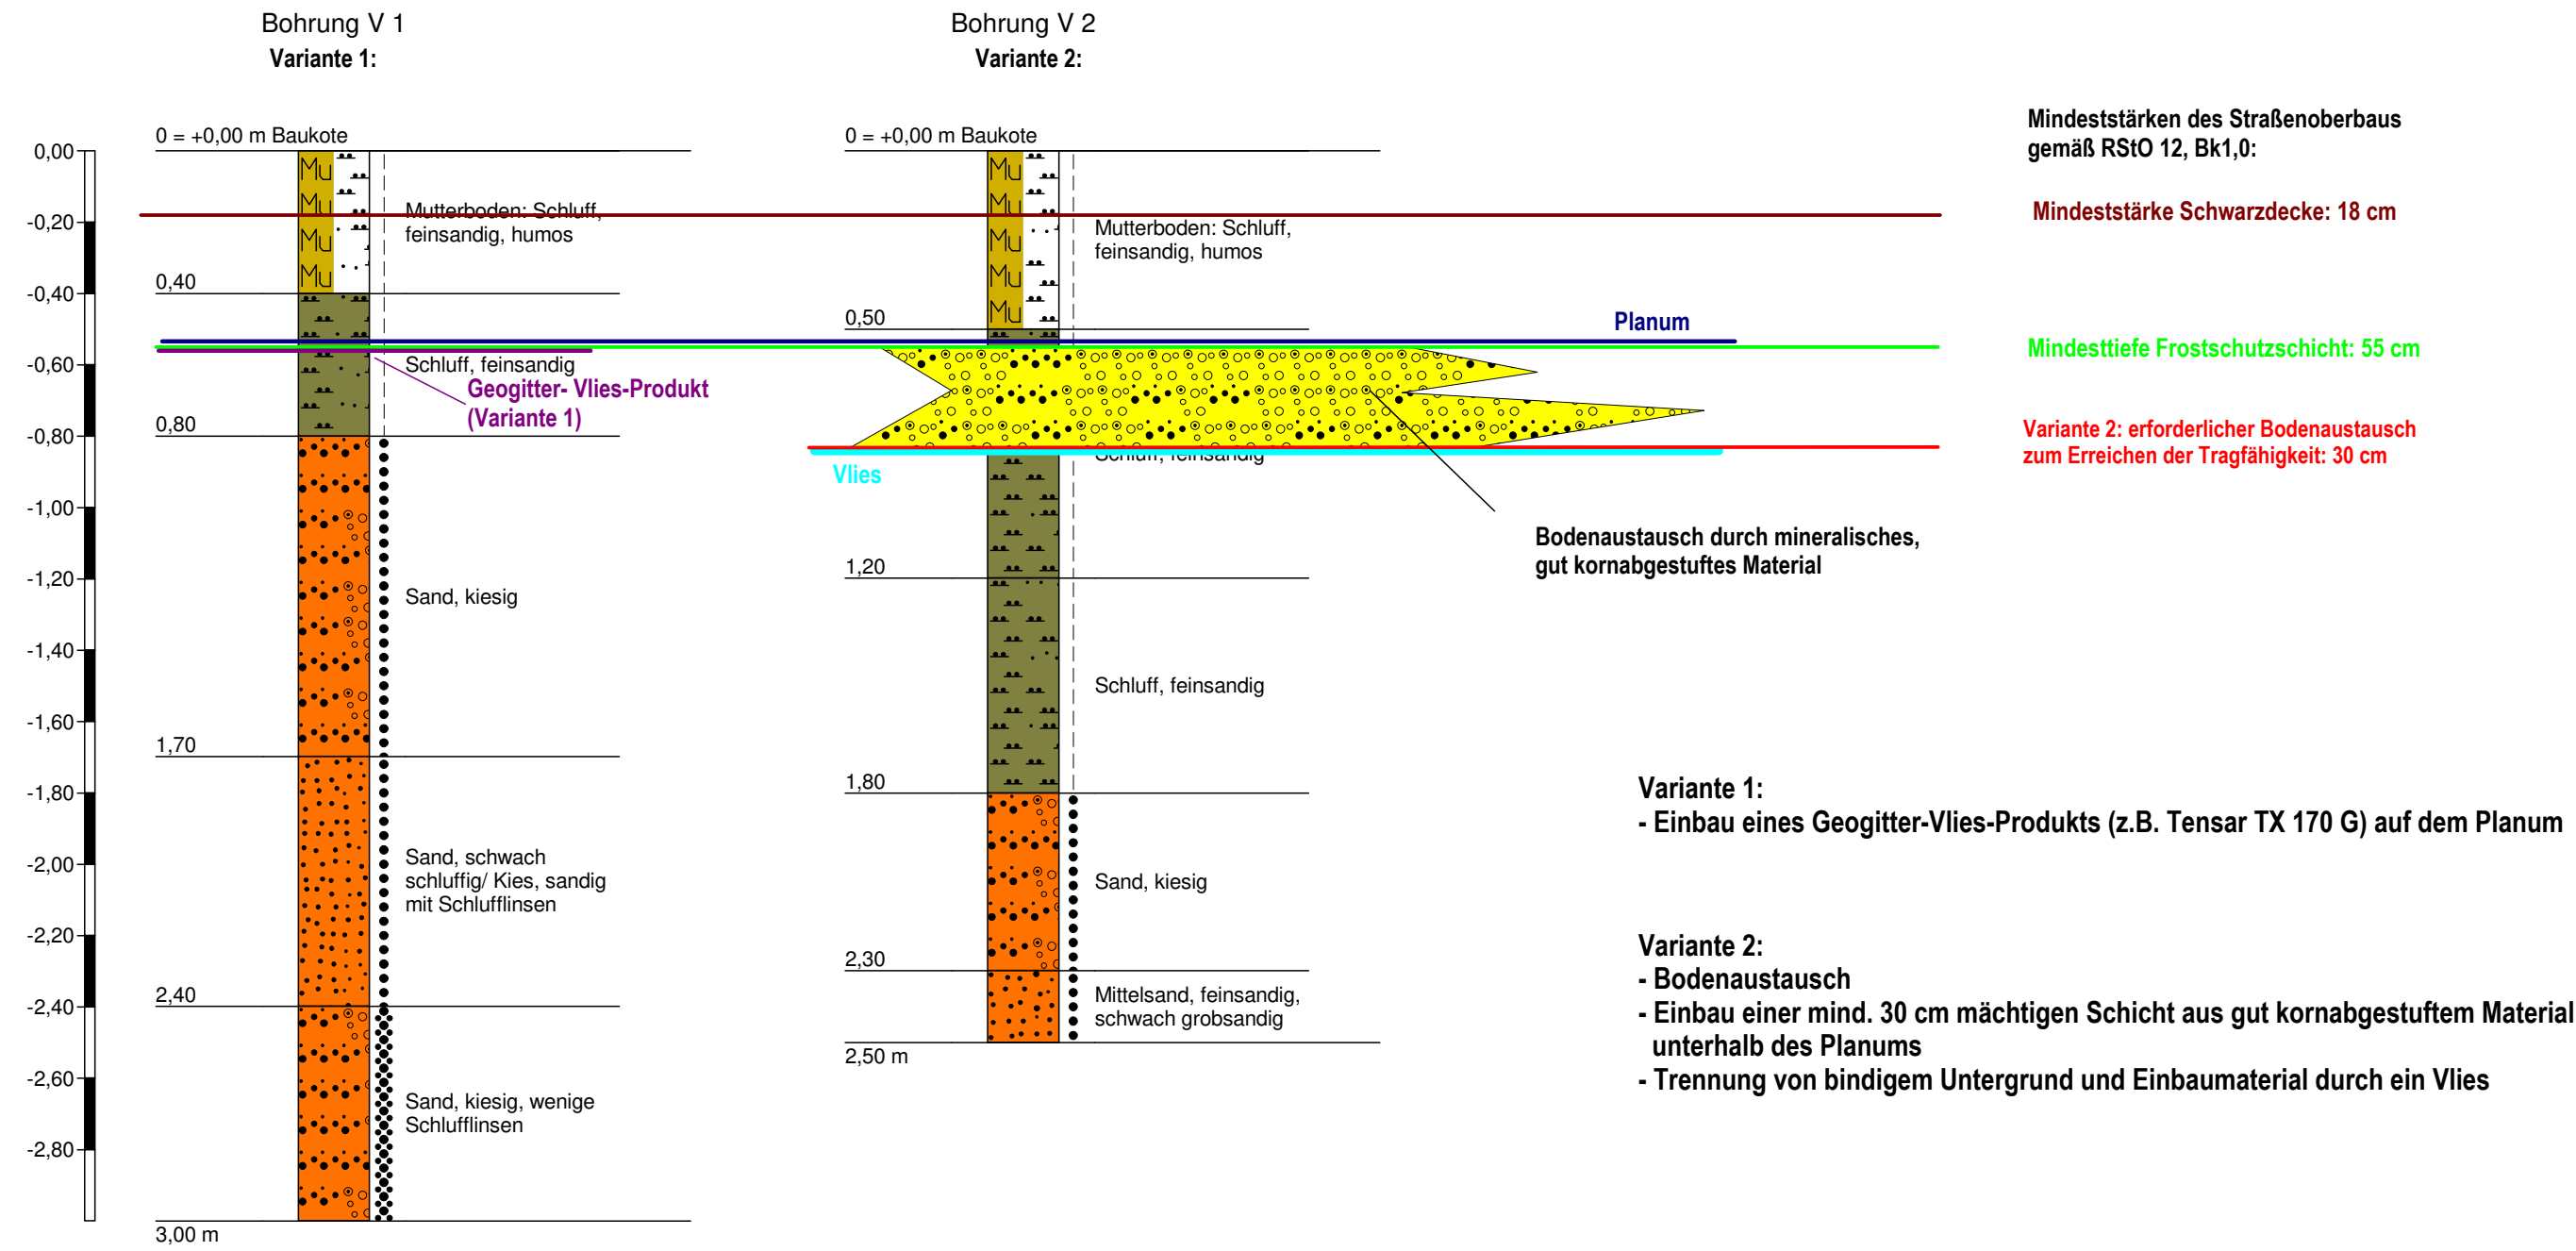

Maßstab der Länge 1:600
Maßstab der Höhe 1:30
20-fach überhöht



Ingenieurgesellschaft
Quadriga mbH
Monnetstraße 24
52146 Würselen

Profilschnitt - Bohrprofile nach DIN
4023

Anlage: 9	
Projekt: Grevenbroich, Hülchrather Straße	
Auftraggeber: SCHLUN Real Estate GmbH	
Bearb.: G.Müller	Datum: 10.10.2017