


23. Änderung des Flächennutzungsplanes
"Neue Feuerwehrhauptwache"
-Ortsteil IG Ost-

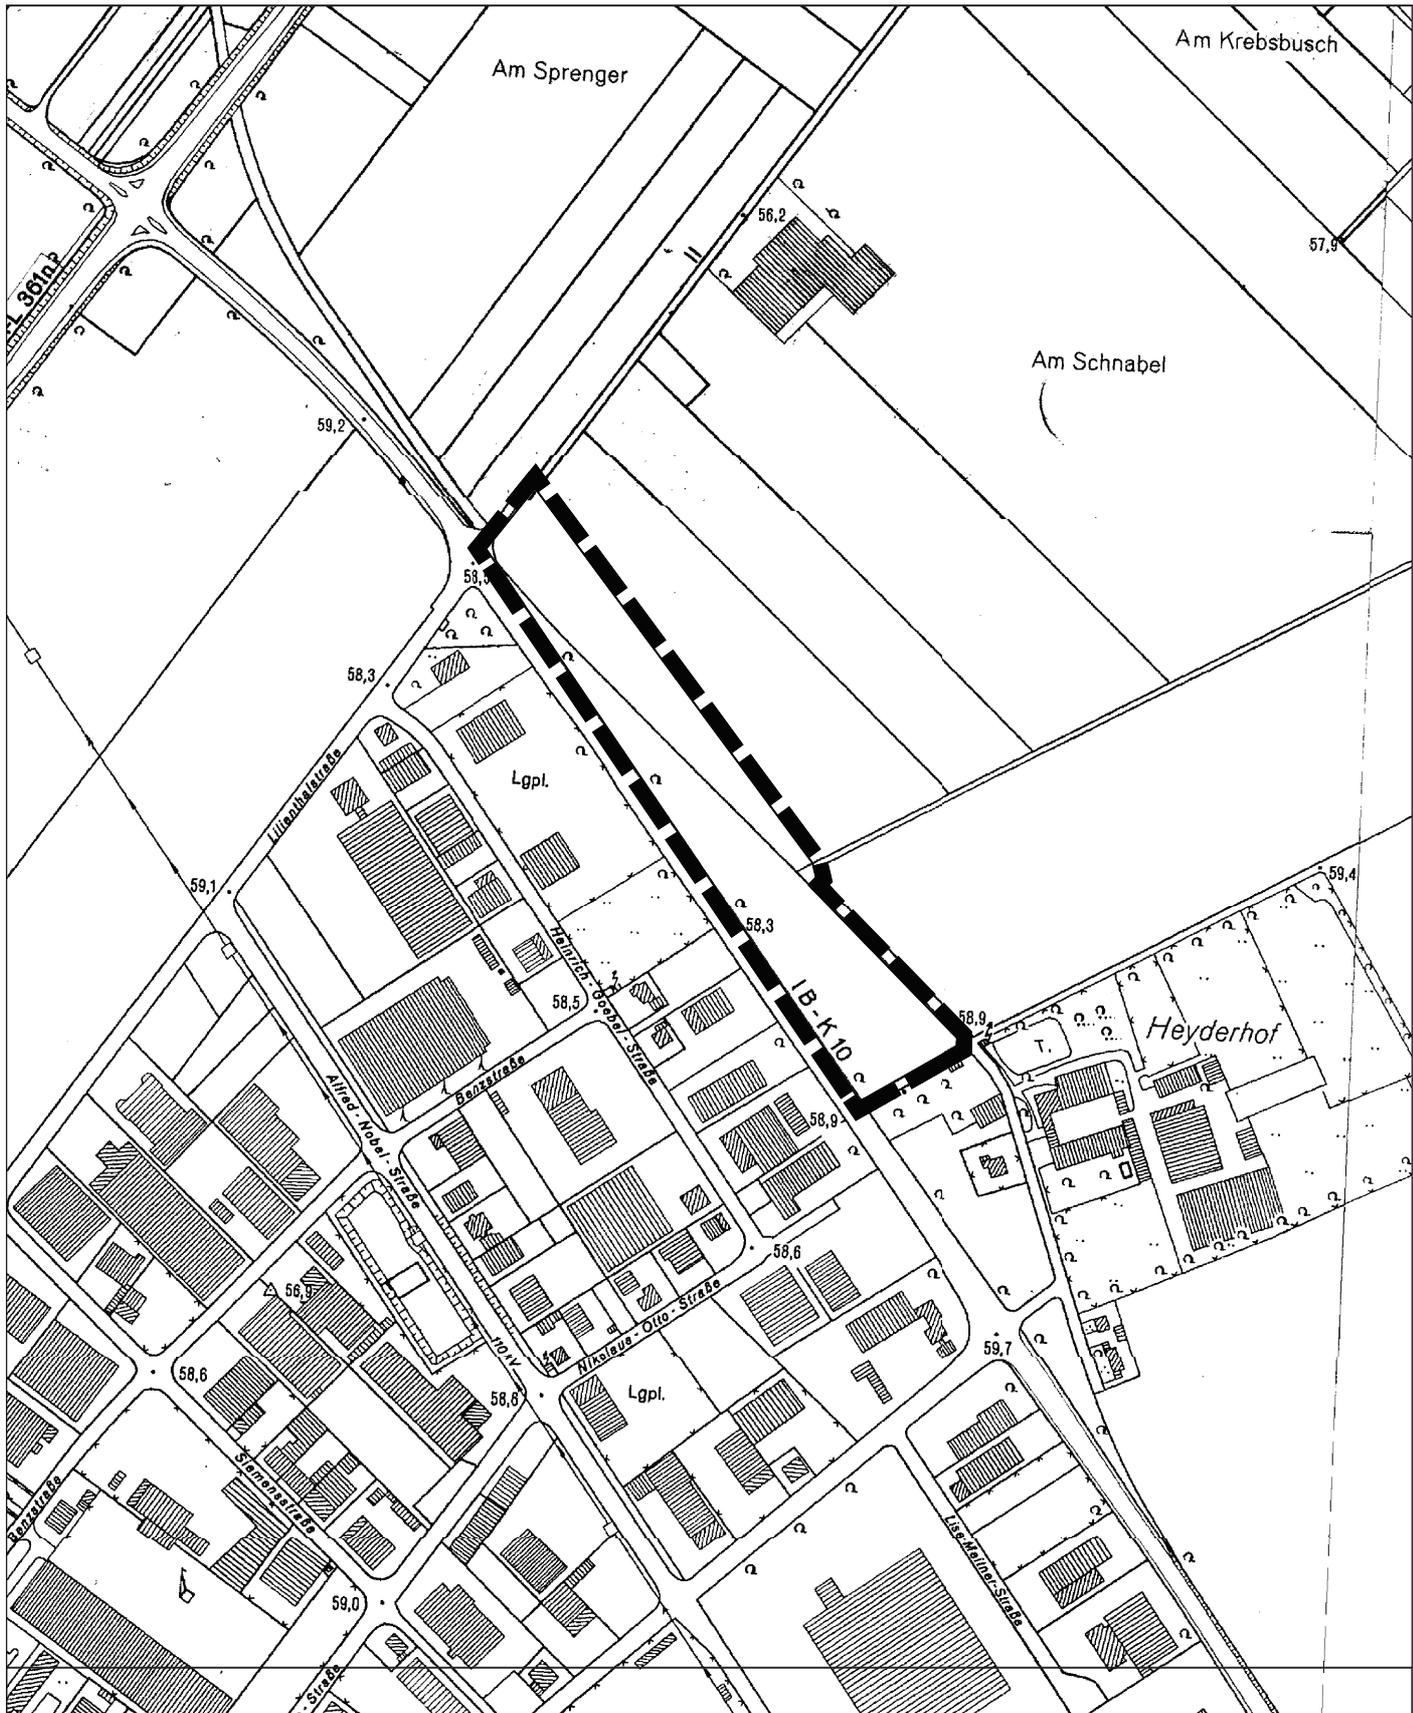

STADT GREVENBROICH



Art der Nutzung: Fläche für den Gemeinbedarf (Feuerwehr)

Darstellung im FNP: Ausgleichsfläche, Fläche für die Landwirtschaft

Lage/Gemarkung: Barrenstein, Flur 1

Maßstab: 1: 5000

Stand: 01.09.2017

