


Aufstellung des Bebauungsplanes Nr. G215
"Neue Feuerwehrhauptwache"
-Ortsteil IG Ost-

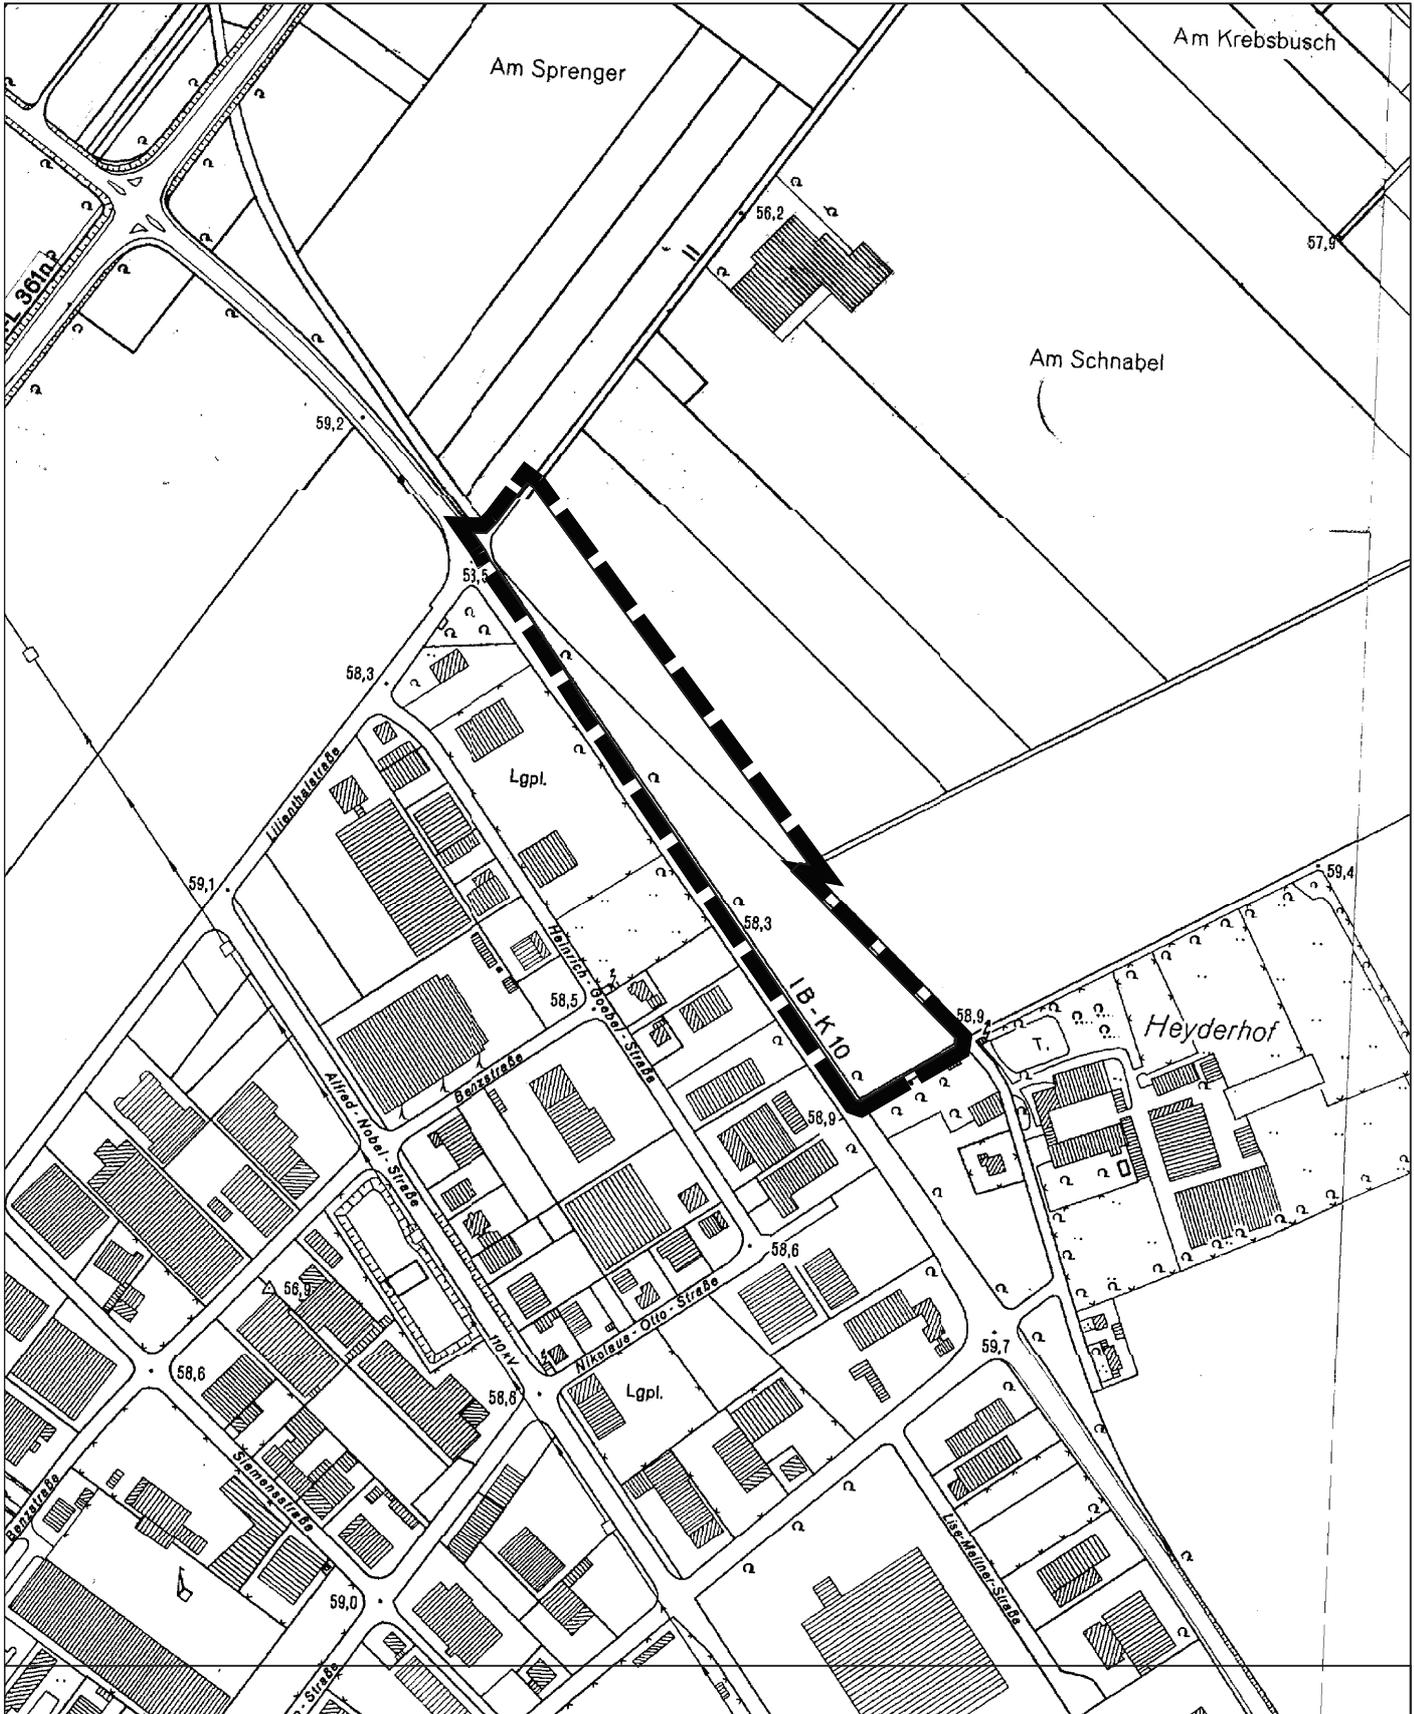

STADT GREVENBROICH



Art der Nutzung: Fläche für den Gemeinbedarf (Feuerwehr)

Lage/Gemarkung: Barrenstein, Flur 1

Maßstab: 1: 5000

Stand: 17.10.2018

