


16. Änderung des Flächennutzungsplanes
"Schützenplatz Frimmersdorfer Straße"
-Ortsteil Neurath-

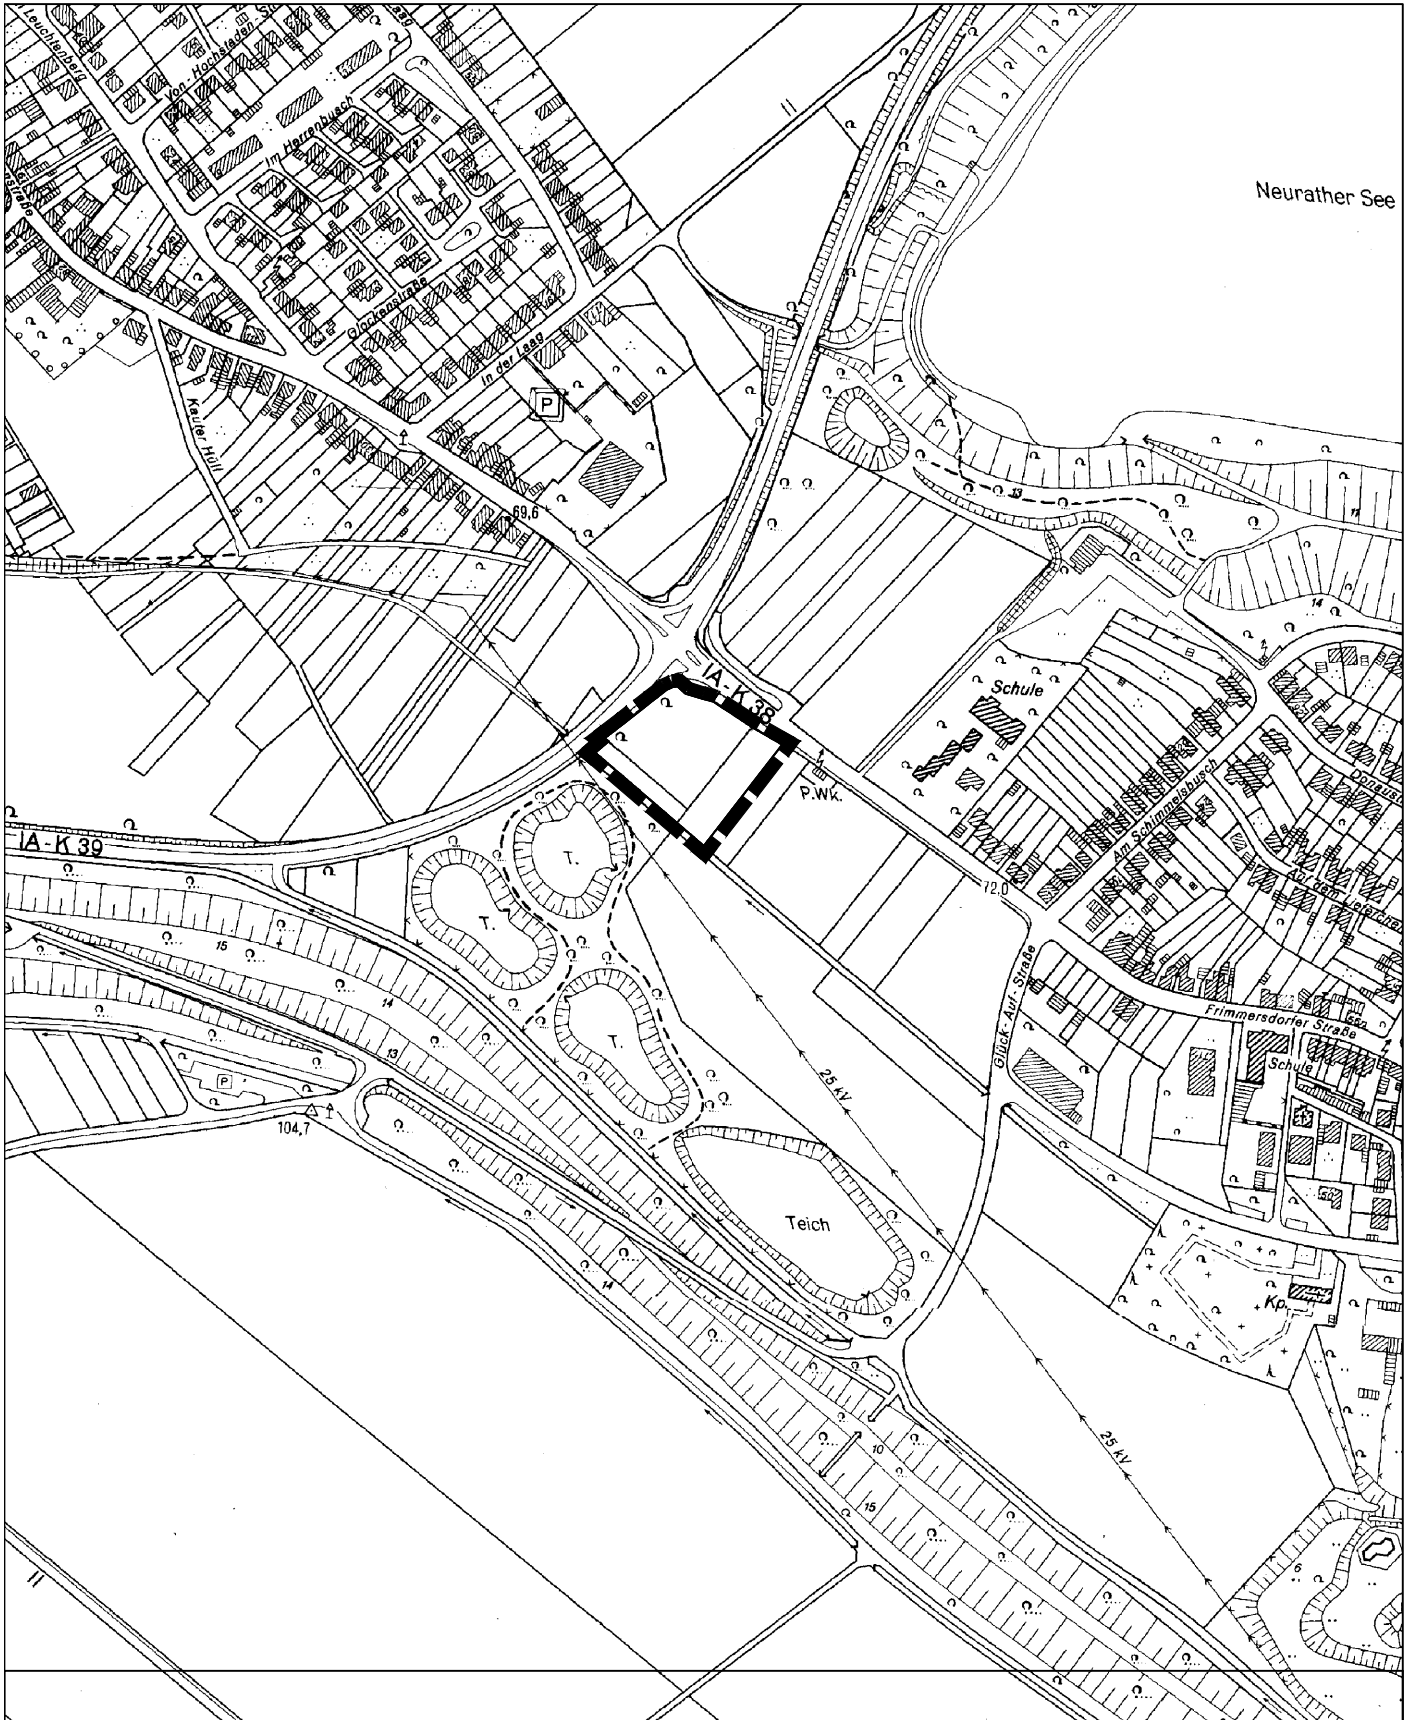

STADT GREVENBROICH



Art der Nutzung: Grünfläche, Fest-/ Schützenplatz

Darstellung im FNP: Flächen für die Landwirtschaft

Lage/Gemarkung: Neurath, Flur 8

Maßstab: 1: 5000

Stand: 15.02.2019

