


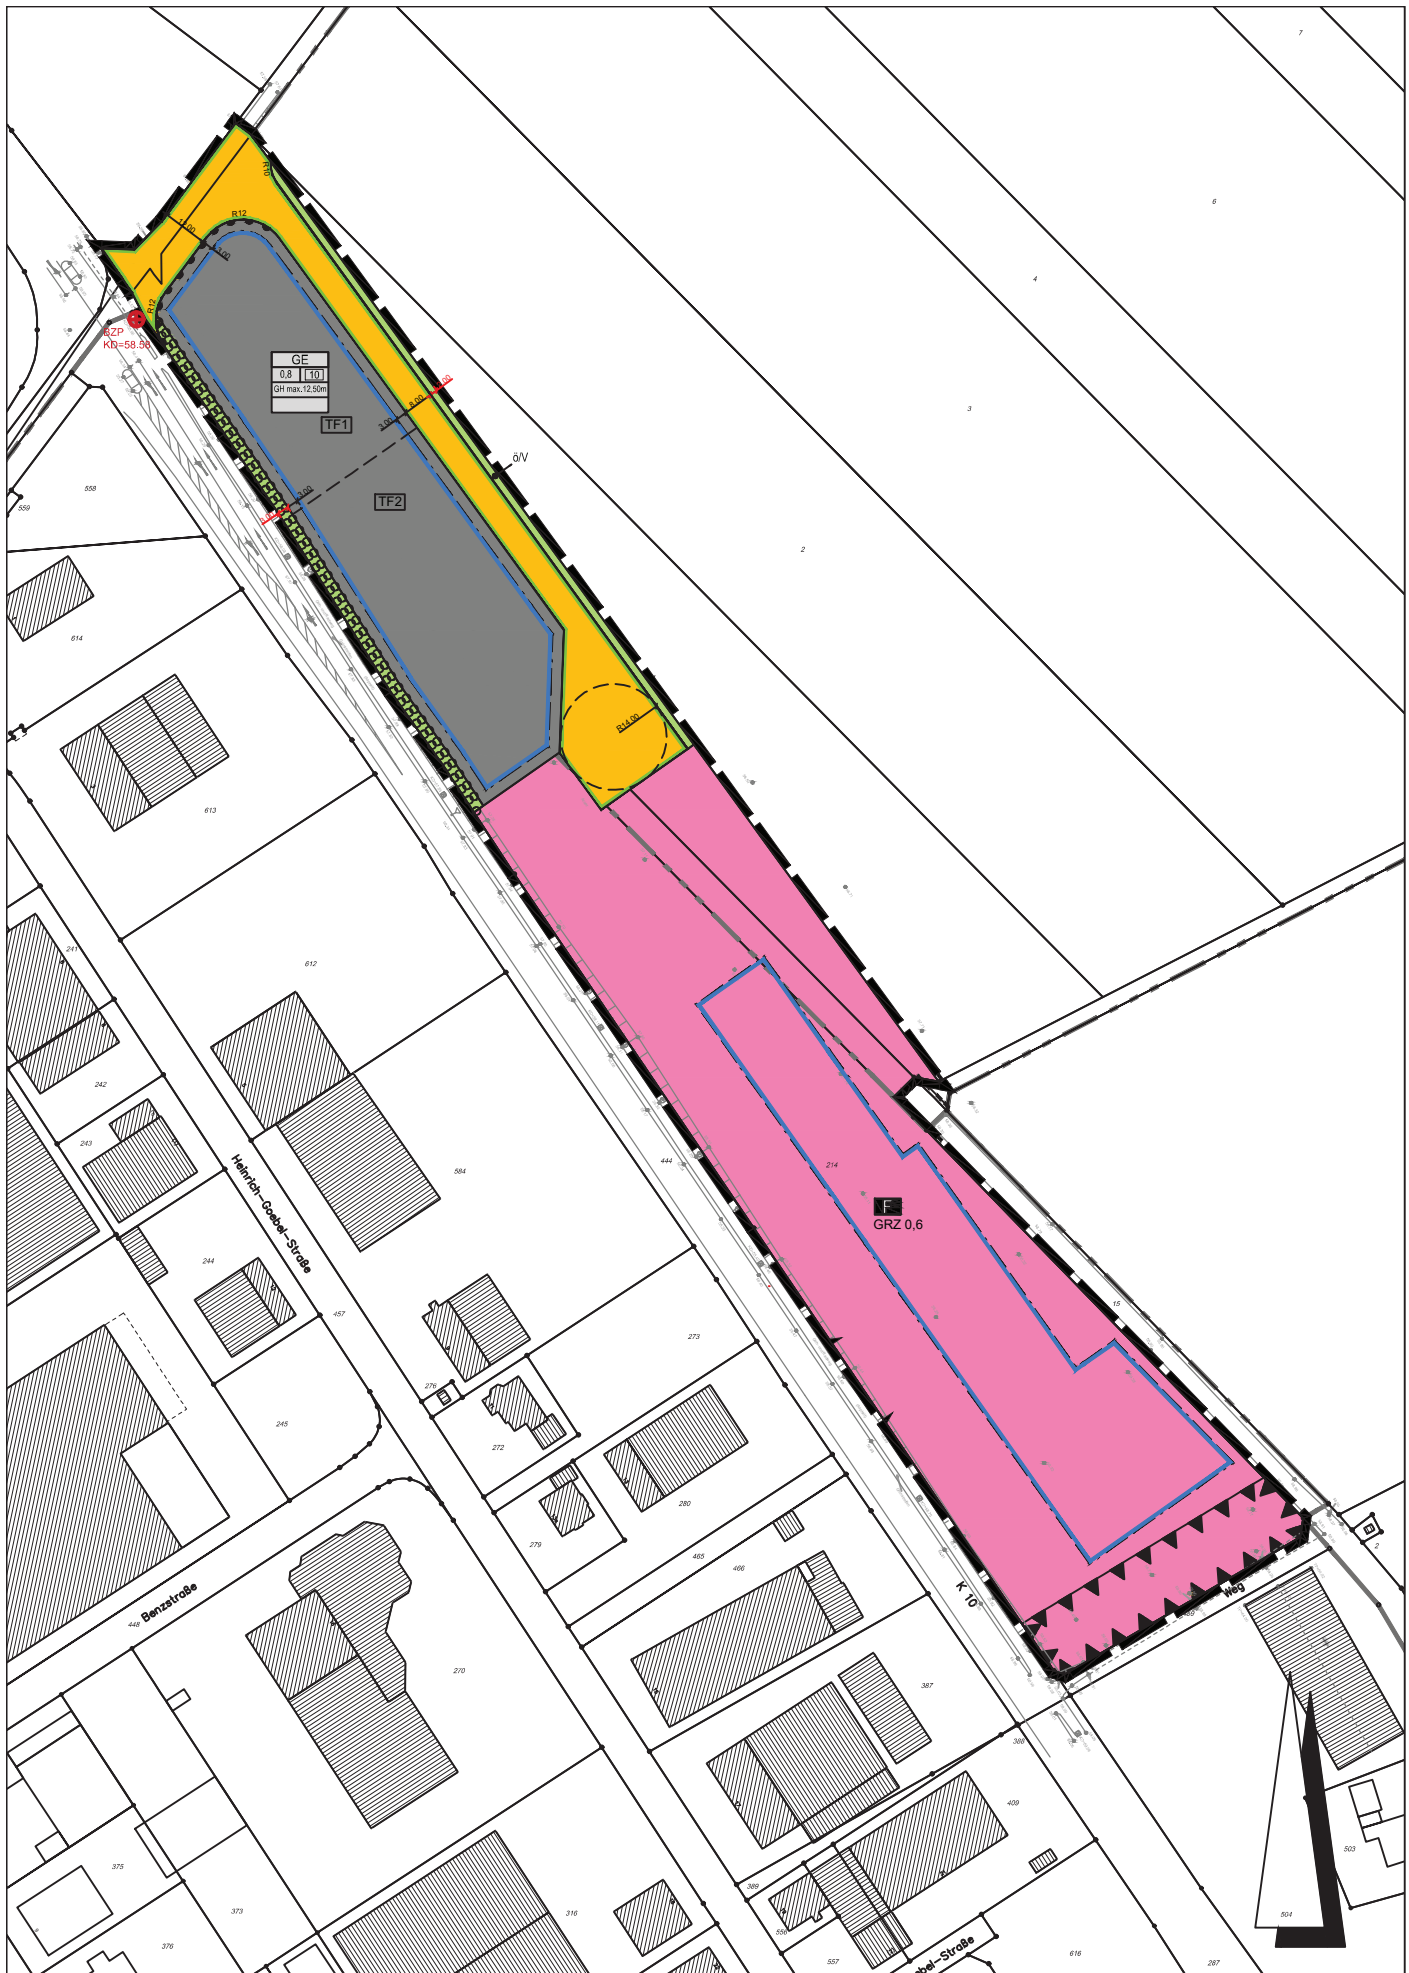

Bebauungsplan G215 "Neue Feuerwehrhauptwache"

MASSTAB:

1: 2000

DATUM:

07.01.2019