


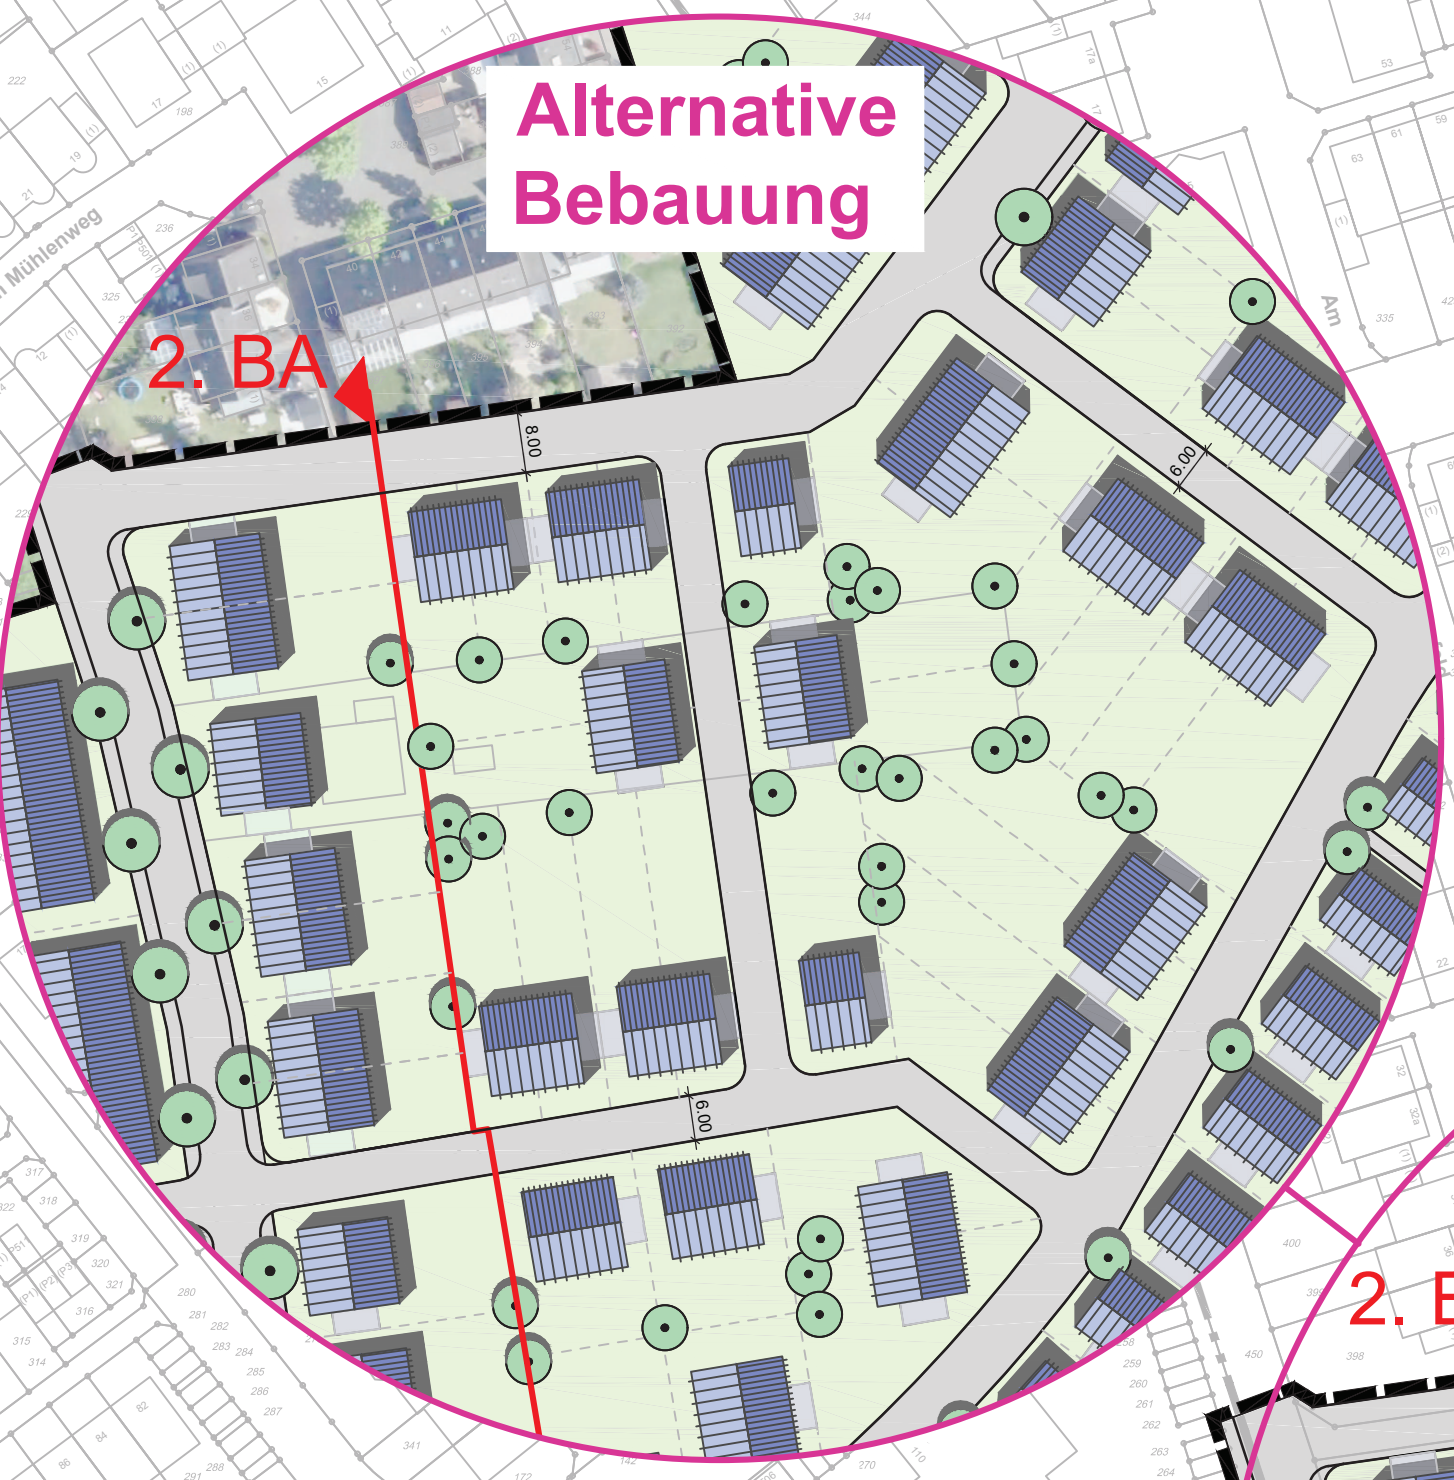

Regenrückhaltebecken
3,00m Schotterweg
1,60m Lärmschutzwand
2,50m Grünstreifen

BA	Hautyp	Einheiten
1. BA	Einfamilienhaus	10
	Doppelhaus	30
	Reihenhaus	0
	Geschosswohnungen	0
2. BA	Einfamilienhaus	29
	Doppelhaus	46
	Reihenhaus	22
	Geschosswohnungen	35
3. BA	Einfamilienhaus	35
	Doppelhaus	62
	Reihenhaus	0
	Geschosswohnungen	15
4. BA	Einfamilienhaus	24
	Doppelhaus	50
	Reihenhaus	0
	Geschosswohnungen	55
Gesamt		413