


Aufstellung des Bebauungsplanes G220
"Logistikzentrum Lilienthalstraße"
-Ortsteil IG Ost-

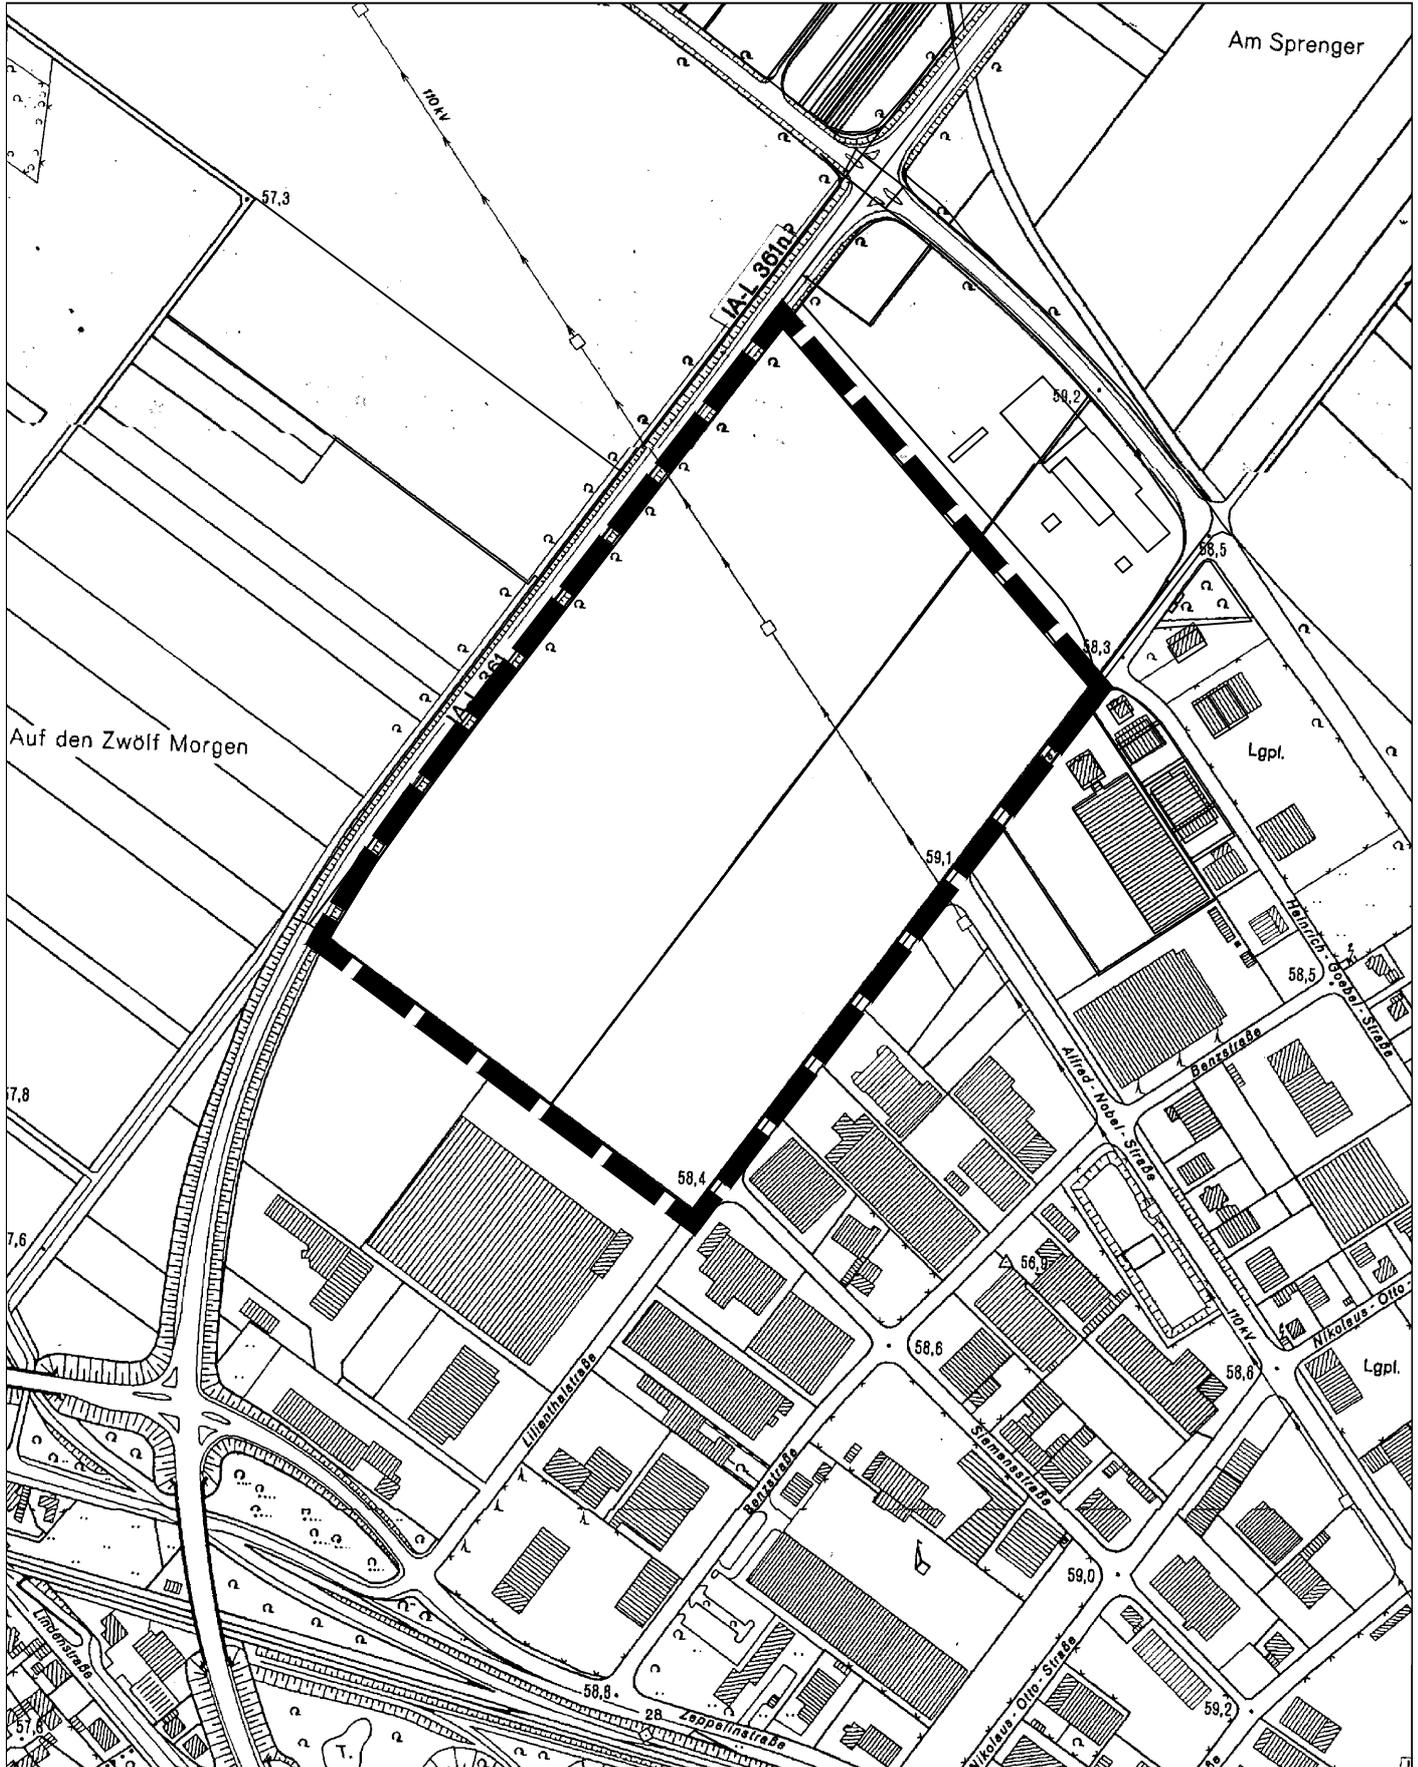

Lage/Gemarkung:
Wevelinghoven, Flur 13

Maßstab: 1: 5000

Stand: 31.10.2019

