


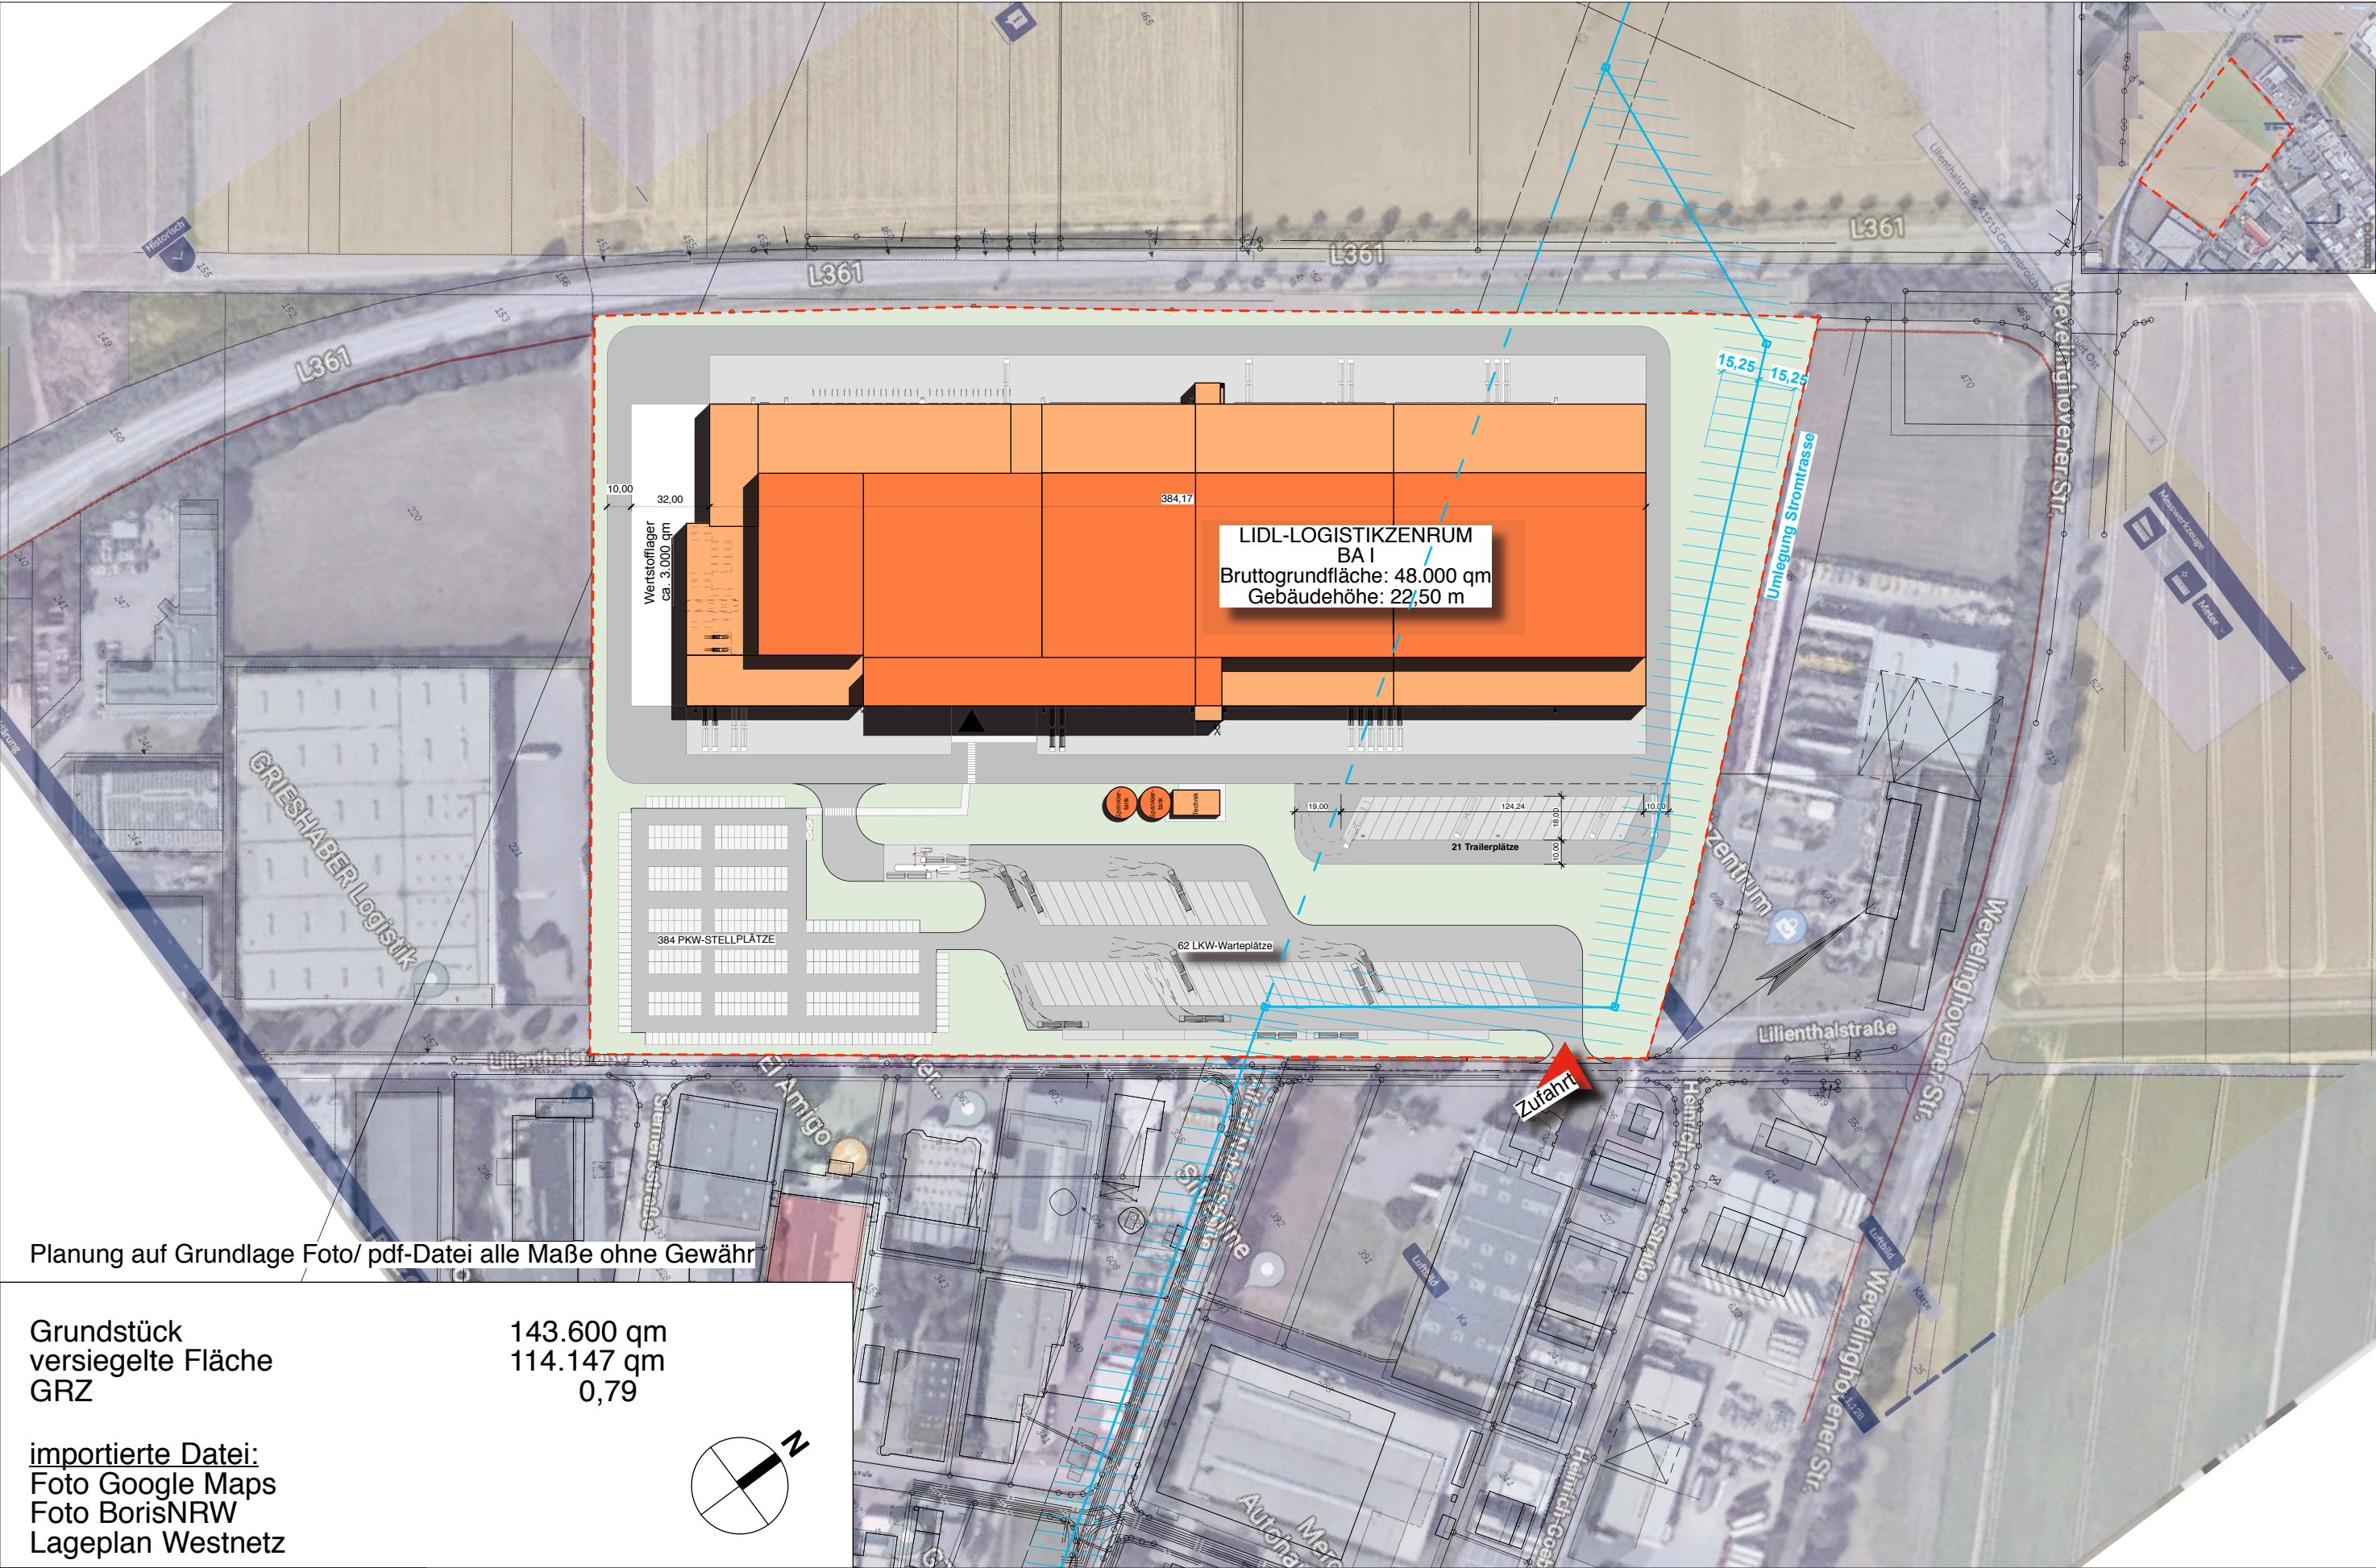


Planung auf Grundlage Foto/ pdf-Datei alle Maße ohne Gewähr

Grundstück  
versiegelte Fläche  
GRZ

143.600 qm  
114.147 qm  
0,79

importierte Datei:  
Foto Google Maps  
Foto BorisNRW  
Lageplan Westnetz

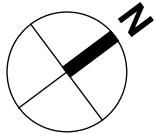

Phase 5 GmbH  
Erkrather Strasse 230  
40 233 Düsseldorf

**Lidl Neubau  
Grevenbroich**

|    |   |   |   |
|----|---|---|---|
| 01 | - | - | - |
| 02 |   |   |   |
| 03 |   |   |   |
| 04 |   |   |   |

GEZEICHNET / DATUM  
**SH/ 2019-09-20**  
MASZTAB  
NACH VERGRÖßERUNG AUF DIN A3  
**1 : 2500**

---

---

Vorentwurf Lageplan, Version 25.07.2019 "Rechtecklager STI/CLP"

|    |      |    |     |   |    |    |      |    |
|----|------|----|-----|---|----|----|------|----|
| DE | ---- | -- | PGP | - | ar | de | P--- | 00 |
|----|------|----|-----|---|----|----|------|----|

|      |         |         |           |                 |                 |                   |            |         |                  |
|------|---------|---------|-----------|-----------------|-----------------|-------------------|------------|---------|------------------|
| Land | Projekt | Bauteil | Ersteller | Leist-<br>phase | Plan-<br>inhalt | Ebene/<br>Schnitt | Leg-<br>Pz | Plannr. | Index/<br>Status |
|------|---------|---------|-----------|-----------------|-----------------|-------------------|------------|---------|------------------|