


**26. Änderung des Flächennutzungsplanes**  
**"Jugendpark am Bendgraben"**  
**-Ortsteil Südstadt-**

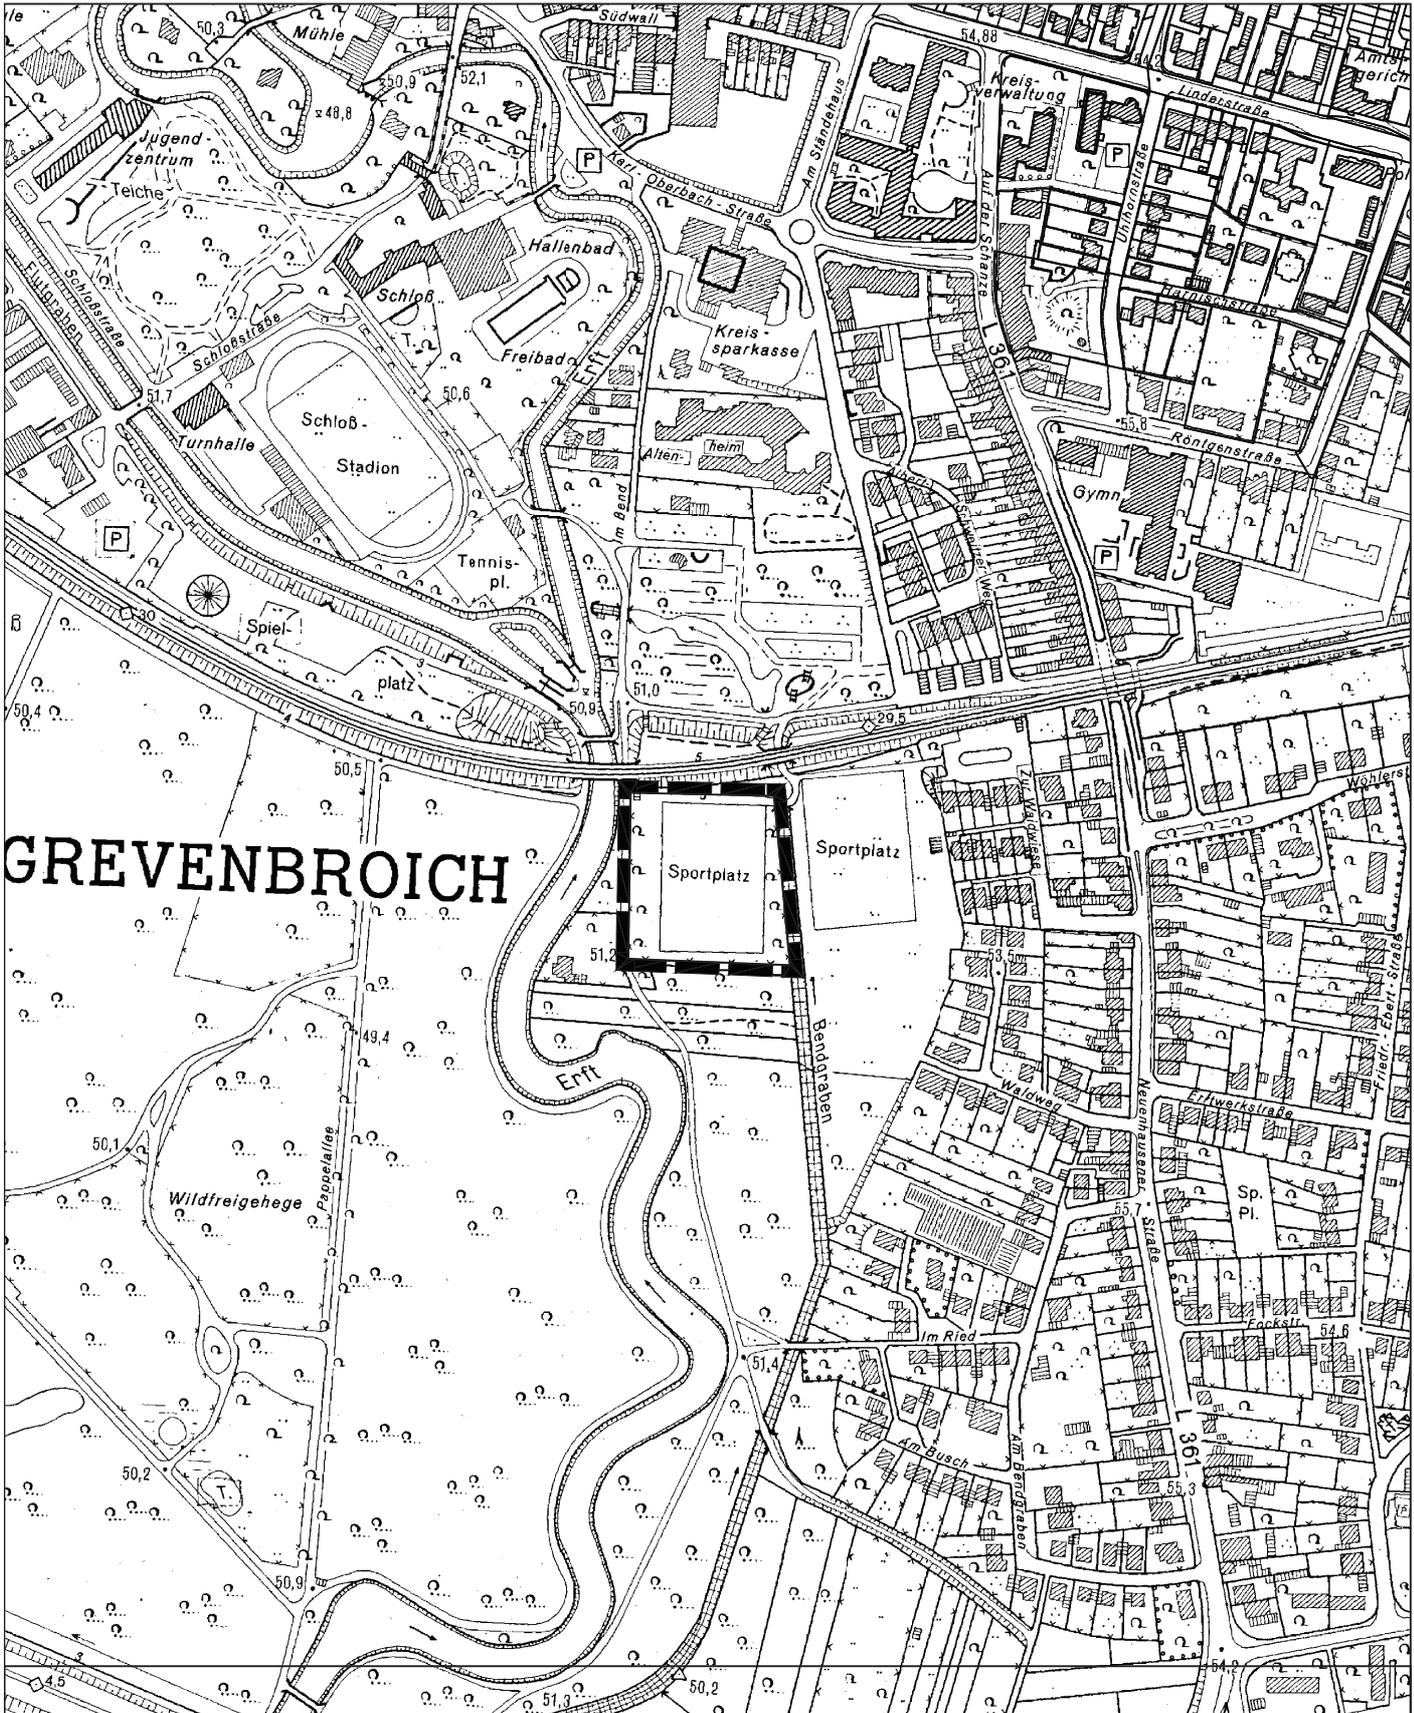

**STADT GREVENBROICH**



**Art der Nutzung: Sondergebiet Jugendpark**

**Darstellung im FNP: Flächen für Wald**

**Lage/Gemarkung: Grevenbroich, Flur 14**

**Maßstab: 1: 5000**

**Stand: 13.11.2018**

