


Aufstellung des Bebauungsplanes Nr. GU38
"Industriepark Elsachtal"
-Ortsteil Gustorf-

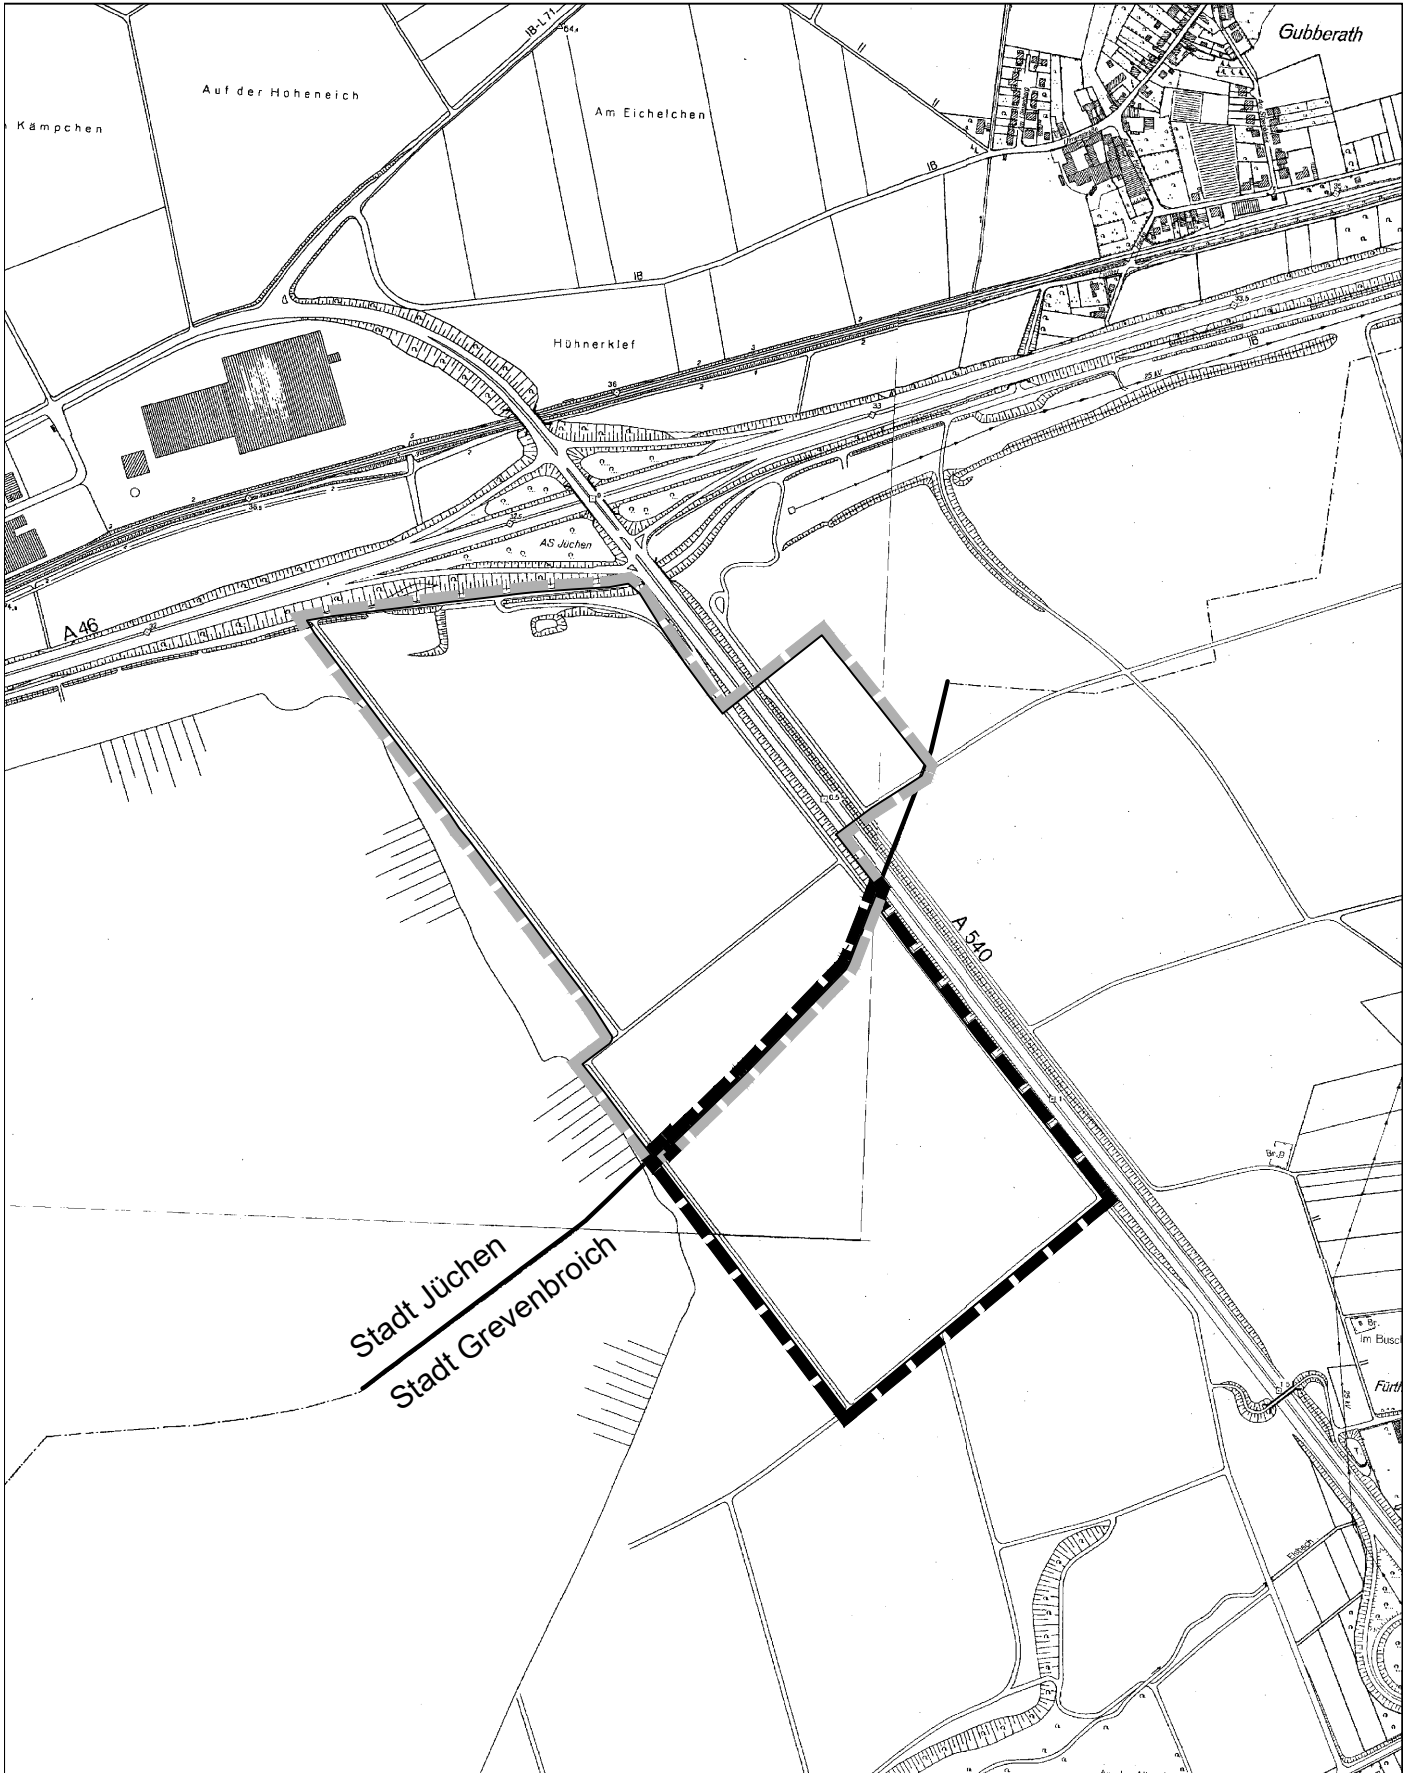

Lage/Gemarkung:
Elfgen, Flur 10 und 4

Maßstab: 1: 10000

Stand: 03.03.2020

