


Aufstellung des Bebauungsplanes G222

"August-Münker-Straße"

-Ortsteil Allrath-



STADT GREVENBROICH

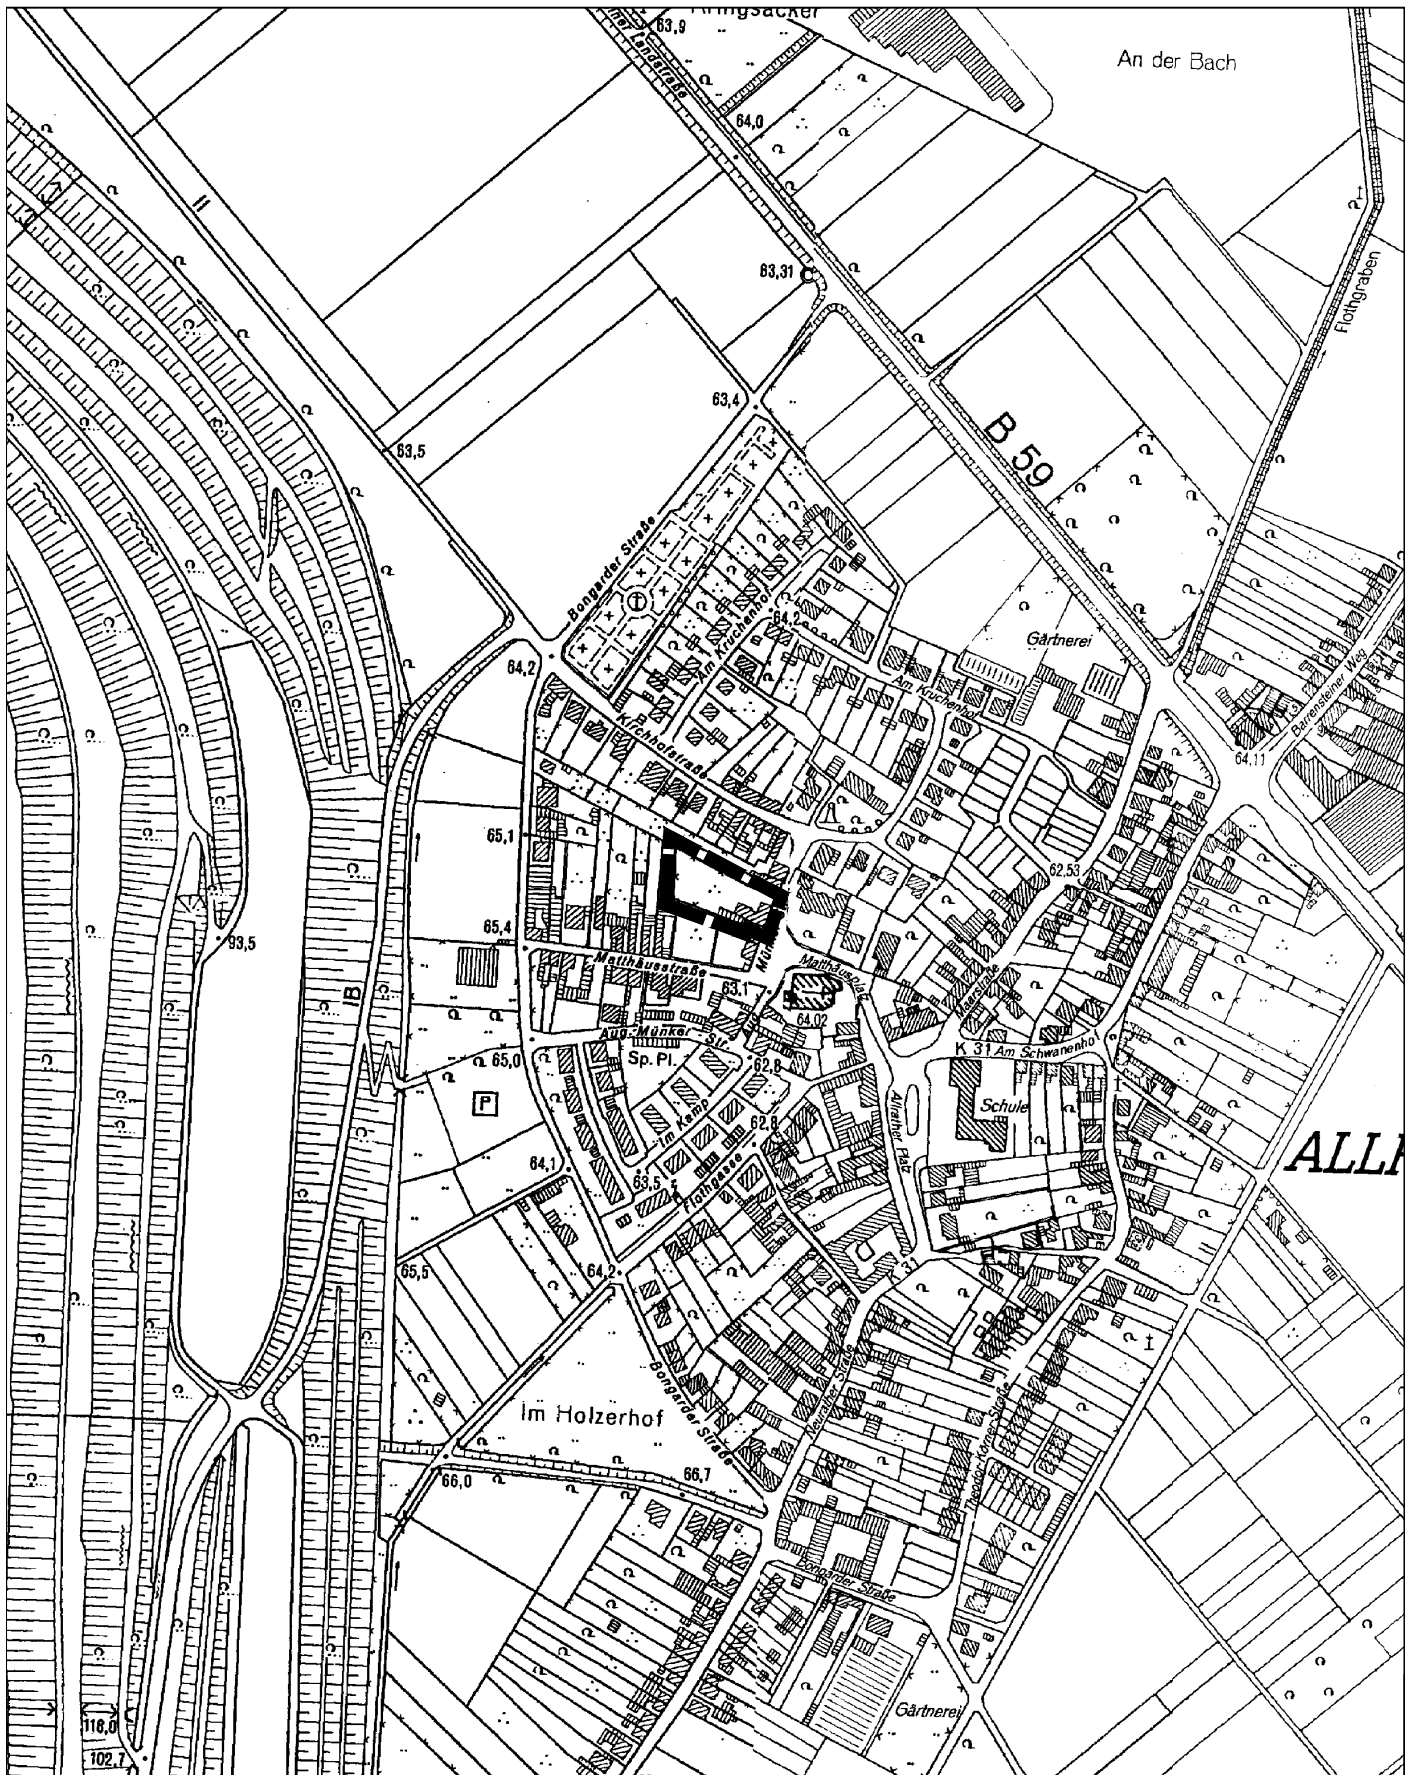

Lage/Gemarkung:
Allrath, Flur 11

Maßstab: 1: 5000

Stand: 09.07.2020

