


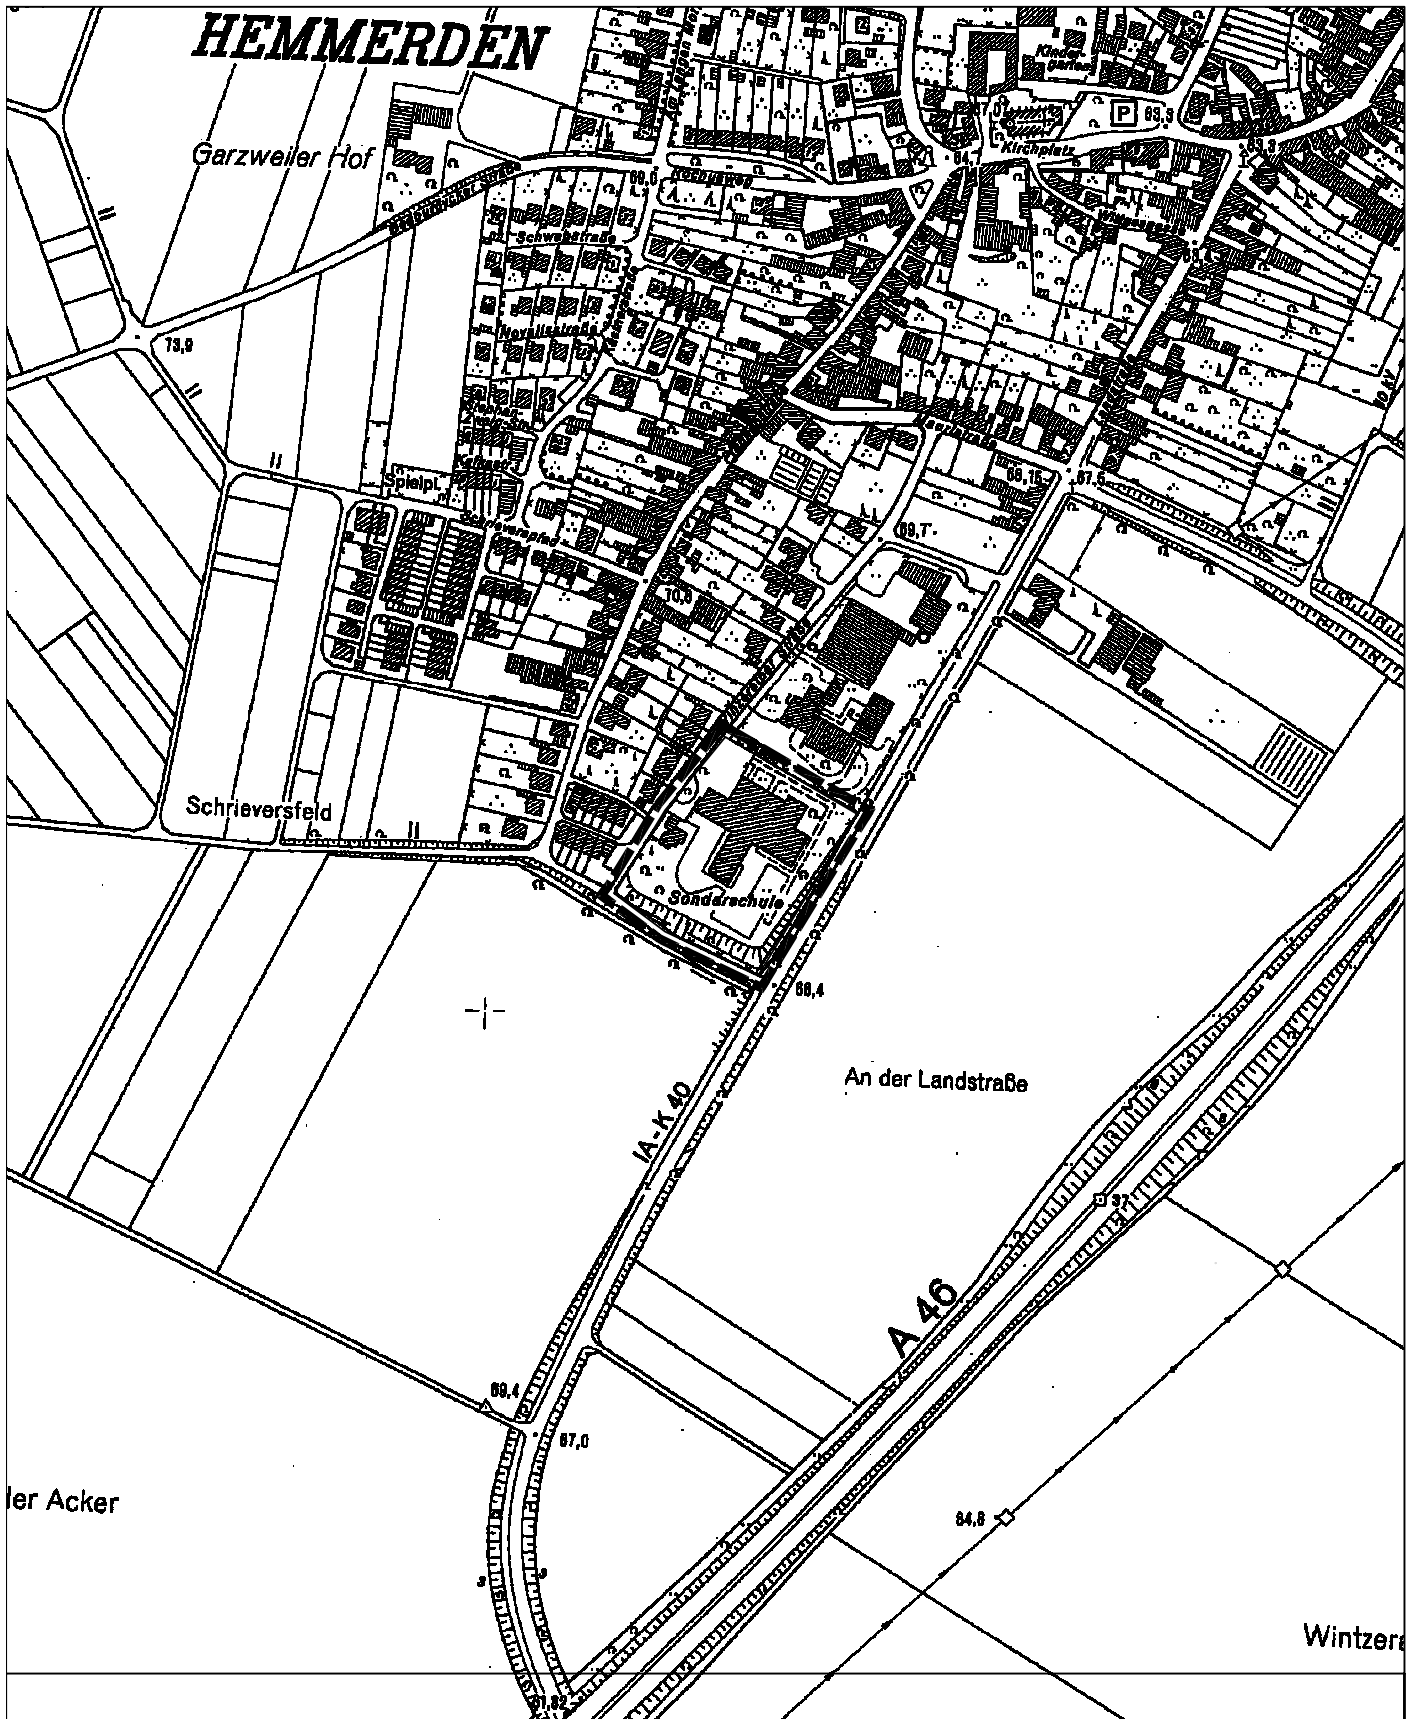

Art der Nutzung: Sondergebiet
Darstellung im FNP: SO Zentrum für Behinderte
Lage/Gemarkung: Hemmerden, Flur 11

Maßstab: 1: 5000

Stand: 04.08.2020

