


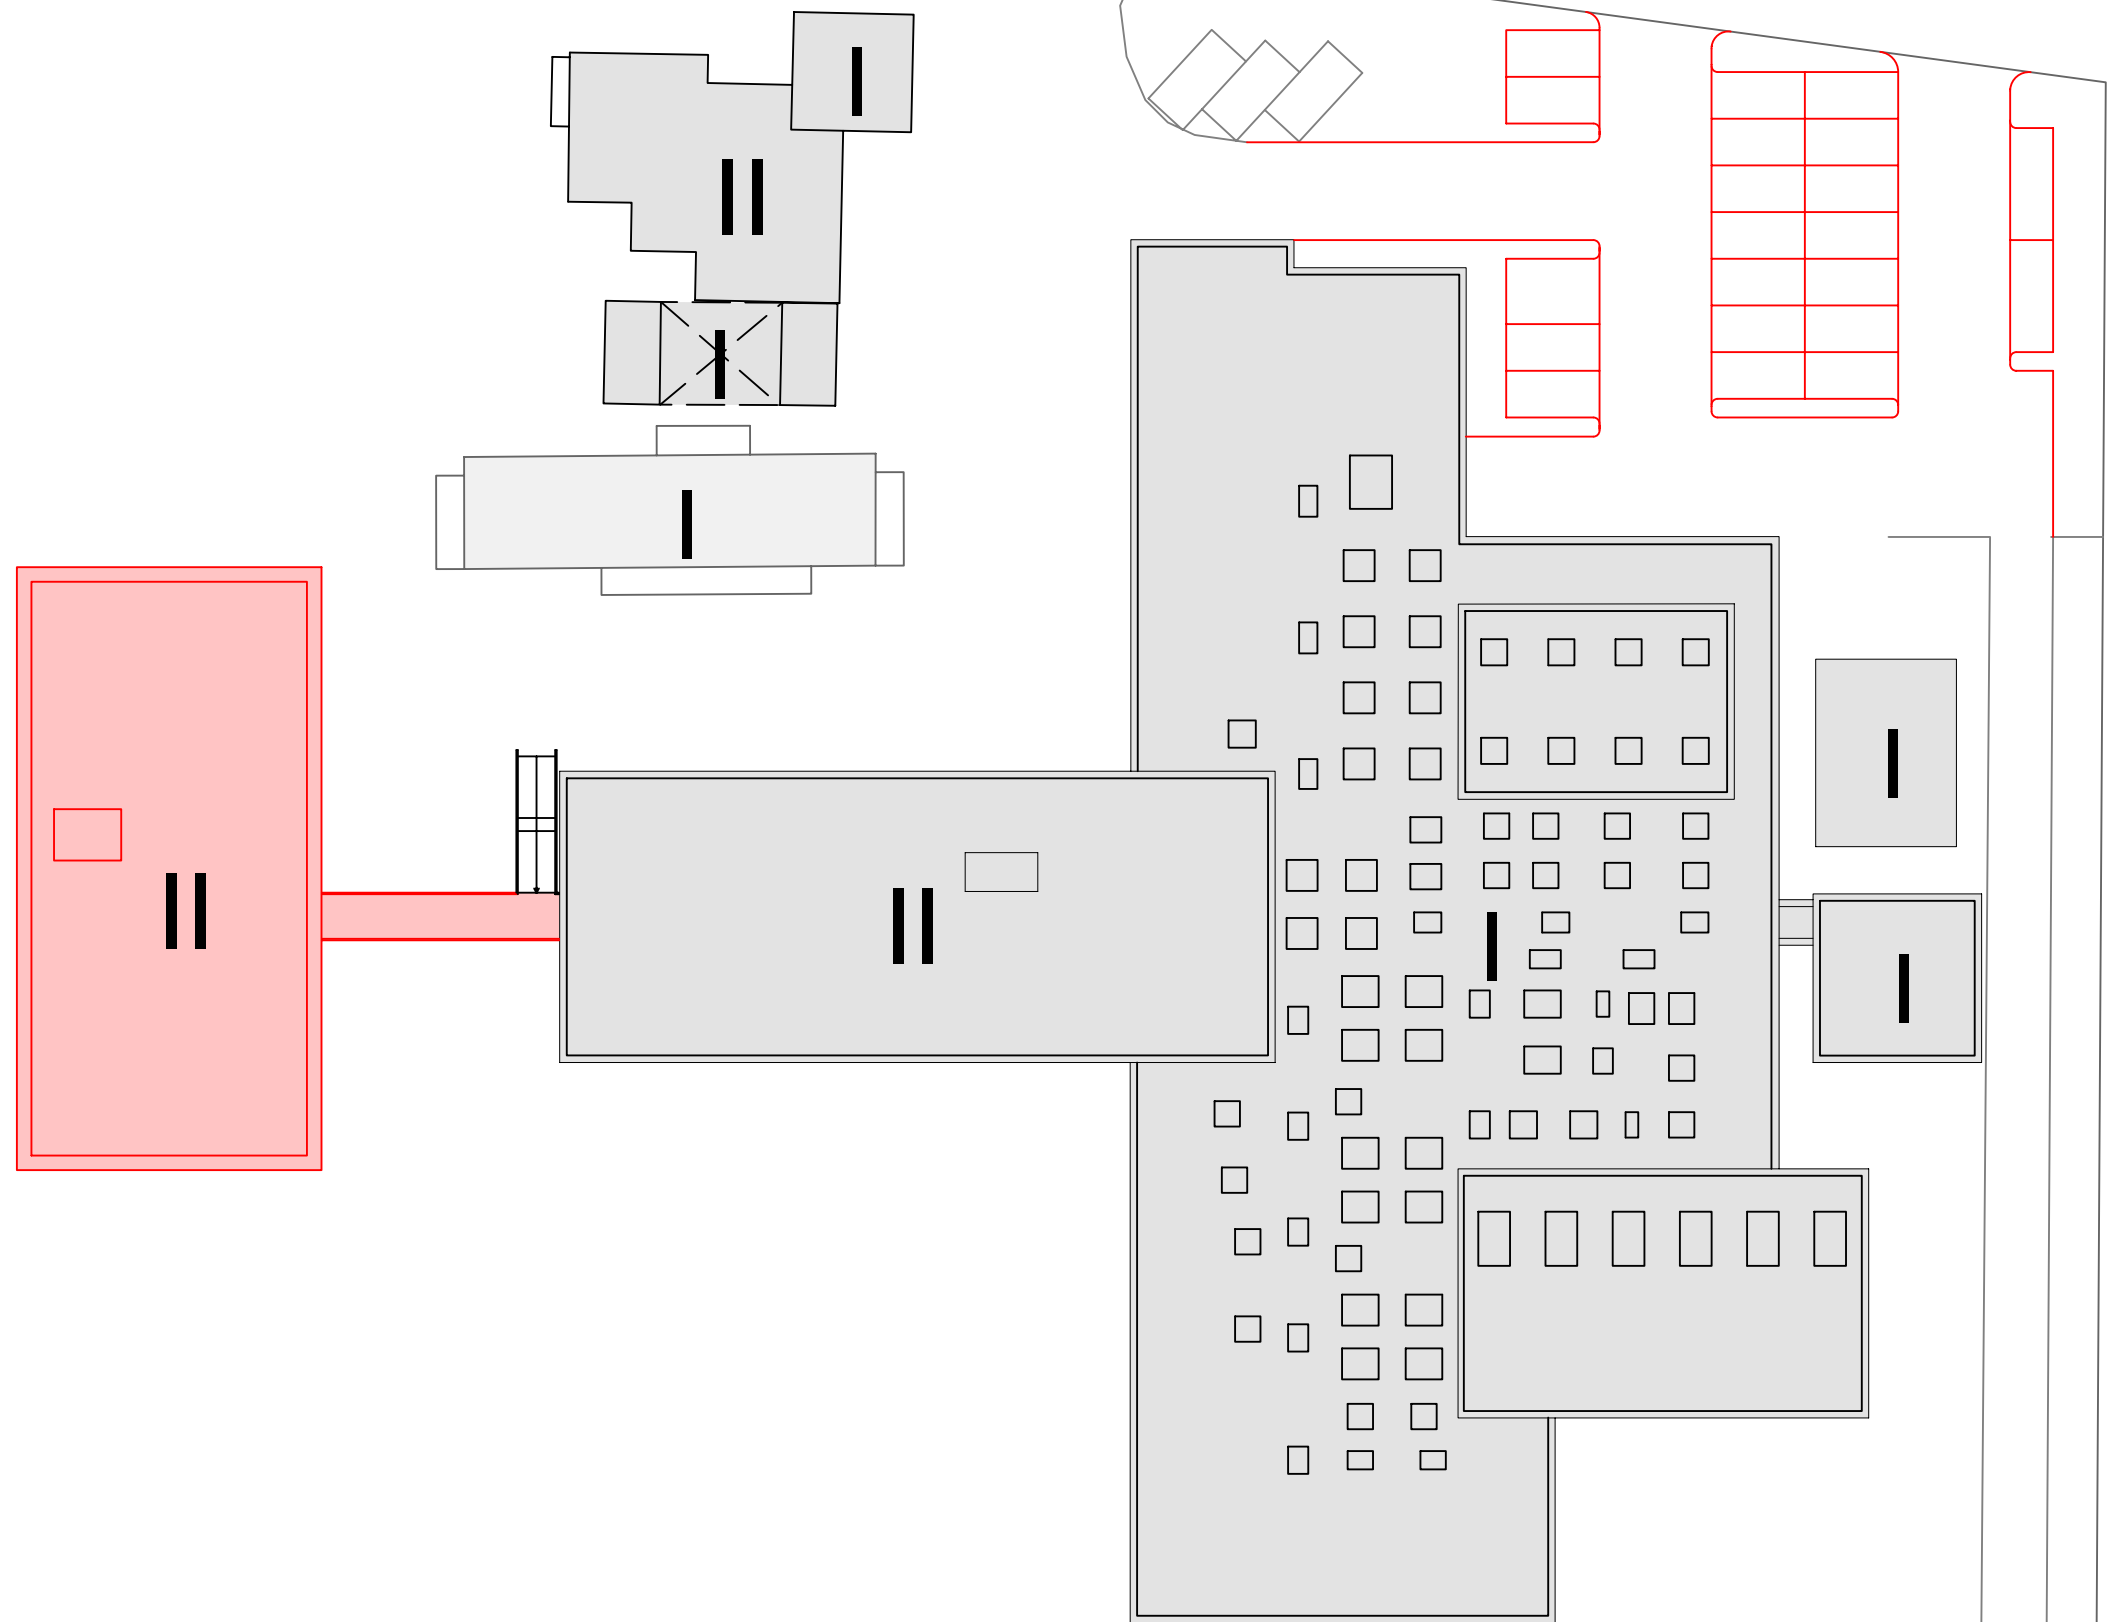

MOSAIKSCHULE
Vorentwurf Erweiterung
ÜBERSICHT / DACHAUFSICHT
Variante 6 (mittig längs)
o. M. 20.07.2020