


**Aufstellung des Bebauungsplanes G220**  
"Logistikzentrum Lilienthalstraße"  
-Ortsteil IG Ost-

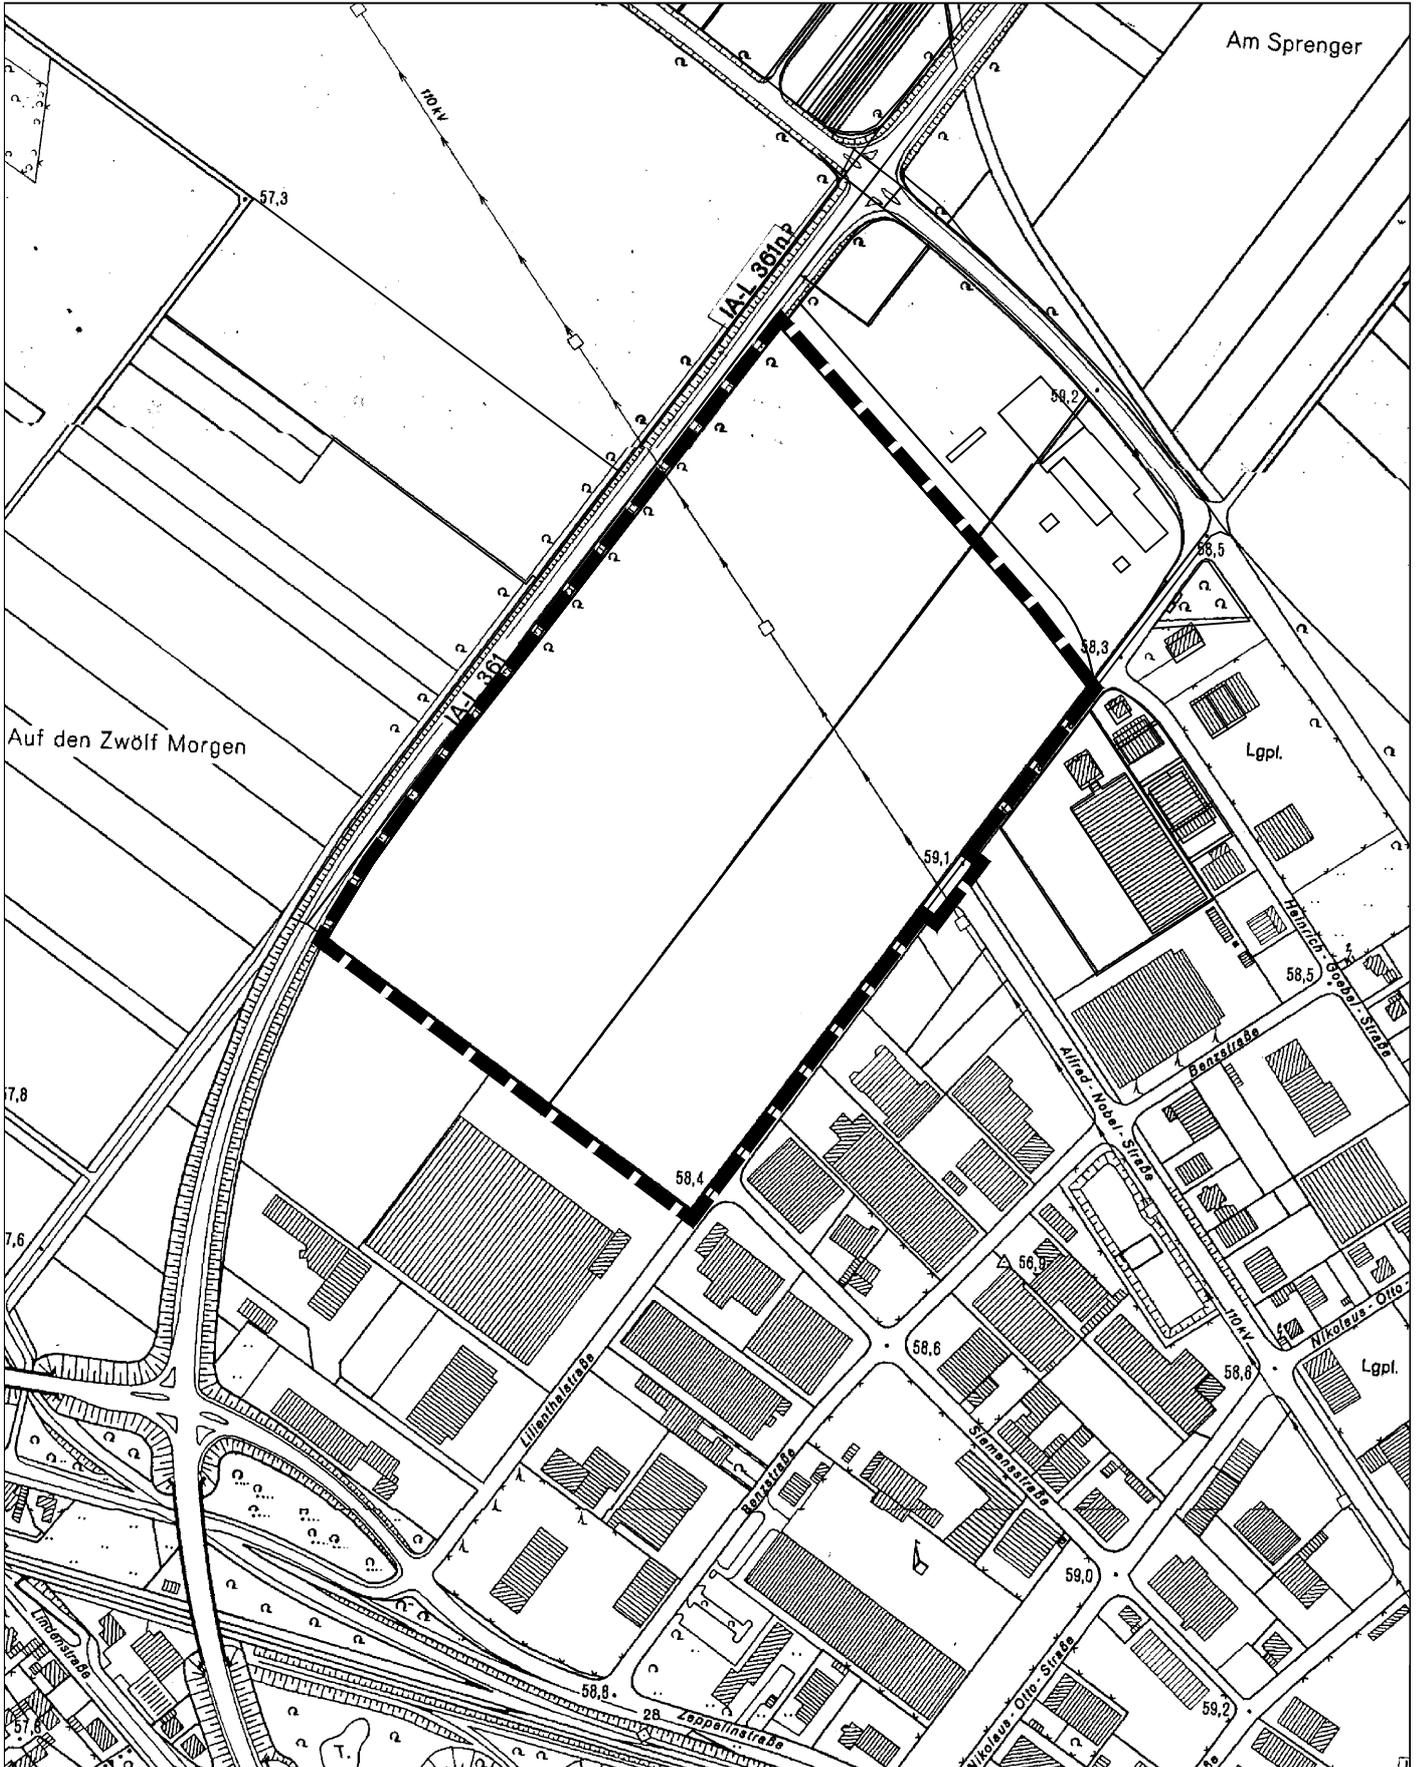

**Lage/Gemarkung:**  
Wevelinghoven, Flur 13

**Maßstab: 1: 5000**

Stand: 24.08.2020

