


Aufstellung des Bebauungsplanes G203
"Einzelhandelssteuerrung IG Ost"
-IG Ost-

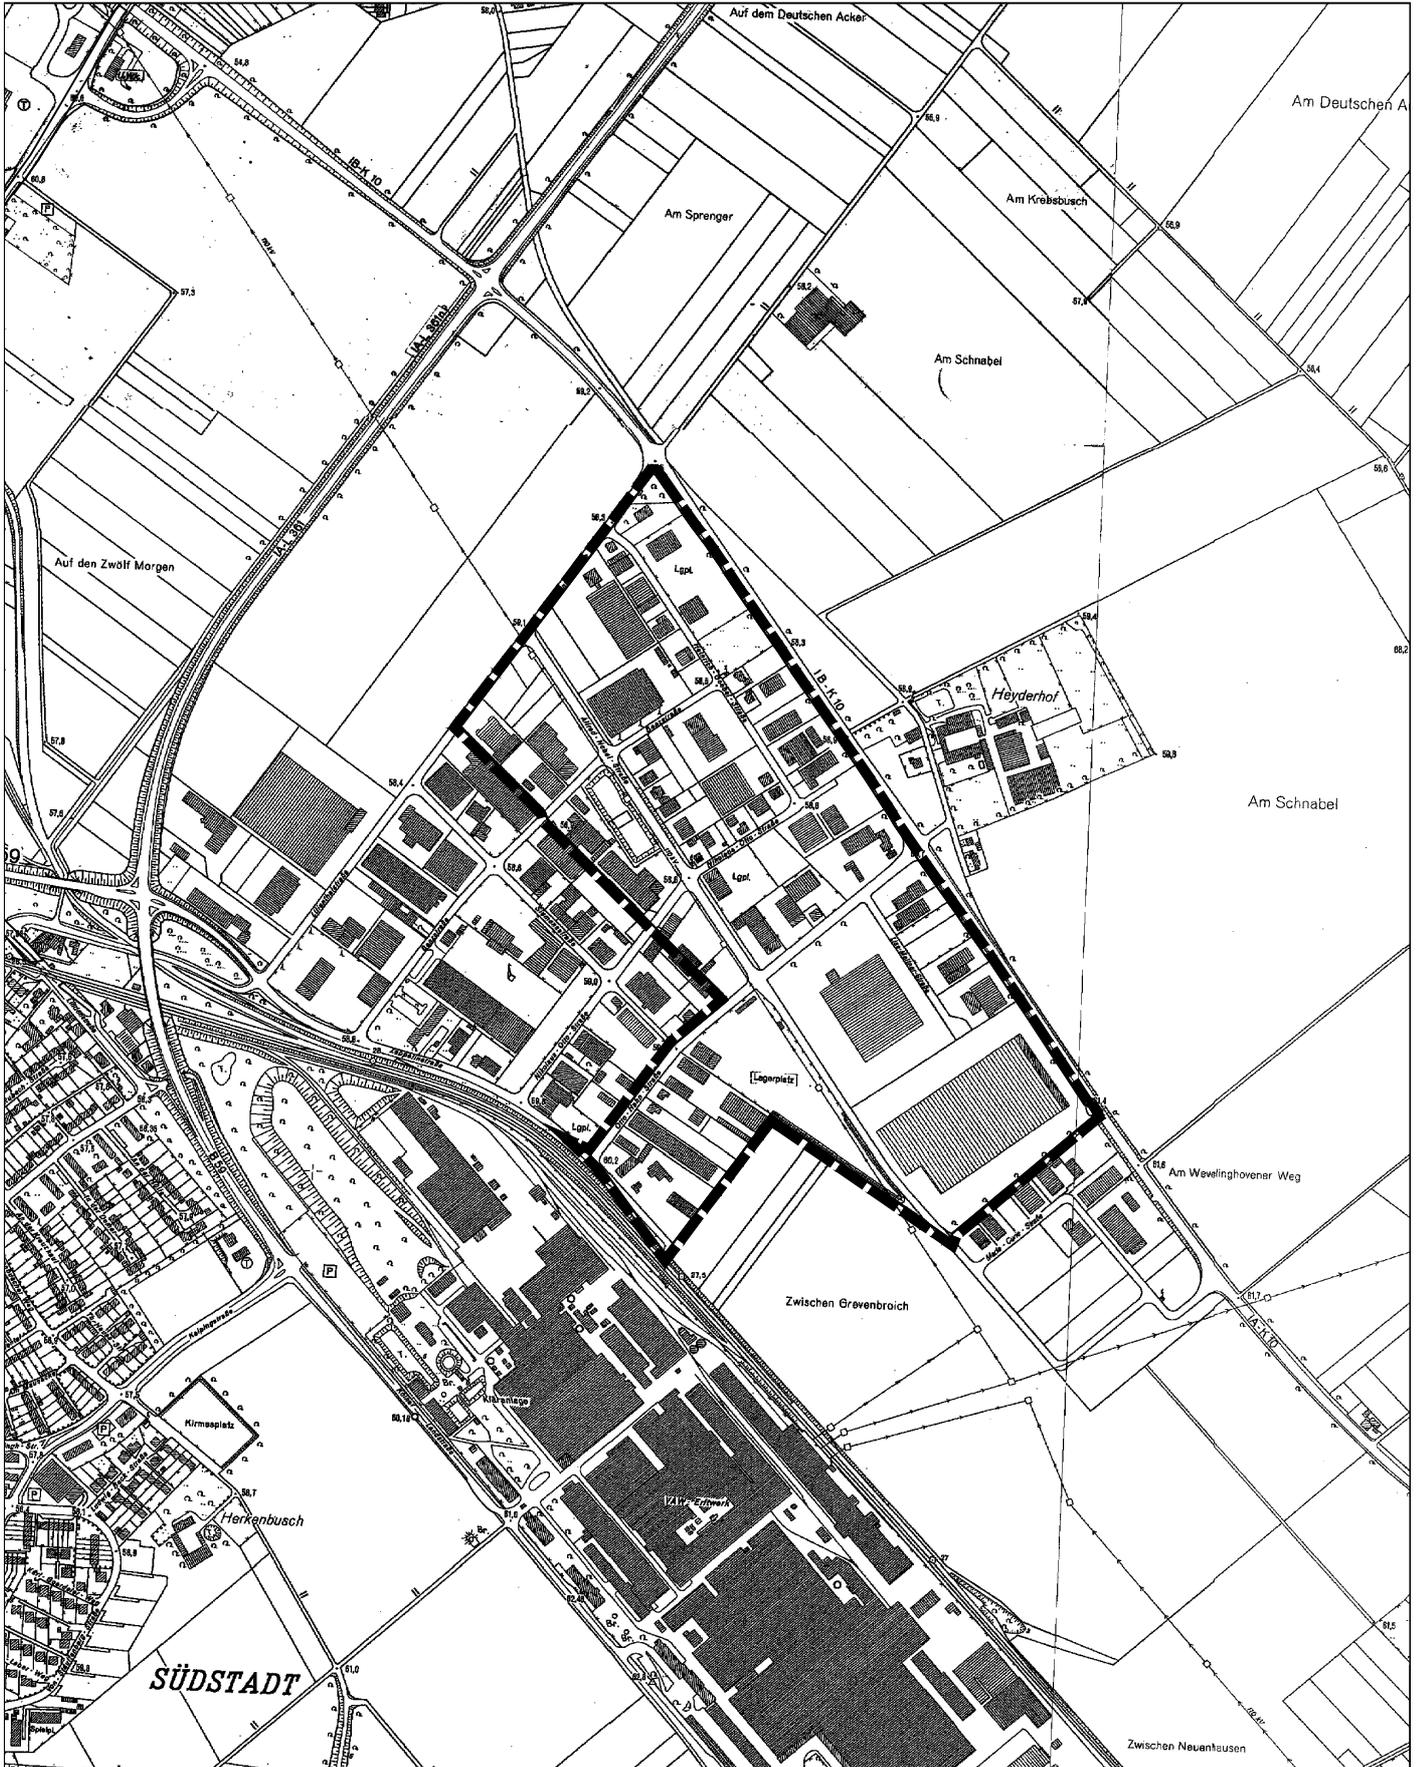

Lage/Gemarkung:
Barrenstein, Flur 1

Maßstab: 1: 10000

Stand: 04.06.2020

